


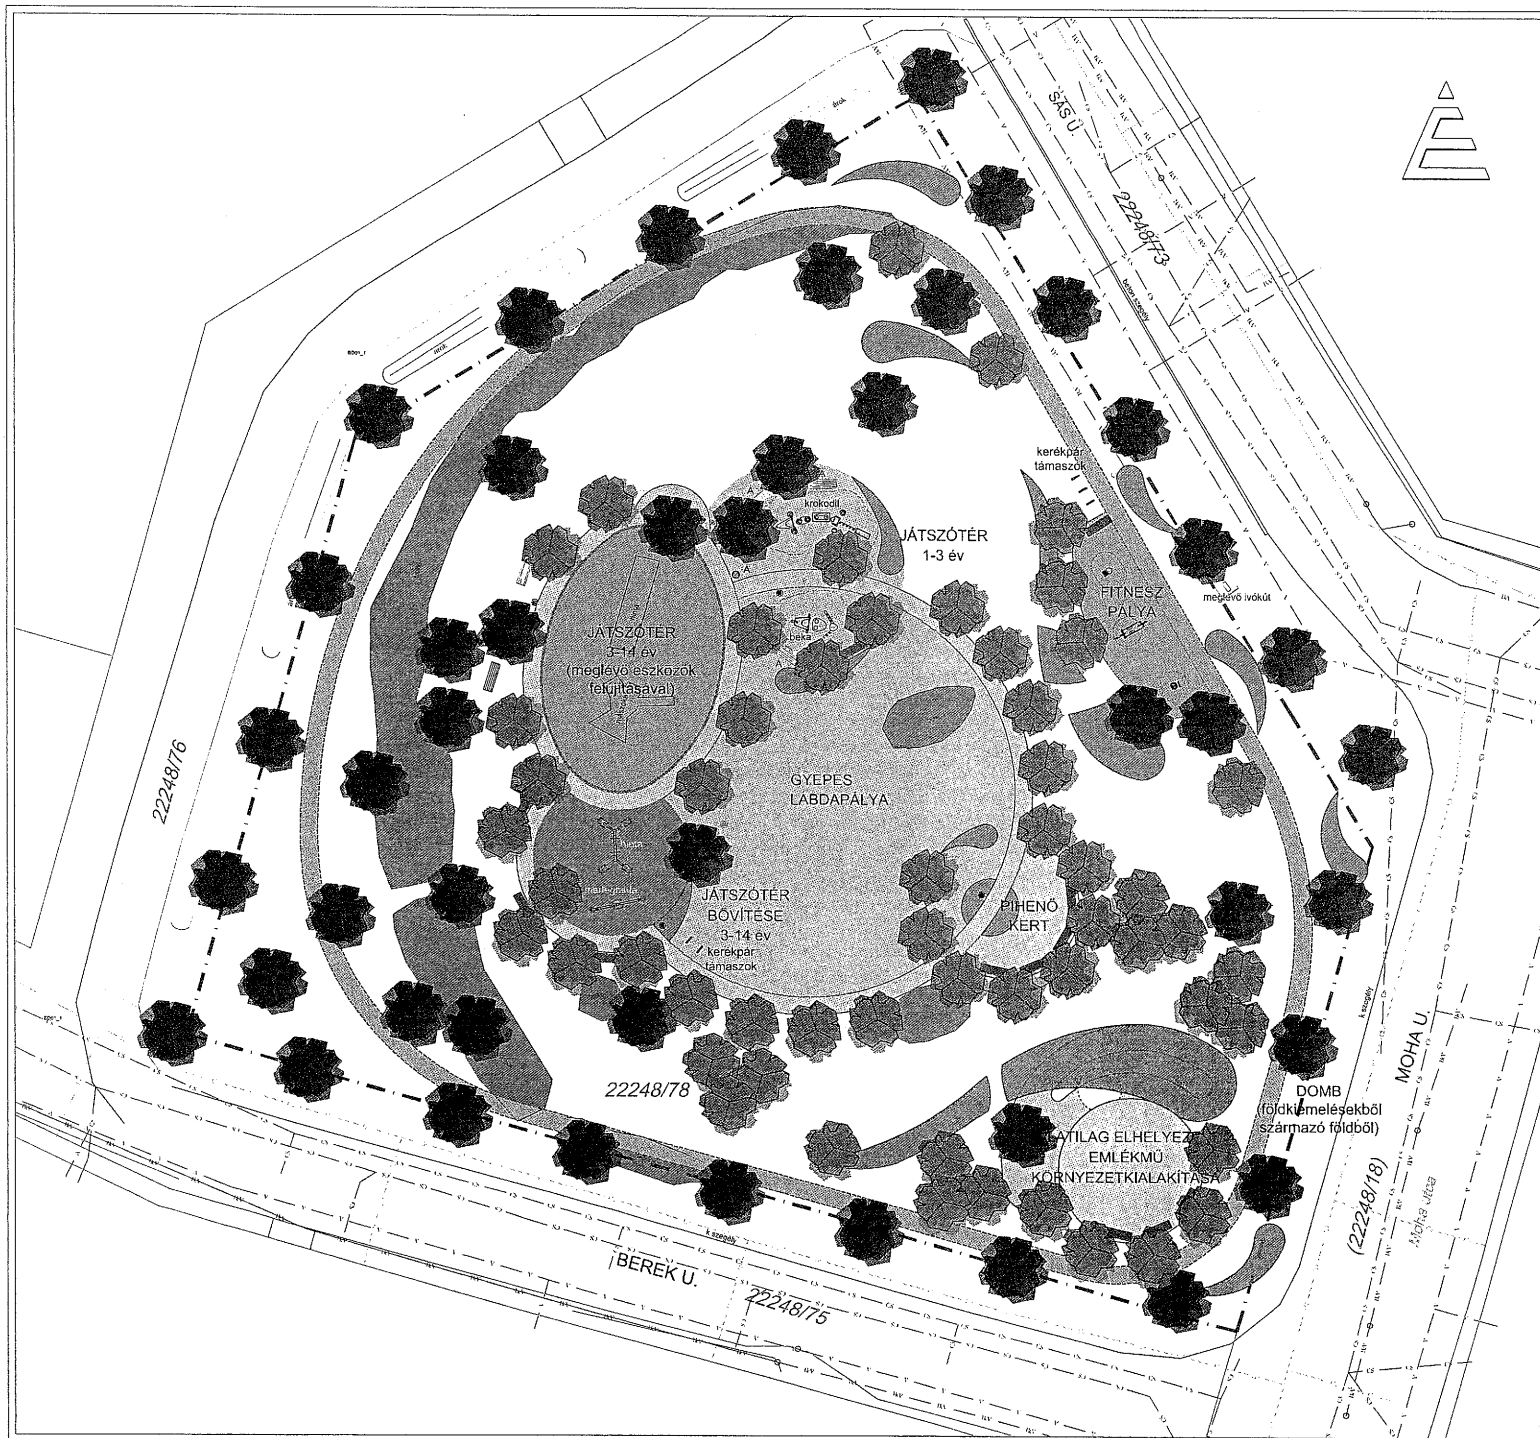

JELMAGYARÁZAT

- meglévő lombos fa
- meglévő cserjefelület
- meglévő ütőcsillapító homokburkolat
- meglévő kerti pad
- meglévő, áthelyezendő kerti pad
- meglévő, áthelyezendő hulladékgyűjtő
- meglévő napelemes kandeláber
- tervezett lombos fa
- tervezett cserje / díszfű felület
- felújítandó gyepterület
- tervezett művi burkolat
- tervezett gumiburkolat
- tervezett kavicsburkolat
- tervezett mulcsos futópálya
- kerti szegély
- fektetett akác oszlop szegély
- akác palló szegély
- tervezett útiópad
- tervezett hulladékgyűjtő
- tervezett P kerékpár támasz
- tervezett játszóeszköz (esési térrel)
- tervezett napelemes kandeláber
- telekhatár

SÁS-MOHA UTCAI JÁTSZÓTÉR FEJLESZTÉSE

hrsz. 22248/78

megbízó és építető:
Kecskeméti Városüzemeltetési Nonprofit Kft.
6000 Kecskemét, Béke fasor 71/a

tervező:
PLENUM Kft.
1031 Budapest, Örli u. 17.
Barna Eszter okl. tájépítész
K 01 5176

KERTÉPÍTÉSZETI KONCEPCIÓTERV

m=1:250

2019. április