



## Összefoglaló térkép

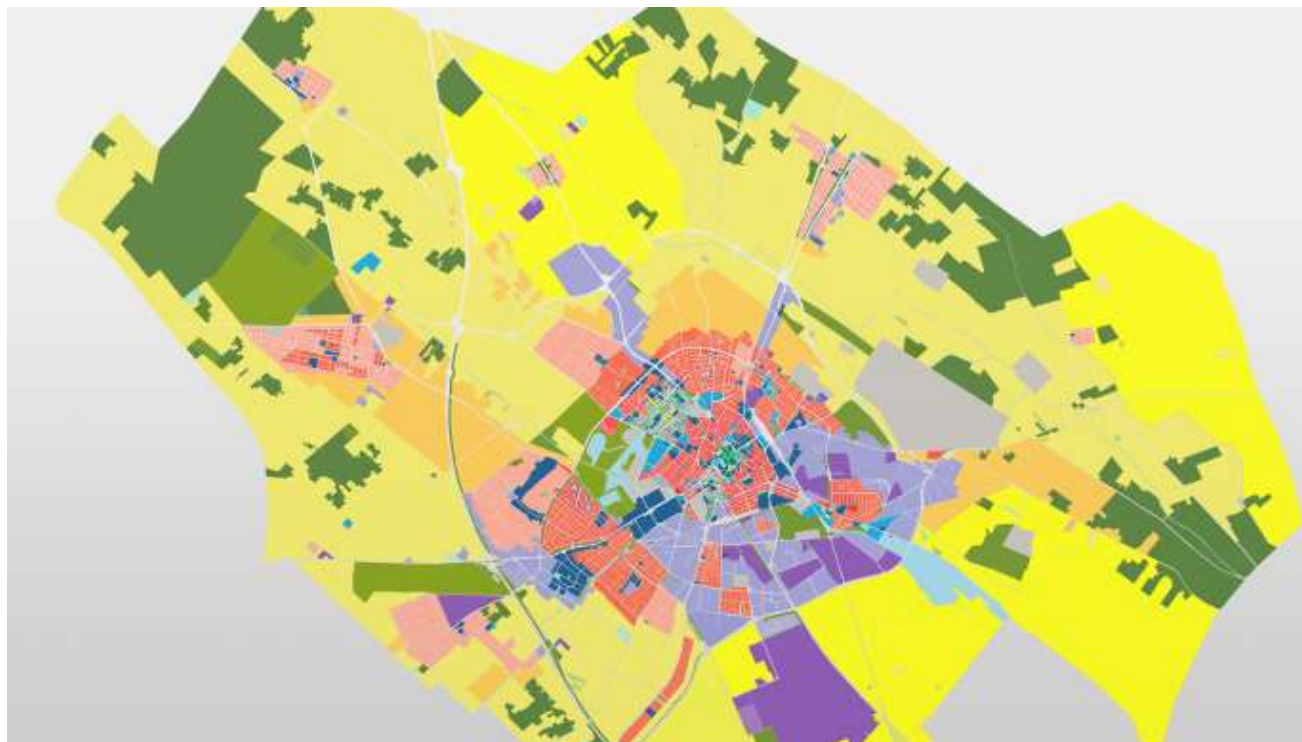


### Fejlesztéssel érintett ingatlanok

	Hrsz	Térképi melléklet	Városrész	Területfelhasználási cél
1.	022/233	1	Máriahegy	Településközpont vegyesterület – belterületbe vonás
2.	022/239	1	Máriahegy	Kertvárosias lakóterület, településközpont vegyesterület – belterületbe vonás
3.	0801/231	2	Déli ipari park	Gazdasági ipari övezet – belterületbe vonás
4.	0801/233	2	Déli ipari park	Gazdasági ipari övezet – belterületbe vonás
5.	0801/235	2	Déli ipari park	Gazdasági ipari övezet – belterületbe vonás
6.	0801/237	2	Déli ipari park	Gazdasági ipari övezet – belterületbe vonás
7.	0801/239	2	Déli ipari park	Gazdasági ipari övezet – belterületbe vonás
8.	0801/316	2	Déli ipari park	Gazdasági ipari övezet – belterületbe vonás
9.	0801/317	2	Déli ipari park	Közlekedési közmű és hírközlési terület övezet – belterületbe vonás
10.	0801/319	2	Déli ipari park	Közlekedési közmű és hírközlési terület övezet – belterületbe vonás
11.	0801/320	2	Déli ipari park	Gazdasági ipari övezet – belterületbe vonás
12.	0801/332	2	Déli ipari park	Közlekedési közmű és hírközlési terület övezet – belterületbe vonás
13.	0809/261	2	Déli ipari park	Közlekedési közmű és hírközlési terület övezet – belterületbe vonás
14.	0809/263	2	Déli ipari park	Gazdasági ipari övezet – belterületbe vonás
15.	0809/332	2	Déli ipari park	Közlekedési közmű és hírközlési terület övezet – belterületbe vonás
16.	0809/335	2	Déli ipari park	Közlekedési közmű és hírközlési terület övezet – belterületbe vonás
17.	0809/351	2	Déli ipari park	Közlekedési közmű és hírközlési terület övezet – belterületbe vonás
18.	0809/353	2	Déli ipari park	Közlekedési közmű és hírközlési terület övezet – belterületbe vonás
19.	0809/354	2	Déli ipari park	Közlekedési közmű és hírközlési terület övezet – belterületbe vonás
20.	0809/356	2	Déli ipari park	Közlekedési közmű és hírközlési terület övezet – belterületbe vonás
21.	0809/360	2	Déli ipari park	Közlekedési közmű és hírközlési terület övezet – belterületbe vonás

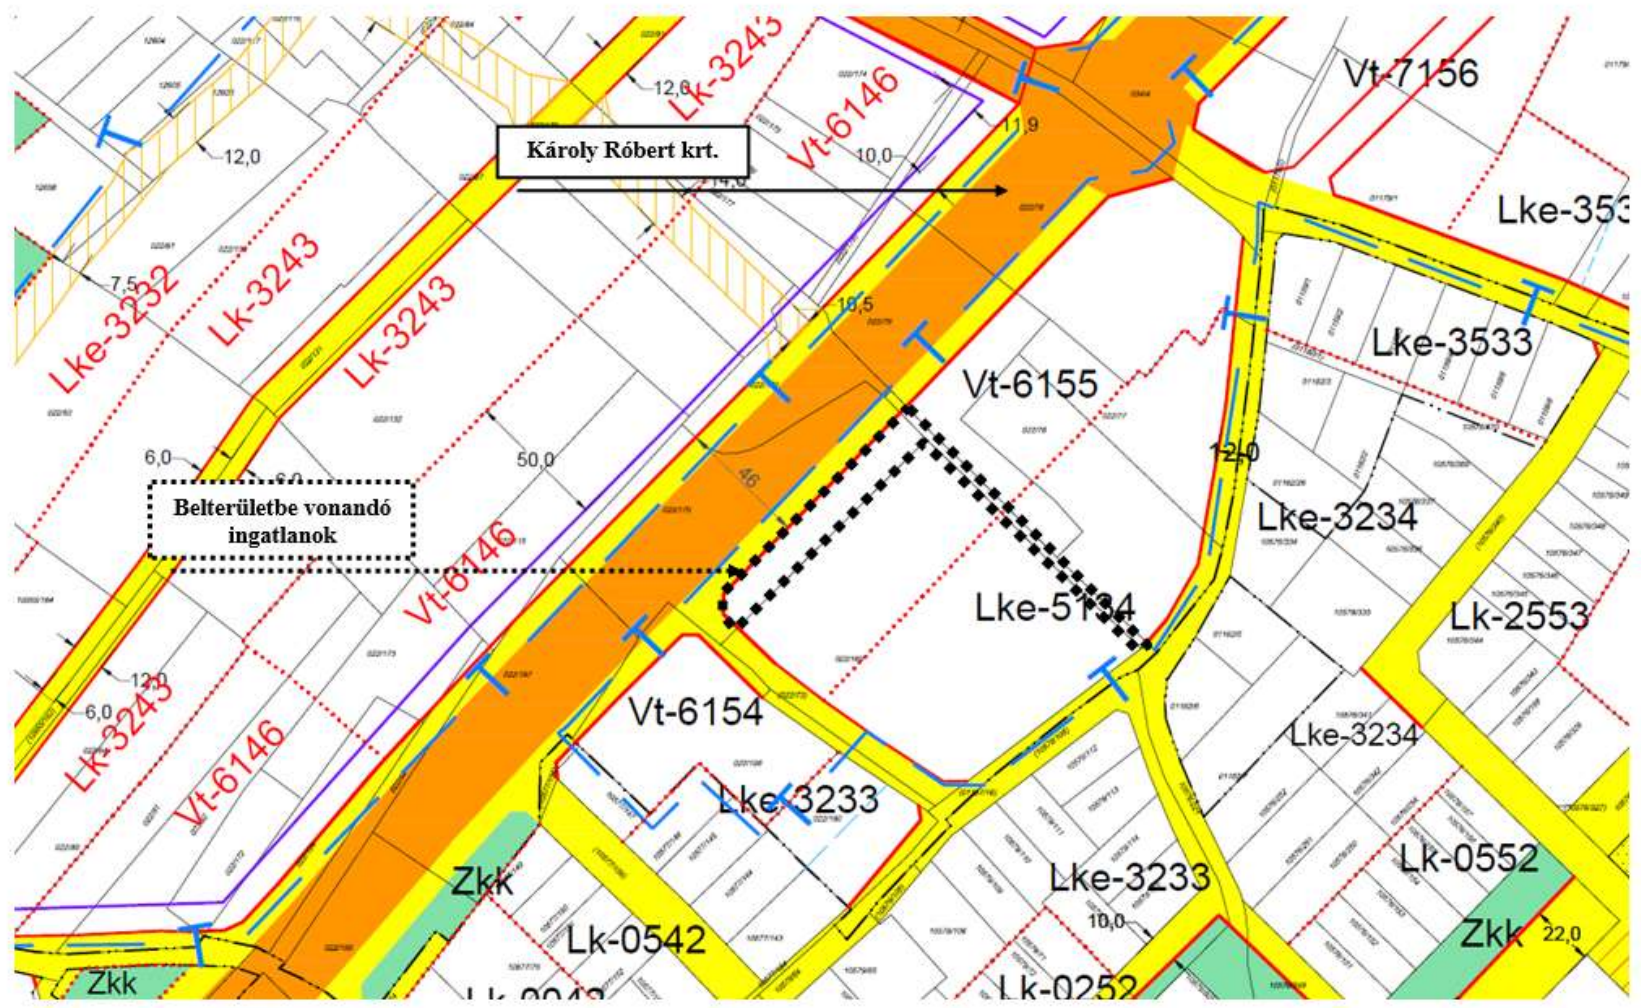



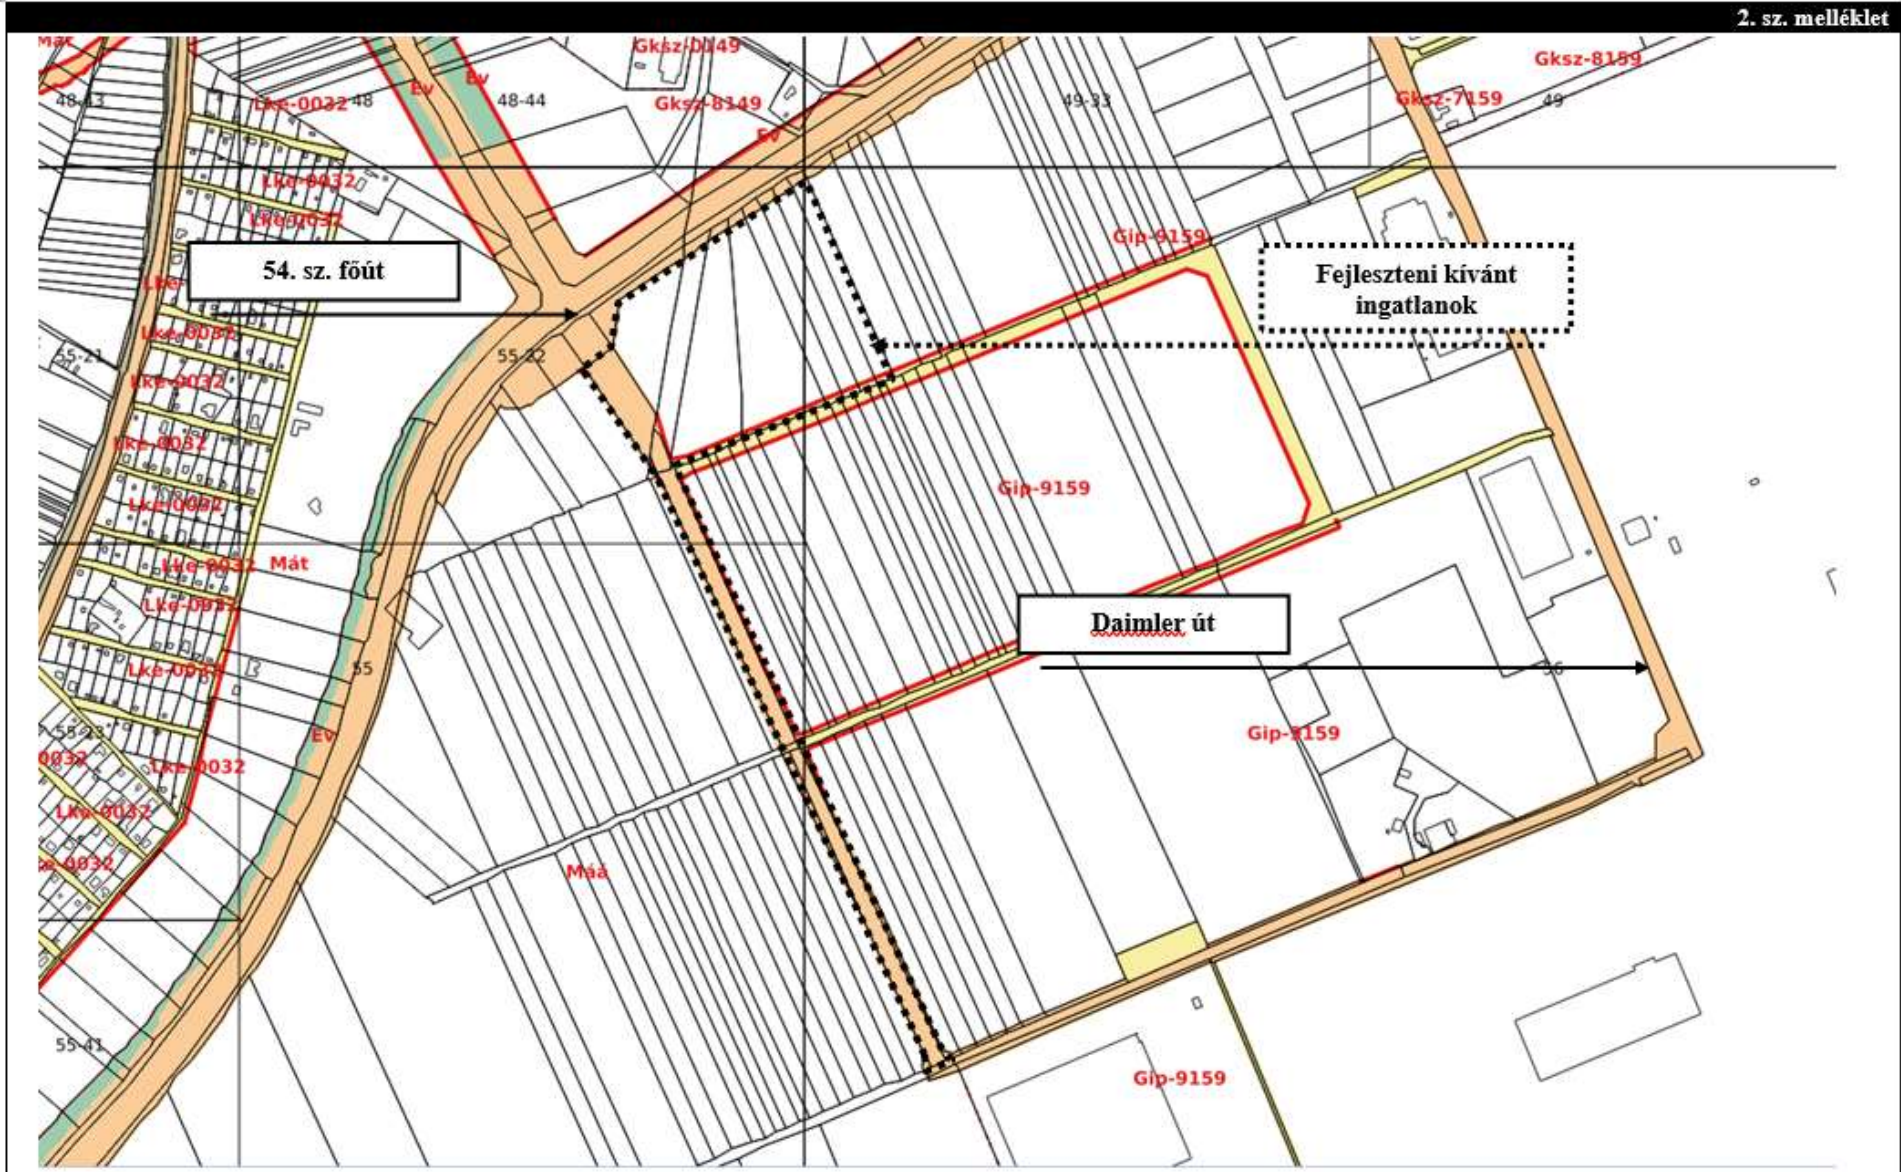

Kivonat a hatályos szabályozási terv 55. és 56. sz. szelvényéből

