


Munkaszám: 5-12/2018

16/158/2019

VÁLTOZÁSI VÁZRAJZ

a 0997/34, 0998 és 0999 helyrajzi számú földrészteltek megosztásáról

Méretarány: 1:2000

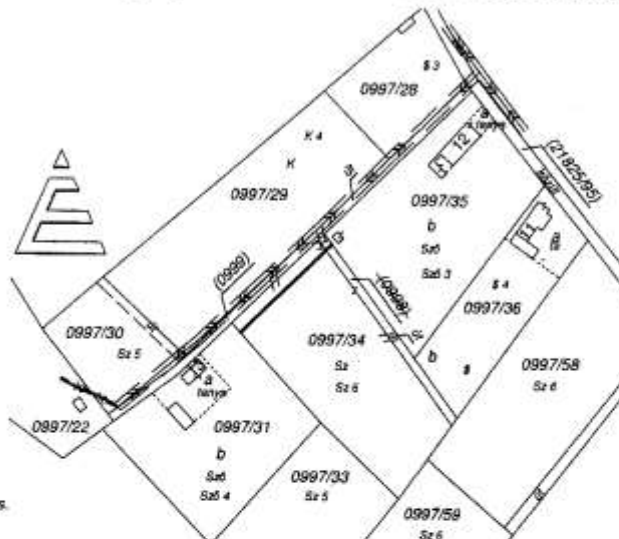

A vázrajz méretei levételére nem alkalmas.

Változás előtti állapot						Változás utáni állapot								Megjegyzés
Hrsz	Alrésztel		Terület		AK	Hrsz	Alrésztel		Terület		AK	Szolgalmi és egyéb jogok		
	jel	műv. ága	Műn.o.	ha. m²			jel	műv. ága	Műn.o.	ha. m²				
1	2	3	4	5	6	7	8	9	10	11	12	13	14	
0997/34		szántó	✓	0.3042	2.13	0997/34		szántó és út	6	0.3079	2.16			
0998		kivett, közút		0.0240	-	0999		kivett, közút		0.0716	-	Vezetékgig 223 m2-re - NKHM AH Kft - Szeged Kossuth L. sgt. 64-66. 75443/2011.12.20		
0999		kivett, közút	✓	0.0513	-									
Összesen:				0.3795	2.13					0.3795	2.16			

A művelési ágak, minőségi osztályok és a földminősítési mintateretek feltüntetése, valamint a földminősítési adatok számítása és ábrázolása helyes. 11.620/4/2018

A változás akaratunknak megfelelően történt:

Kecskemét, 2018. 2019 FEBR 07. nap

Mezőgazdász: [Signature]

Kecskemét, 2018-12-05

Készítő: Vincze Mihály

Földmérő ig. szám: 1595/99
Földmérés
6000 Kecskemét, Klepka u. 31.

Minősítő: Vincze Mihály

Ing. rend. min. szám: 1595/99
GD-T: 03-0500

A helyrajzi számozás és a területszámítás helyes. Ez a záradék a kétféle számított egy évig hatályos, későbbi felhasználás előtt a vázrajzot újra záradékolni kell.

Kecskemét, 2018. 2019 FEBR 07. nap

P.h.

Záradék: [Signature]

Kisné Szilágyi Tünde
IMSZ: 1728/2002

GEO PLUSZ KFT
Kecskemét, Petőfi S. u. 5. 6/194.
Munkaszáma: 77/2018

16/1032/2018

A módosítást a 16/1032/2018 számú határozatban foglaltak szerint engedélyezem. Az engedély a hozzájáruló vázrajz készítését követően a határozat véglegessé válásától számított egy évig hatályos.

2018. DEC. 15



Kecskemét
bellerület

Adatszolgáltatási iktató szám: 2/1539/201

VÁLTOZÁSI VÁZRAJZ

a 8683/83 és 8683/422 helyrajzi számú földrészletek határrendezéséről

Méretarány: 1:1000

8683/83/10/2018
A záradék az újraszámolás készítésétől számított egy évig hatályos.

2018. DEC. 15



Címkoordináták			
Hrsz	Pszt	Y	X
8683/422	1	700393	171036
	2	700397	171010
	3	700457	170980

Változás előtti állapot						Változás utáni állapot						Megjegyzés	
Hrsz	Áirészet			Terület ha. m ²	AK	Hrsz	Áirészet			Terület ha. m ²	AK		Szoigalmi és egyéb jogok
	jel	műv. éga	mln. o.				jel	műv. éga	mln. o.				
1	2	3	4	5	6	7	8	9	10	11	12	13	14
8683/83		Kivett, út.		0.1124	0.00	8683/83		Kivett, közút		0.1074	0.00	Vezetékgép 53 m ² -ve 435102014.06.04 Vezetékgép 12 m ² -ve 400452017.04.11 Vezetékgép 9 m ² -ve 501542017.08.15 Jogtul: NKM Áramellátási Kft 6724 Szeged, Kossuth L. sgt. 64-65 Irtási a 8683/422 hrsz-í Irtási Égőrdési és útszoigalmi jog Irtási a 8683/422 hrsz-í Irtási Égőrdési és útszoigalmi jog	
8683/422		Kivett, telephely és 2 ép. (autószalon és szervíz)		1.1206	0.00	8683/422		Kivett, telephely és 2 ép. (autószalon és szervíz)		1.1256	0.00	Vezetékgép 4 m ² -ve 5525972017.10.18 Vezetékgép 4 m ² -ve 5525972017.10.18 Jogtul: NKM Áramellátási Kft 6724 Szeged, Kossuth L. sgt. 64-65 Irtási a 8683/83 hrsz-í Irtási Égőrdési és útszoigalmi jog	
				1.2330	0.00					1.2330	0.00		

Kecskemét, 2018. január 26.

Készítő: Lendvai József

GEO PLUSZ KFT, földmérő ig. száma: 6994/2015
6000 Kecskemét
Petőfi S. u. 5. VI/194
Tel./ISDN/Fax: 06-556

Minőséget tanúsító: Lendvai József
ing. rend. min. száma: 332/1990

A változás akaratát a 16/1032/2018 számú határozatban foglaltak szerint engedélyezem. Az engedély a hozzájáruló vázrajz készítését követően a határozat véglegessé válásától számított egy évig hatályos.

A helyrajzi számozás és területszámítás helyes. Ez a záradék a készítésétől számított egy évig hatályos, későbbi felhasználás előtt a vázrajzot újra záradékoztatni kell.



2018. AUG. 14

Záradékozó: Kisné Szilágyi Tünde
ing. rend. min. sz.: 1728/2002

