

A telekalakítást a **FOO/348/141/2017** számú határozatomban foglaltak szerinti engedélyezést, az engedély a hozzátartozó telekalakítási dokumentációval együtt a határozat jogcímeire emelkedésselí számlás névvel érvényes.



Kécskemet
belfelület

Adatszolgáltatási iktató szám: 2/1760/2017

VÁLTOZÁSI VÁZPRAJZ


a 11751/43 és 11751/51 helyrajzi számú földrészletek határrendezéséről

Méretarány: 1:4000

800/348/4/12017
A záradék az újrazárutalokias költettségűl számított egy évig hatályos!



Változás előtti állapot				Változás utáni állapot				Megjegyzés
Hrsz	Alfészlet		Terület	Hrsz	Alfészlet		AK	
	jel	műv.ága	ha. m ²		jel	műv.ága		ha. m ²
1								
2								
11751/43	Kivett, telephely, gyártócsarnok, portá, e. ép és üzemi épület (raktárosarnok, iroda, lesztiműhely)	9.1730	0.00	11751/43	Kivett, telephely, gyártócsarnok, portá, e. ép és üzemi épület (raktárosarnok, iroda, lesztiműhely)	9.8376	0.00	Vezetékhog 3318 m ² -re 42705/2011.05.04 46007/6/2018.05.30 31400/2013/2012.11.30 Vezetékhog 997 m ² -re 35667/2013.02.13 Jogszerű: DÉMASZ Hálózati Elosztó Kft 6724 SZEGED, Kossuth L. sq. 44-66
11751/51	Kivett, beépítetlen terület	1.8985	0.00	11751/51	Kivett, beépítetlen terület	1.2339	0.00	Bányászati min. jog 195 m ² -re 31400/213/2012.11.30 Jogszerű: Égész-Dégsz Földgázelosztó Zrt. 6724 Szegec, Pálóc u. 44. Vezetékhog 693 m ² -re 2 31400/2013/2012.11.30 Vezetékhog 3539 m ² -re 3 31400/2013/2012.11.30 Vezetékhog 1421 m ² -re 5 35667/2013.02.13 Jogszerű: DÉMASZ Hálózati Elosztó Kft 6724 SZEGED, Kossuth L. sq. 44-66
			11.0715			11.0715	0.00	

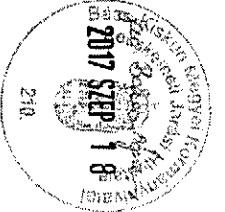

Cimkoordináták			
Hrsz	Psz	Y	X
11751/43	1	694005	170764
	2	693771	170781
	3	693971	170874
	4	693996	170821
	5	694007	170779
	6	693749	170871

Kécskemet, 2017. augusztus 30.

Készítő: Lendvai József
földmérő íg. száma: 6994/2015

A helyrajzi számítás és területszámítás helyes. Ez a záradék a keltetésűl számlított egy évig hatályos, későbbi felhasználás előtt a vázrajzot újra záradékolni kell.


GEO PLUSZ KFT.
6000 Kecskemét
Petőfi S. u. 5. VI/194
Tel./ISDN/Fax: 506-550


Kécskemet, 2017. **2017 SEP 18** nap

Minőségét tanúsító: Lendvai József
Íng. rend. min. száma: 332/1990



Záradékoló: Kovács T.
Íng. rend. min. sz.:
Kisné Szilágyi Tünde
TMSZ: 1728/2002

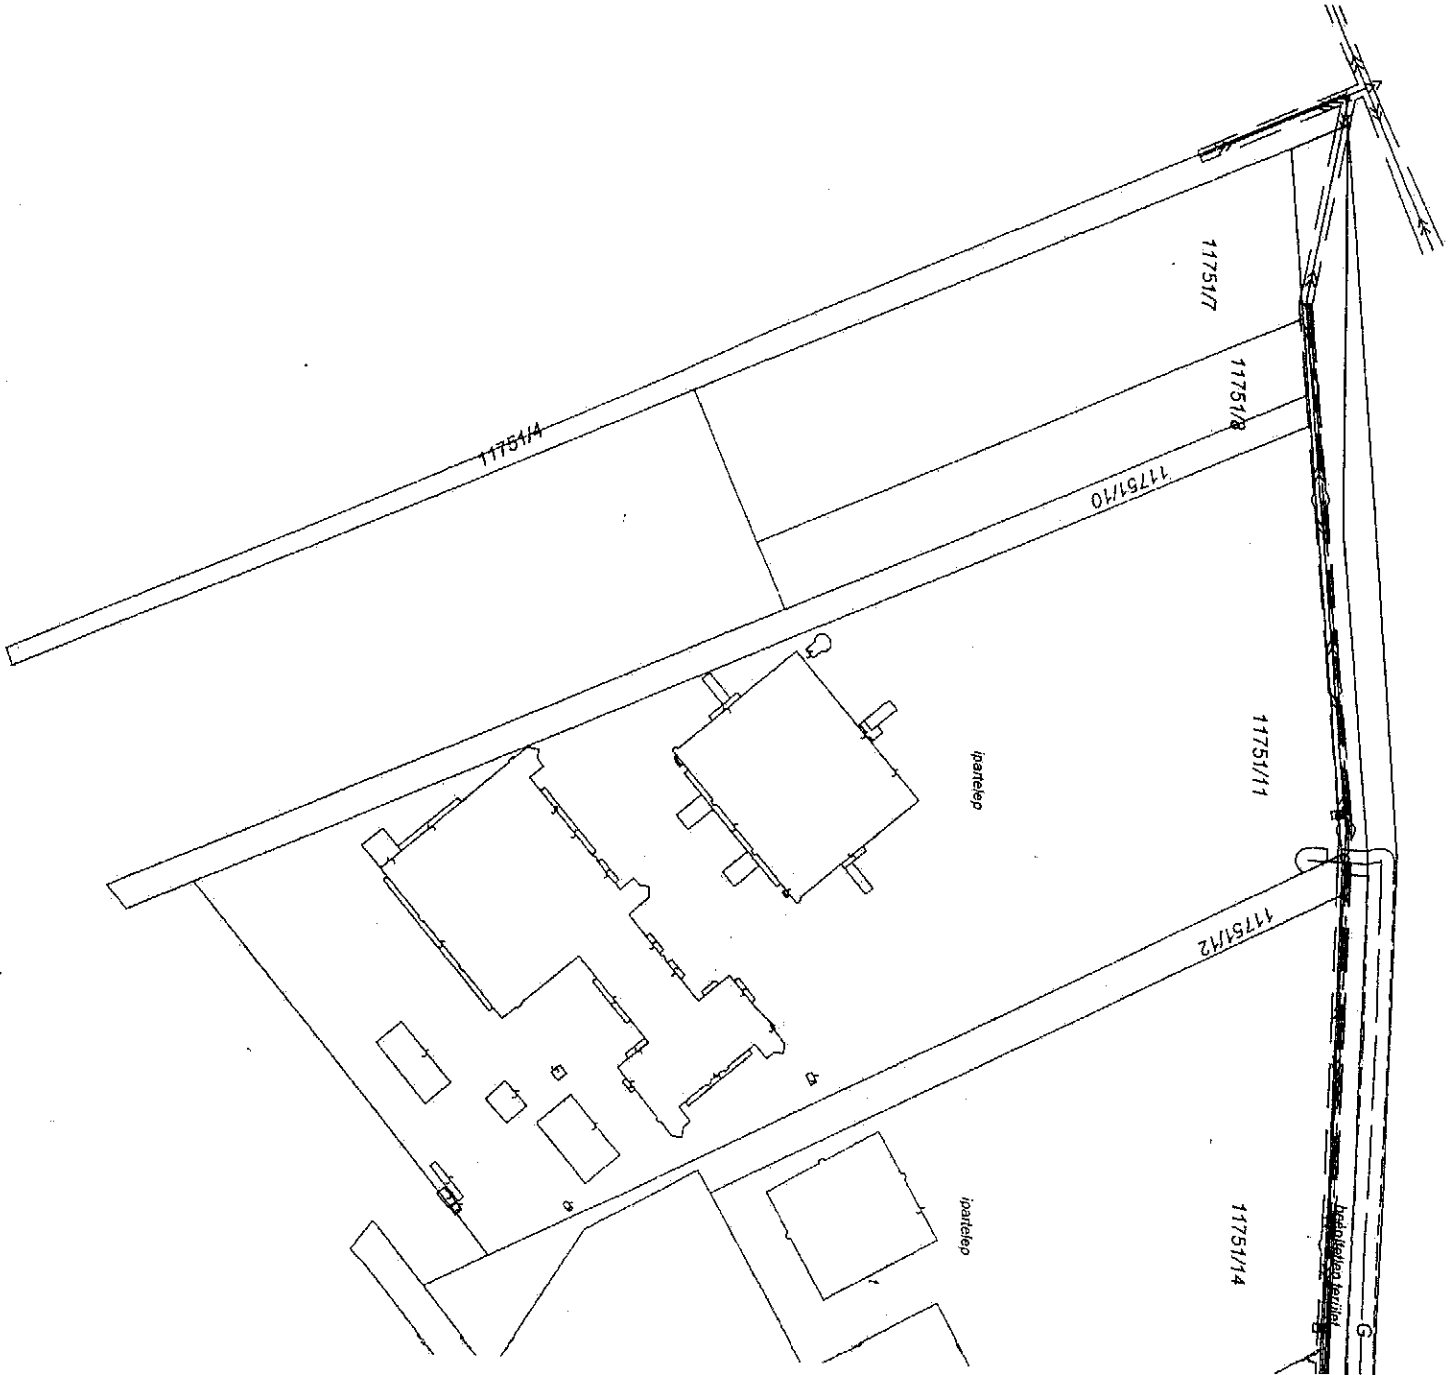

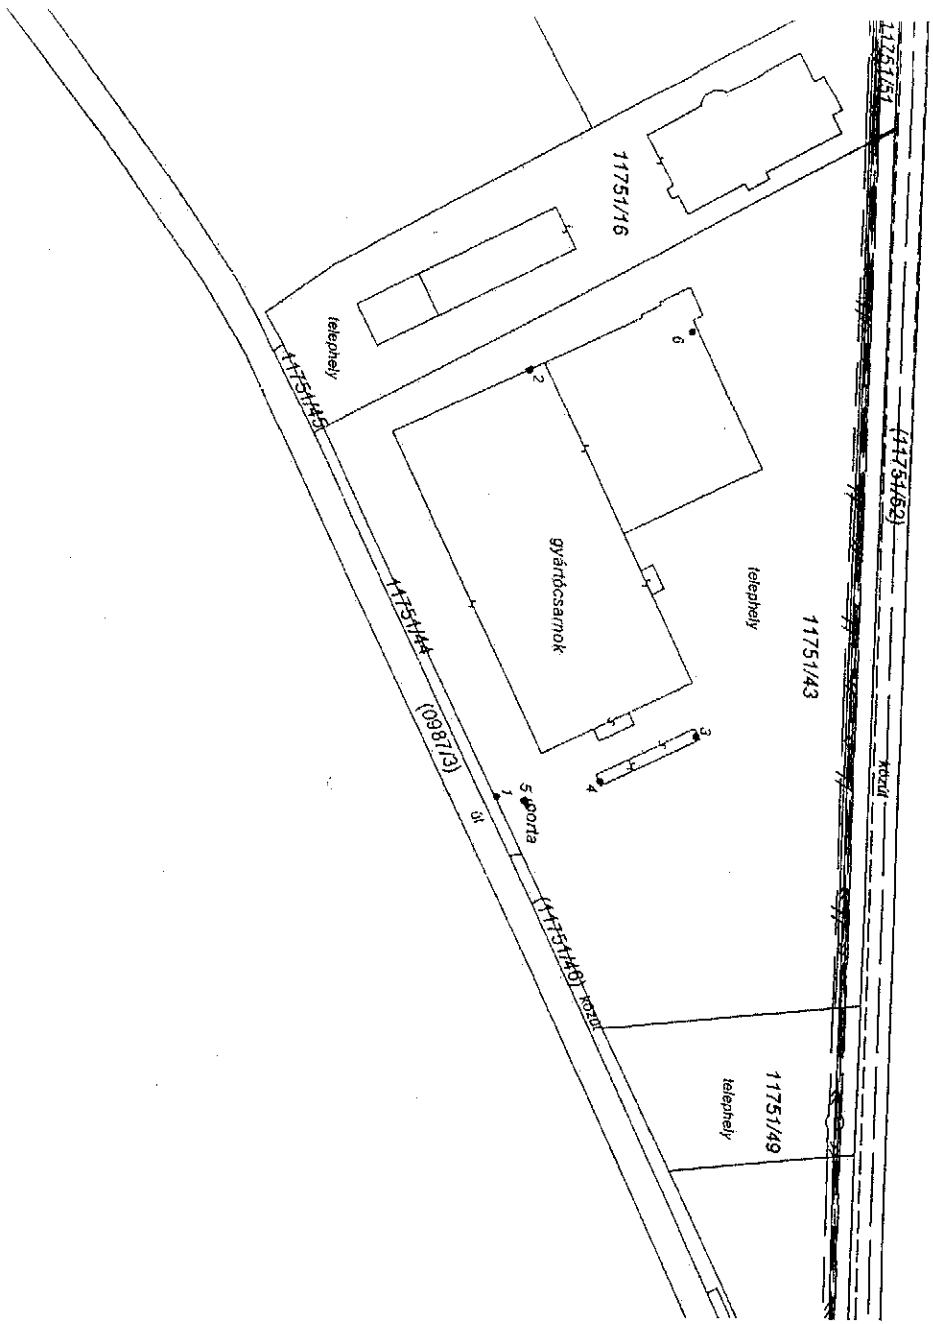

11751/51

11751/16

telephely

11751/45

gyártelepszemle

telephely

11751/43

11751/46

(00987/13)

sporta

11751/48

telephely

11751/49

(11751/62)

Közút

