


ELŐLNÉZET M=1:10

FELÜLNÉZET M=1:10

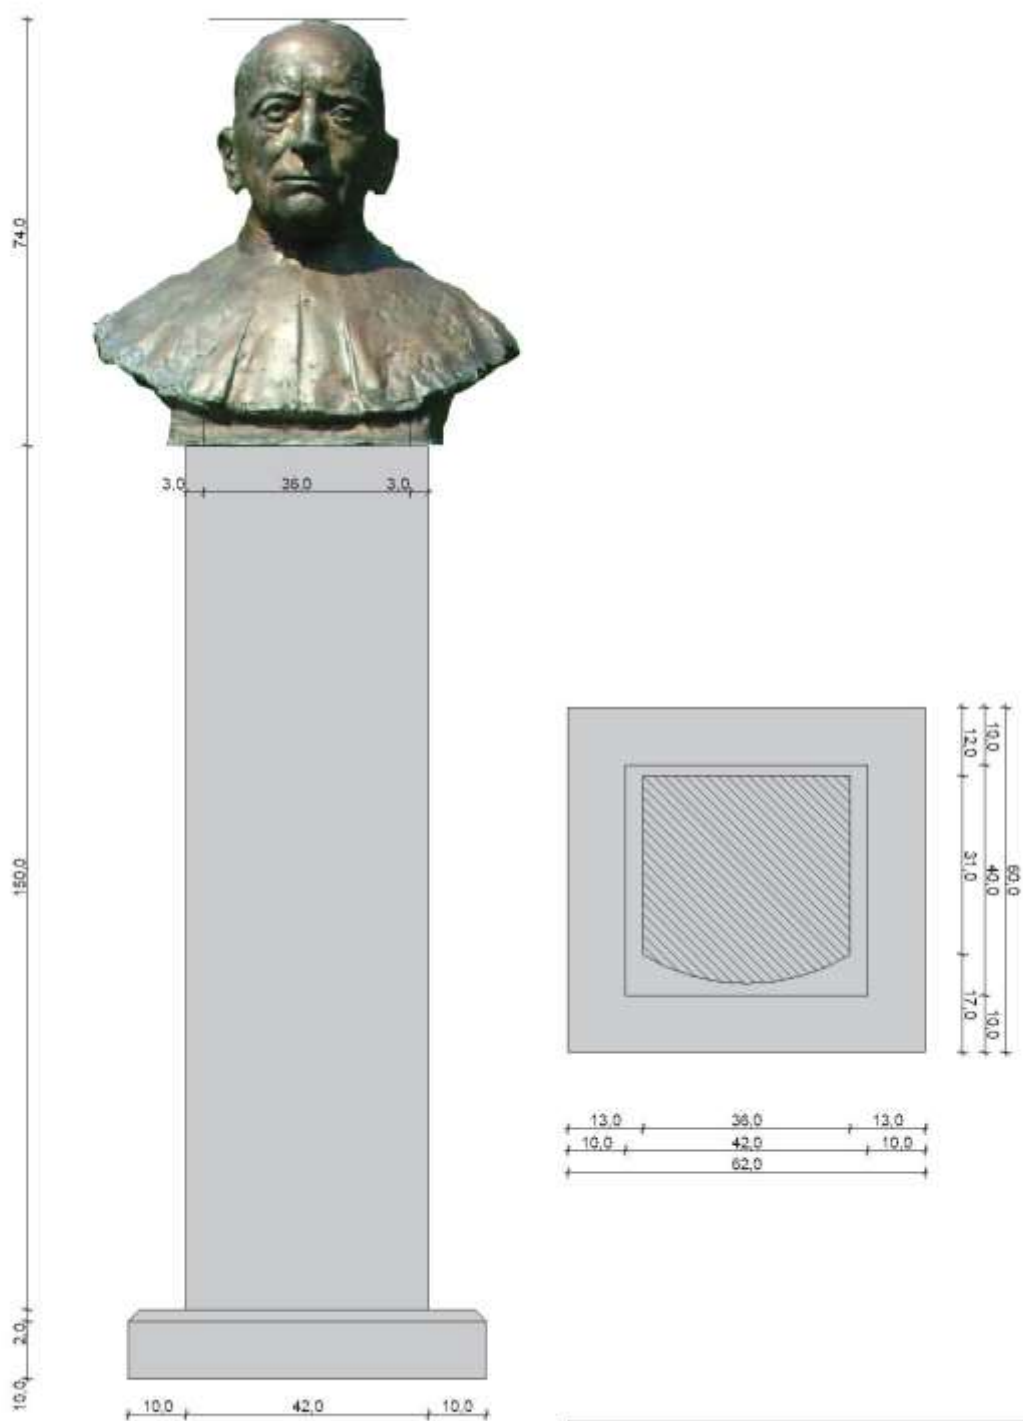

MINDSZENTY SZOBOR ELHELYEZÉSE
M=1:10