


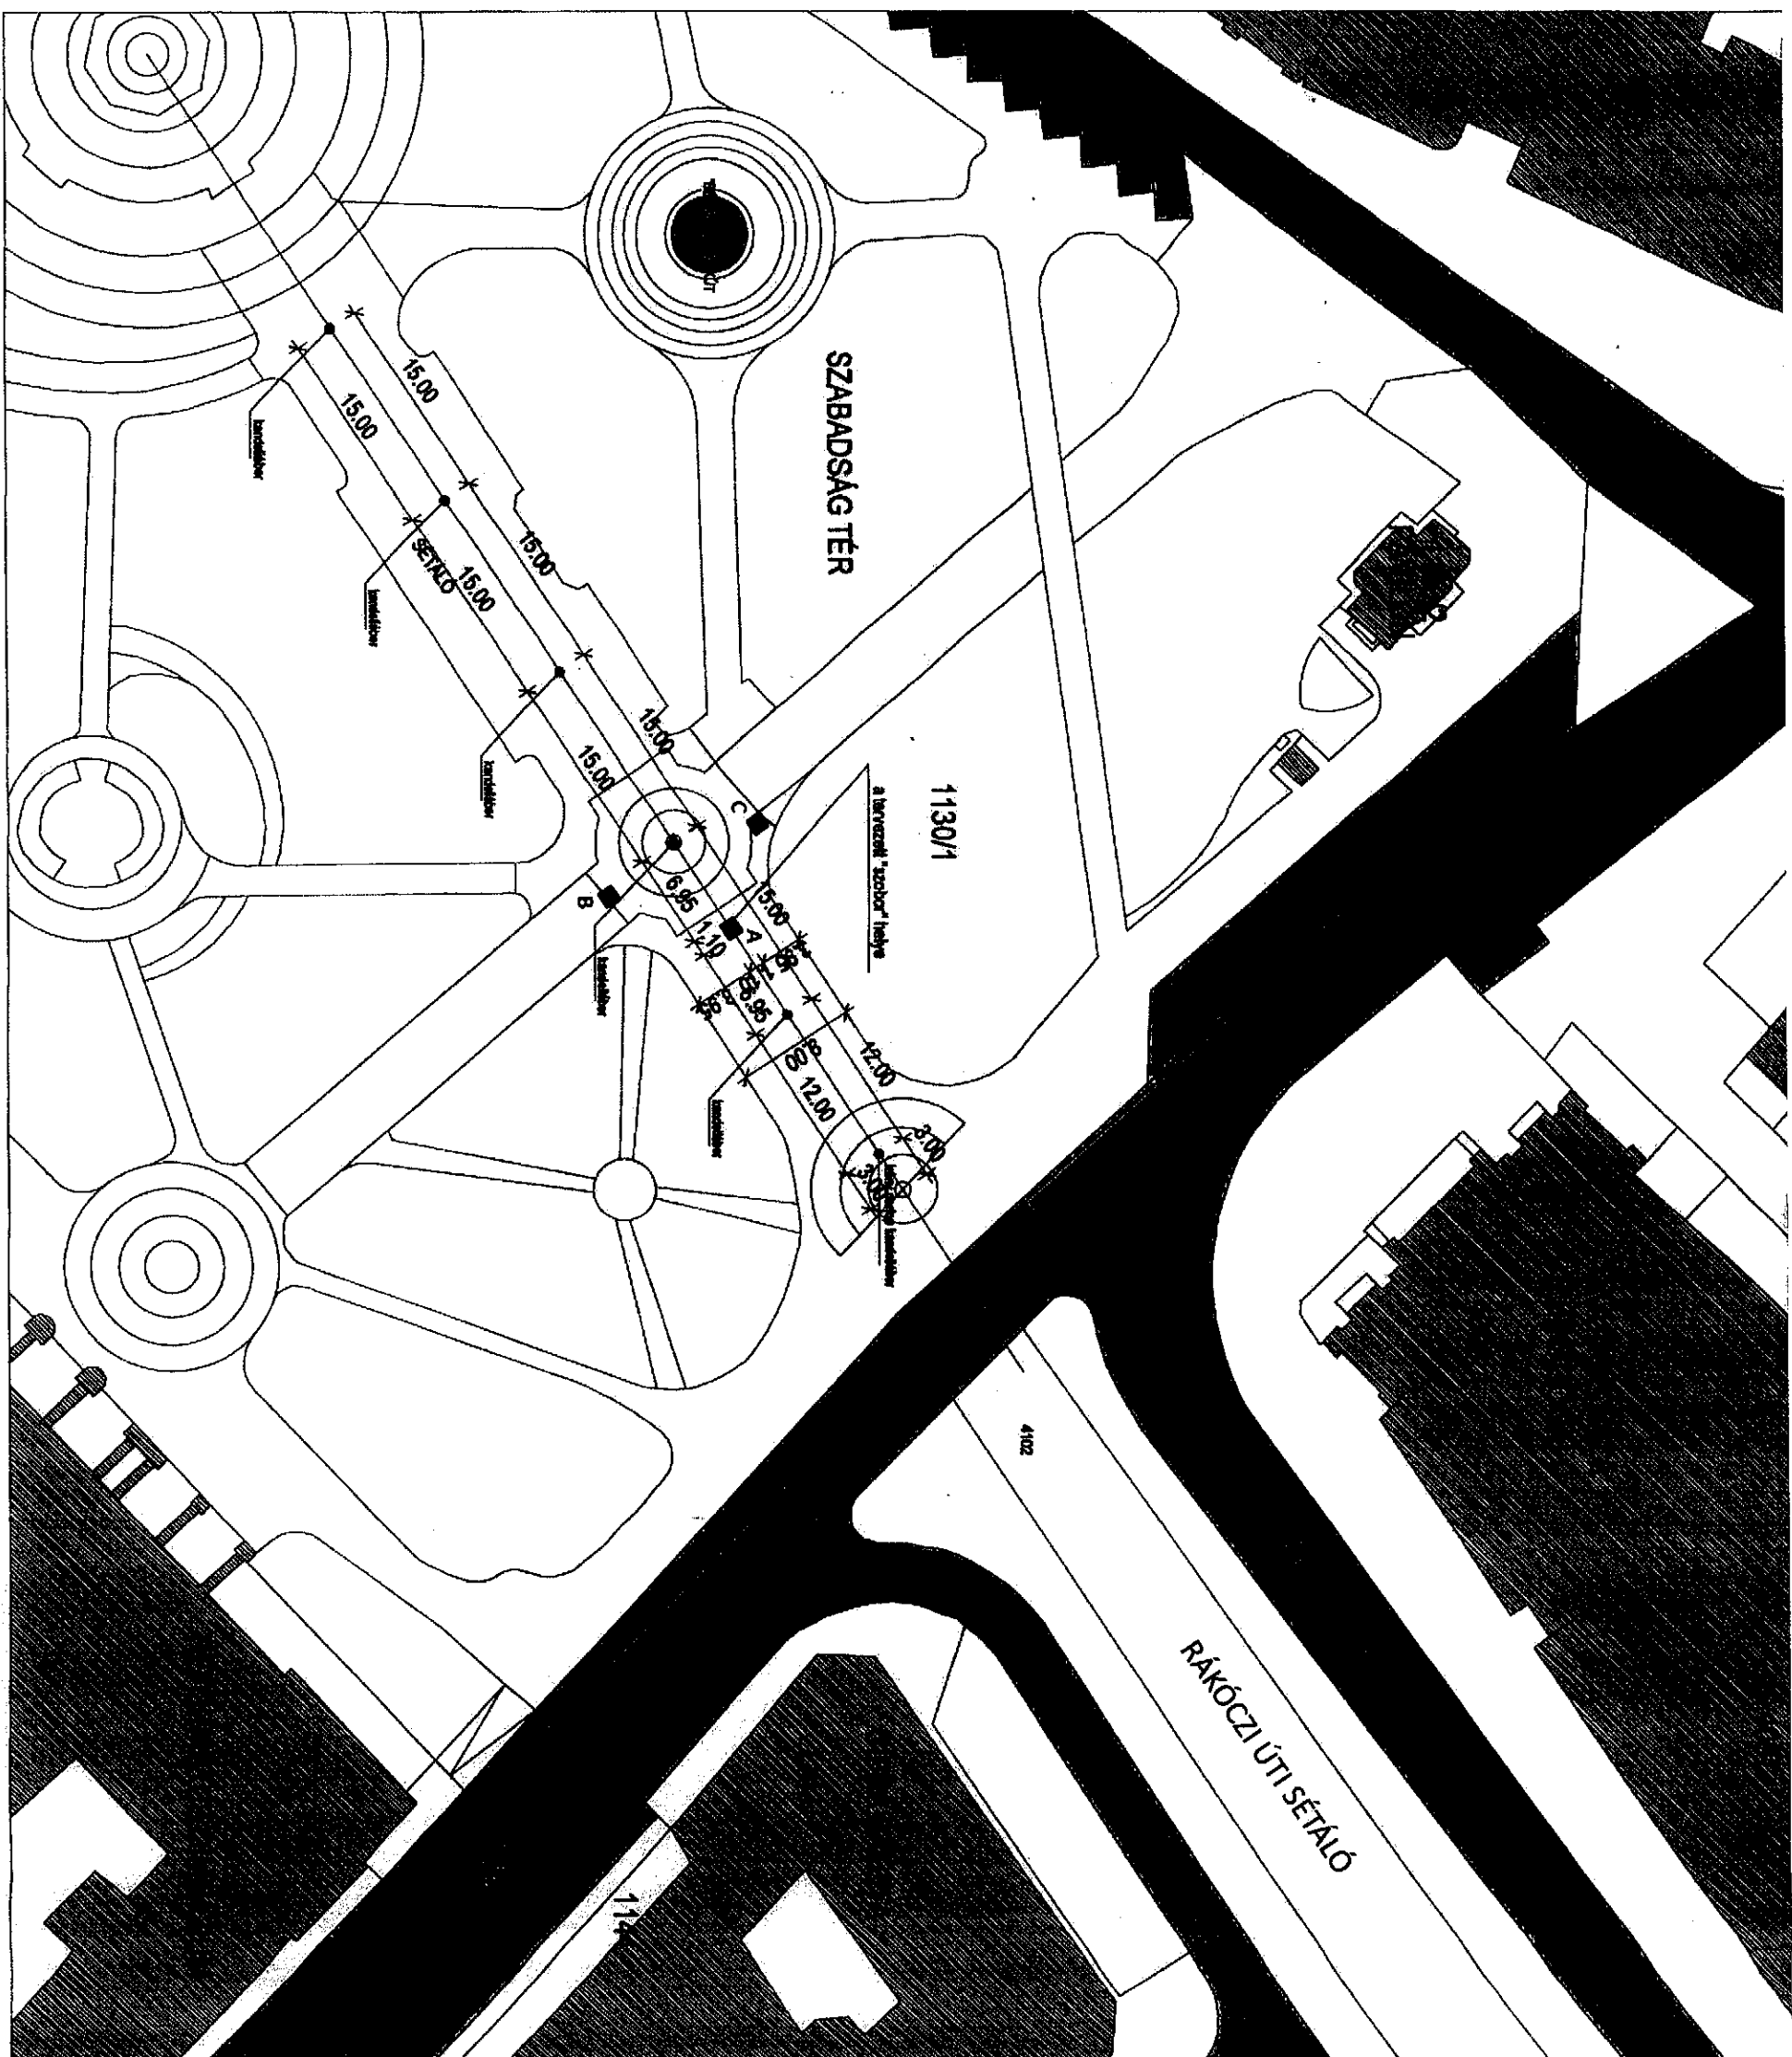

SZINTMAGASSÁGOK:


Rendezett lapozint:	+ 0.00 m
Ízoldor ácsfalprofesszor:	+ 0.30 m


BÉÉPÍTÉSI ELŐIRÁSOK:

Effektivitet öppnades:

Szobor adatlapja: 1.21 m2

Özetli baskılar: Kb • Kf

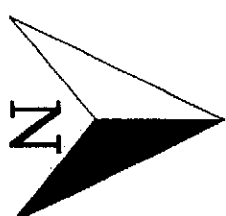

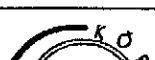 KÖR ÉPÍTÉSZMŰHELY KFT. 6200 KISKÖRÖS, KISFALUDY U. 9. E-mail: kor.epitesz@gmail.com MOBIL: +36-70-338-7553	ÉPÍTŐ: KECSKEMÉTI ROTARY CLUB 6000 Kecskemét, Batthyányi utca 6.		DÁTUM: 2018. április
	ÉP. MEGNEVEZÉSE: "Tapintható-Láthatatlan" szobor elhelyezése		MUNKASZÁM: 2017/16
	ÉP. HELYE: Kecskemét, Szabadság tér, 1130/1 hrsz.		TERVEZŐ: ÉPÍTÉSI ENGEDÉLYEZÉSI TERV LÉPTÉK: M 1: 500
	RAJZ MEGNEVEZÉSE: Helyszínrajz		RAJZSZÁM: H - 1
TERVEZŐ: SZABÓ FERENC OKL. ÉPÍTÉSZMÉRNÖK ÉCSZ. É 03-0160/2017		SZERKESZTŐ: 	

