


1. sz. melléklet: Helyszínrajz a Szervátiusz szobor elhelyezéséről




2. sz. melléklet: Fotó a szoborról

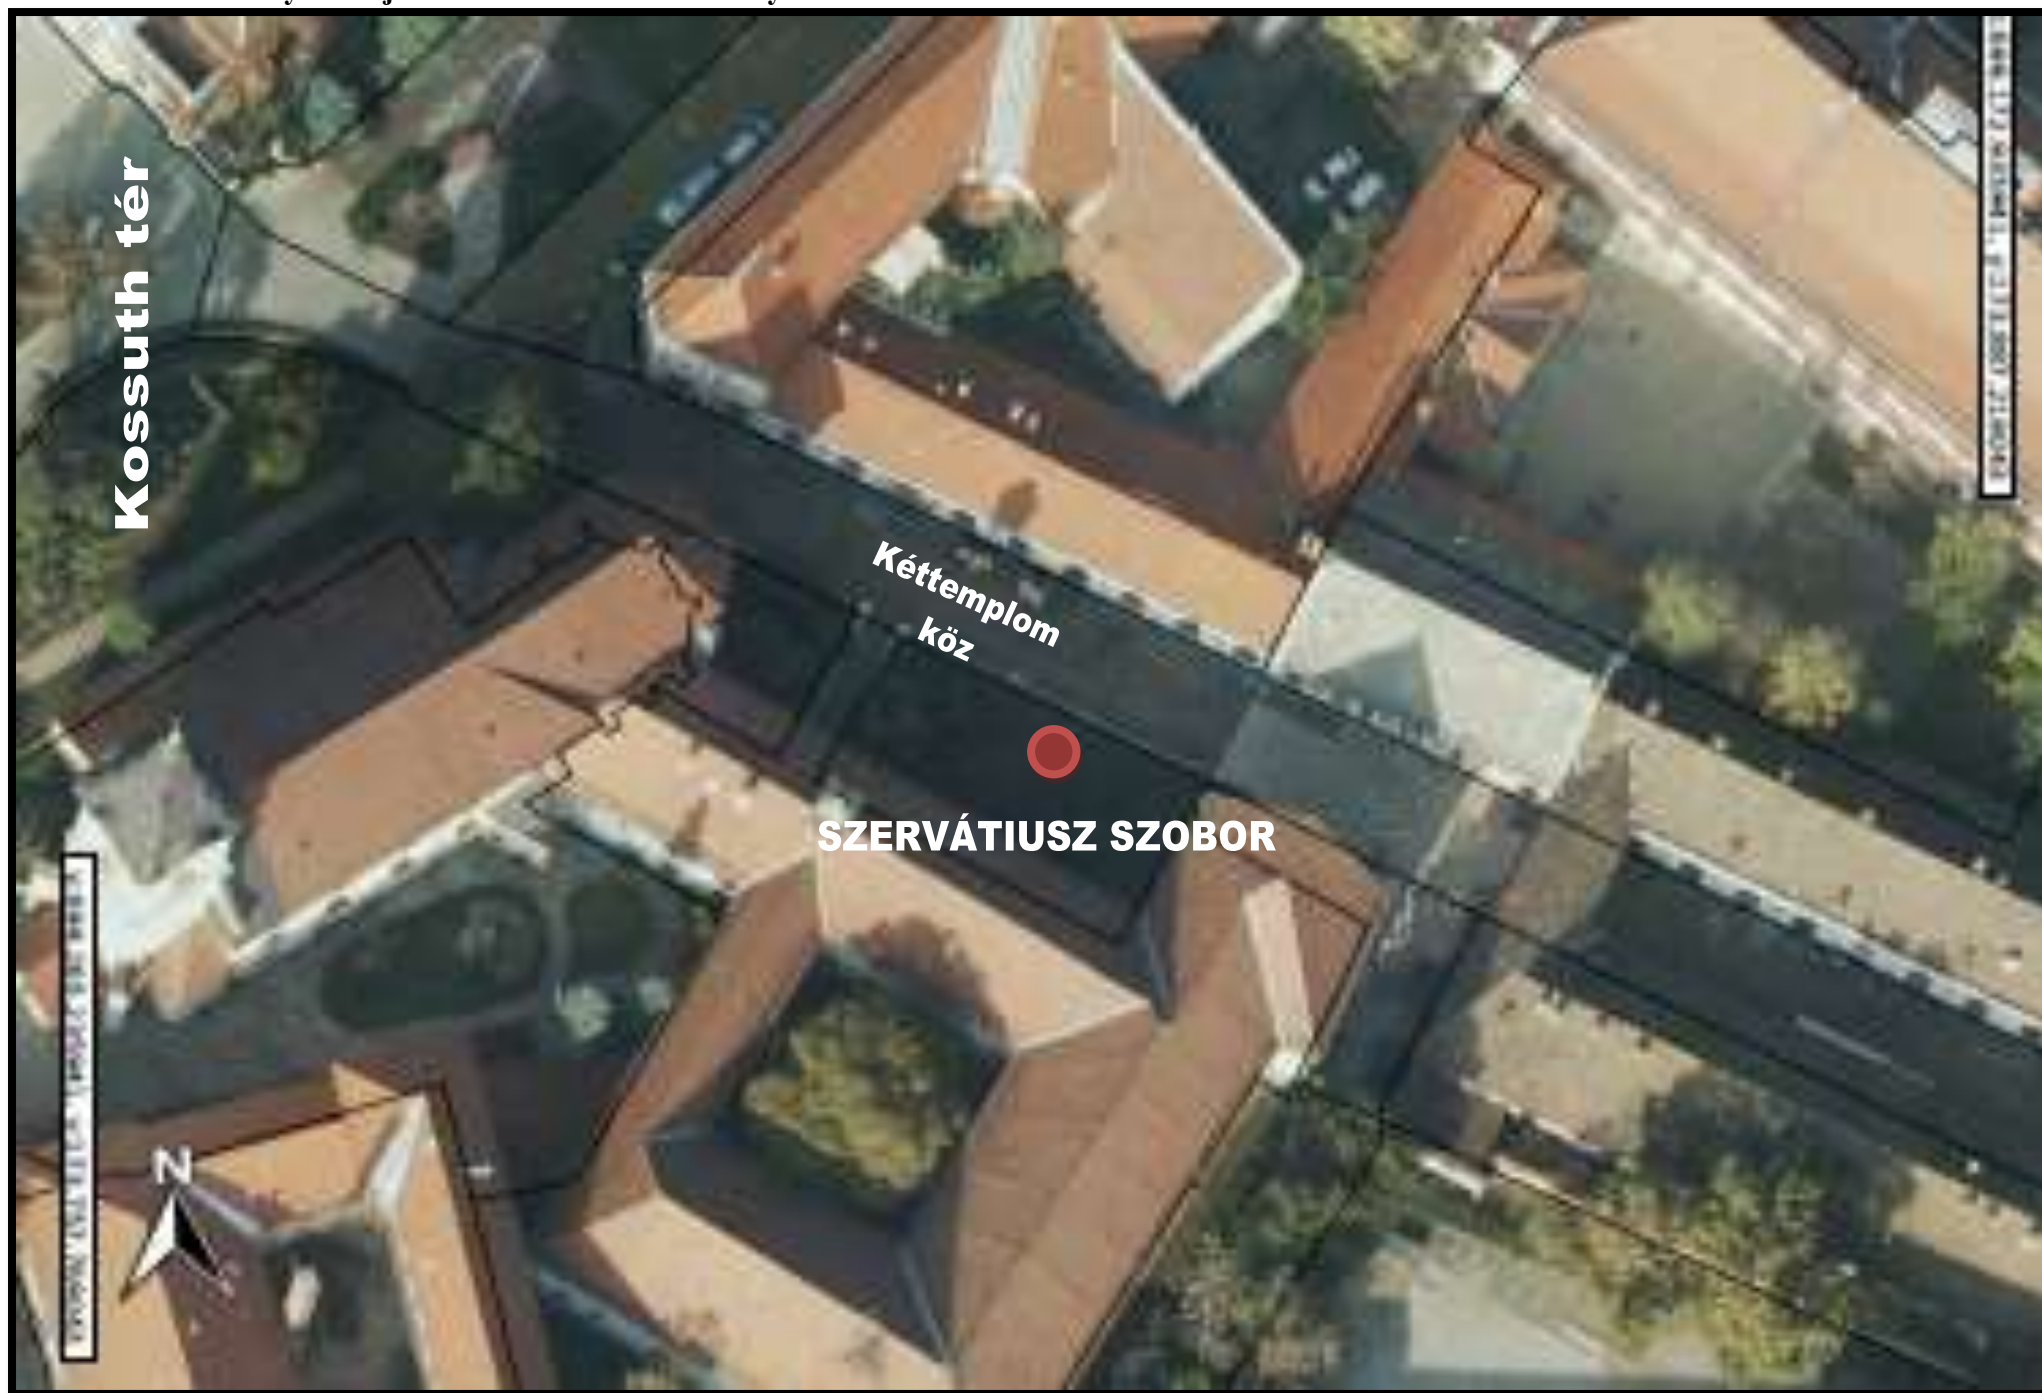

3. sz. melléklet: Helyszínrajz a praxinoscope térplasztika elhelyezéséről



KECSKEMÉT Széchenyi téri PRAXINOSCOPE terve

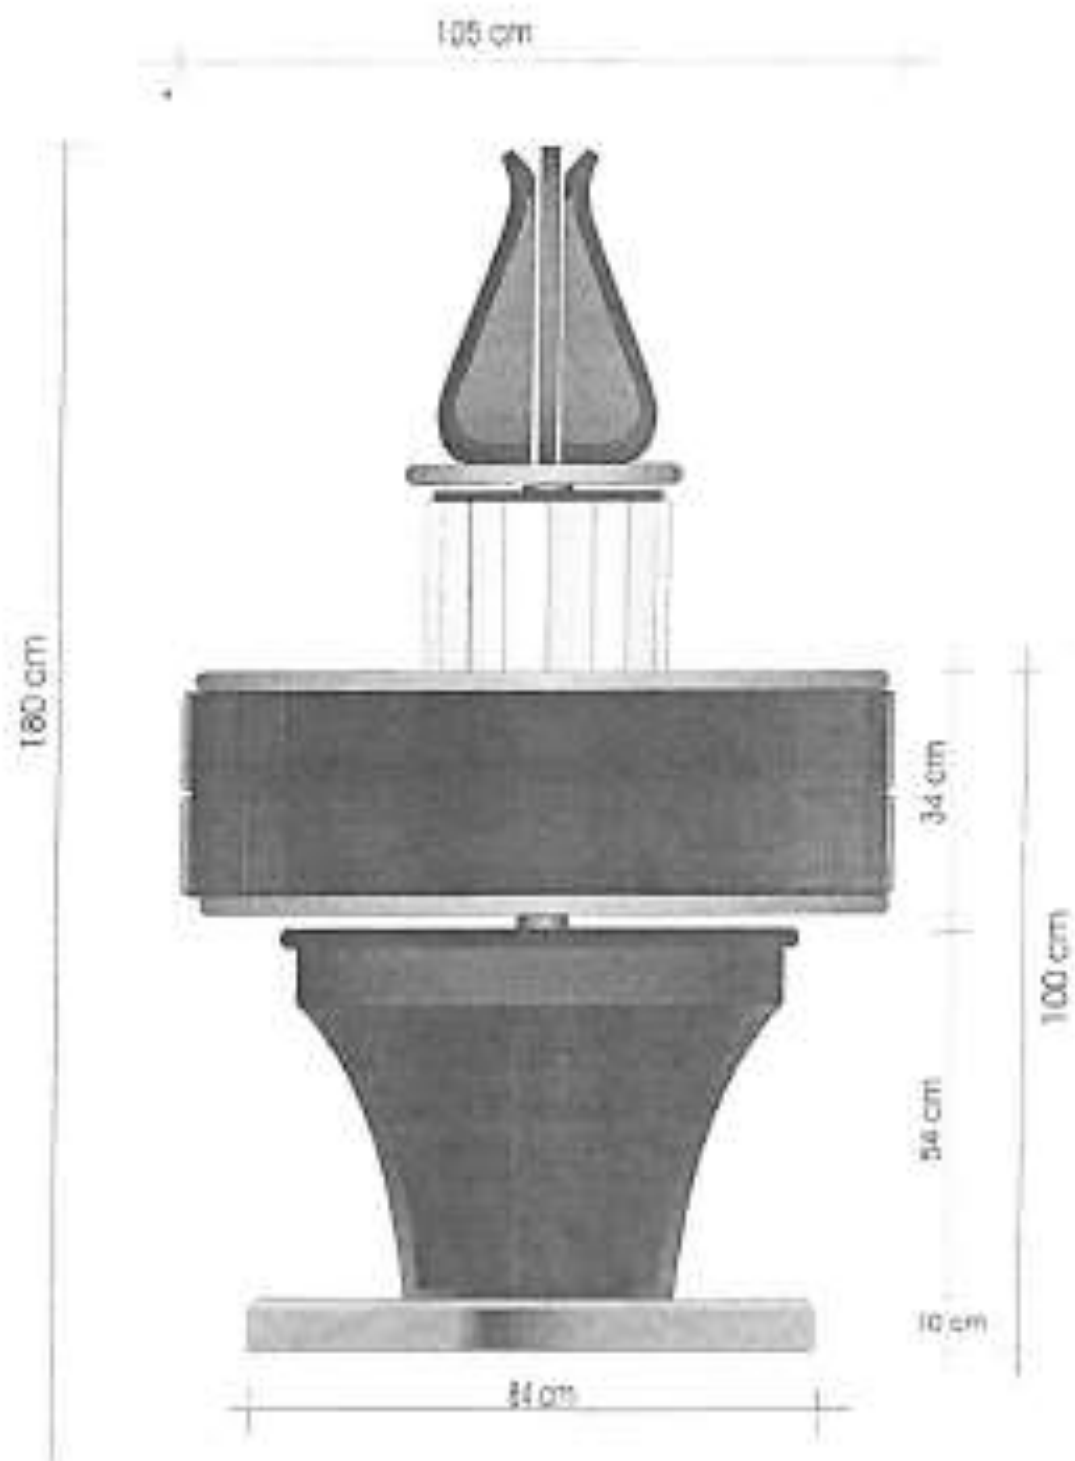

Rozsdamentes acél vázszerkezet,
zománcozott acél ill. Vörösréz táblák,
tükörhenger, szürke gránit alapkő.
A hengeres dob és a tükörhenger
kézzel forgatható, a figura a tükörben mozog

Tervező Balányi Károly
Fényező-dob és zománcművész