


FÖLDSZINTI ÁTNÉZETI ALAPRAJZ  
tervezett állapot

ERDGESCHOSS ÜBERSICHTPLAN  
geplanter Zustand

M=1:200

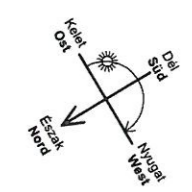

JELMAGYARÁZAT/ LEGENDE:

- tervezett részek = BLAU
- geplante Teile
- megmaradó részek = SCHWARZ
- ungeänderte Teile

**KRISTÓF ÉPÍTÉSZIRODA KFT**  
 6044 Kecskemét, Darányi I. u. 48.  
 TEL: FAX: 06-76-523-534, 06-76-50-400  
 E-mail: kristof@kristof-epitesziroda.hu

Főm terv a szűzítő szellőztető rendszer, az az 1999. évi LXCVI törvény a Szociális jogokról (X. fejezet 67-71. §) értelmében.

ÉPÍTŐTŐ / BAUHERR:

Mercedes-Benz  
**Mercedes-Benz Manufacturing Hungary Kft.**  
 6000 Kecskemét, Mercedes út 1.

TERVEZETT ÉPŐLET / BAUVORHABEN:

**LESTÁR PÉTER OKTATÁSI KÖZPONT**  
**MERCEDES-BENZ SCHULE**  
 6000 Kecskemét, Kvarc u. 2. hrsz: 21921/4

GENERÁL TERVEZŐ / PLANUNG:

**Kecskeméti Városfejlesztő Kft.**  
 6000 Kecskemét, Csányi J. krt. 14.

és

**Kristóf Építésziroda Kft.**  
 6044 Kecskemét Darányi I. u. 48.

TERVFAJTA / PLANTYP:  
 Felújítási terv / Erneuerungsplan

DÁTUM / DATUM:  
 2017.10.20.

LÉPTÉK / MAßTAB: LAPMÉRET / ZEICHNUNGSFLÄCHE:  
 M=1:200 A2 594x420mm


TERVLAP MEGNEVEZÉSE / PLANNHALT:  
 FSZ ÁTNÉZETI ALAPRAJZ-EG.ÜBERSICHTPLAN

ÉPÍTÉSZ TERVEZŐ / ARCHITEKT:  
**Kristóf Attila**  
 építész-mérnök  
 tervező szakmérnök  
 létesítményenergetikai szakmérnök  
 E-03-0287

Tóthné Kothencz Zsuzsanna  
 építész-mérnök munkatárs

RAJZSZÁM / PLAN NR.:


**E - 40**

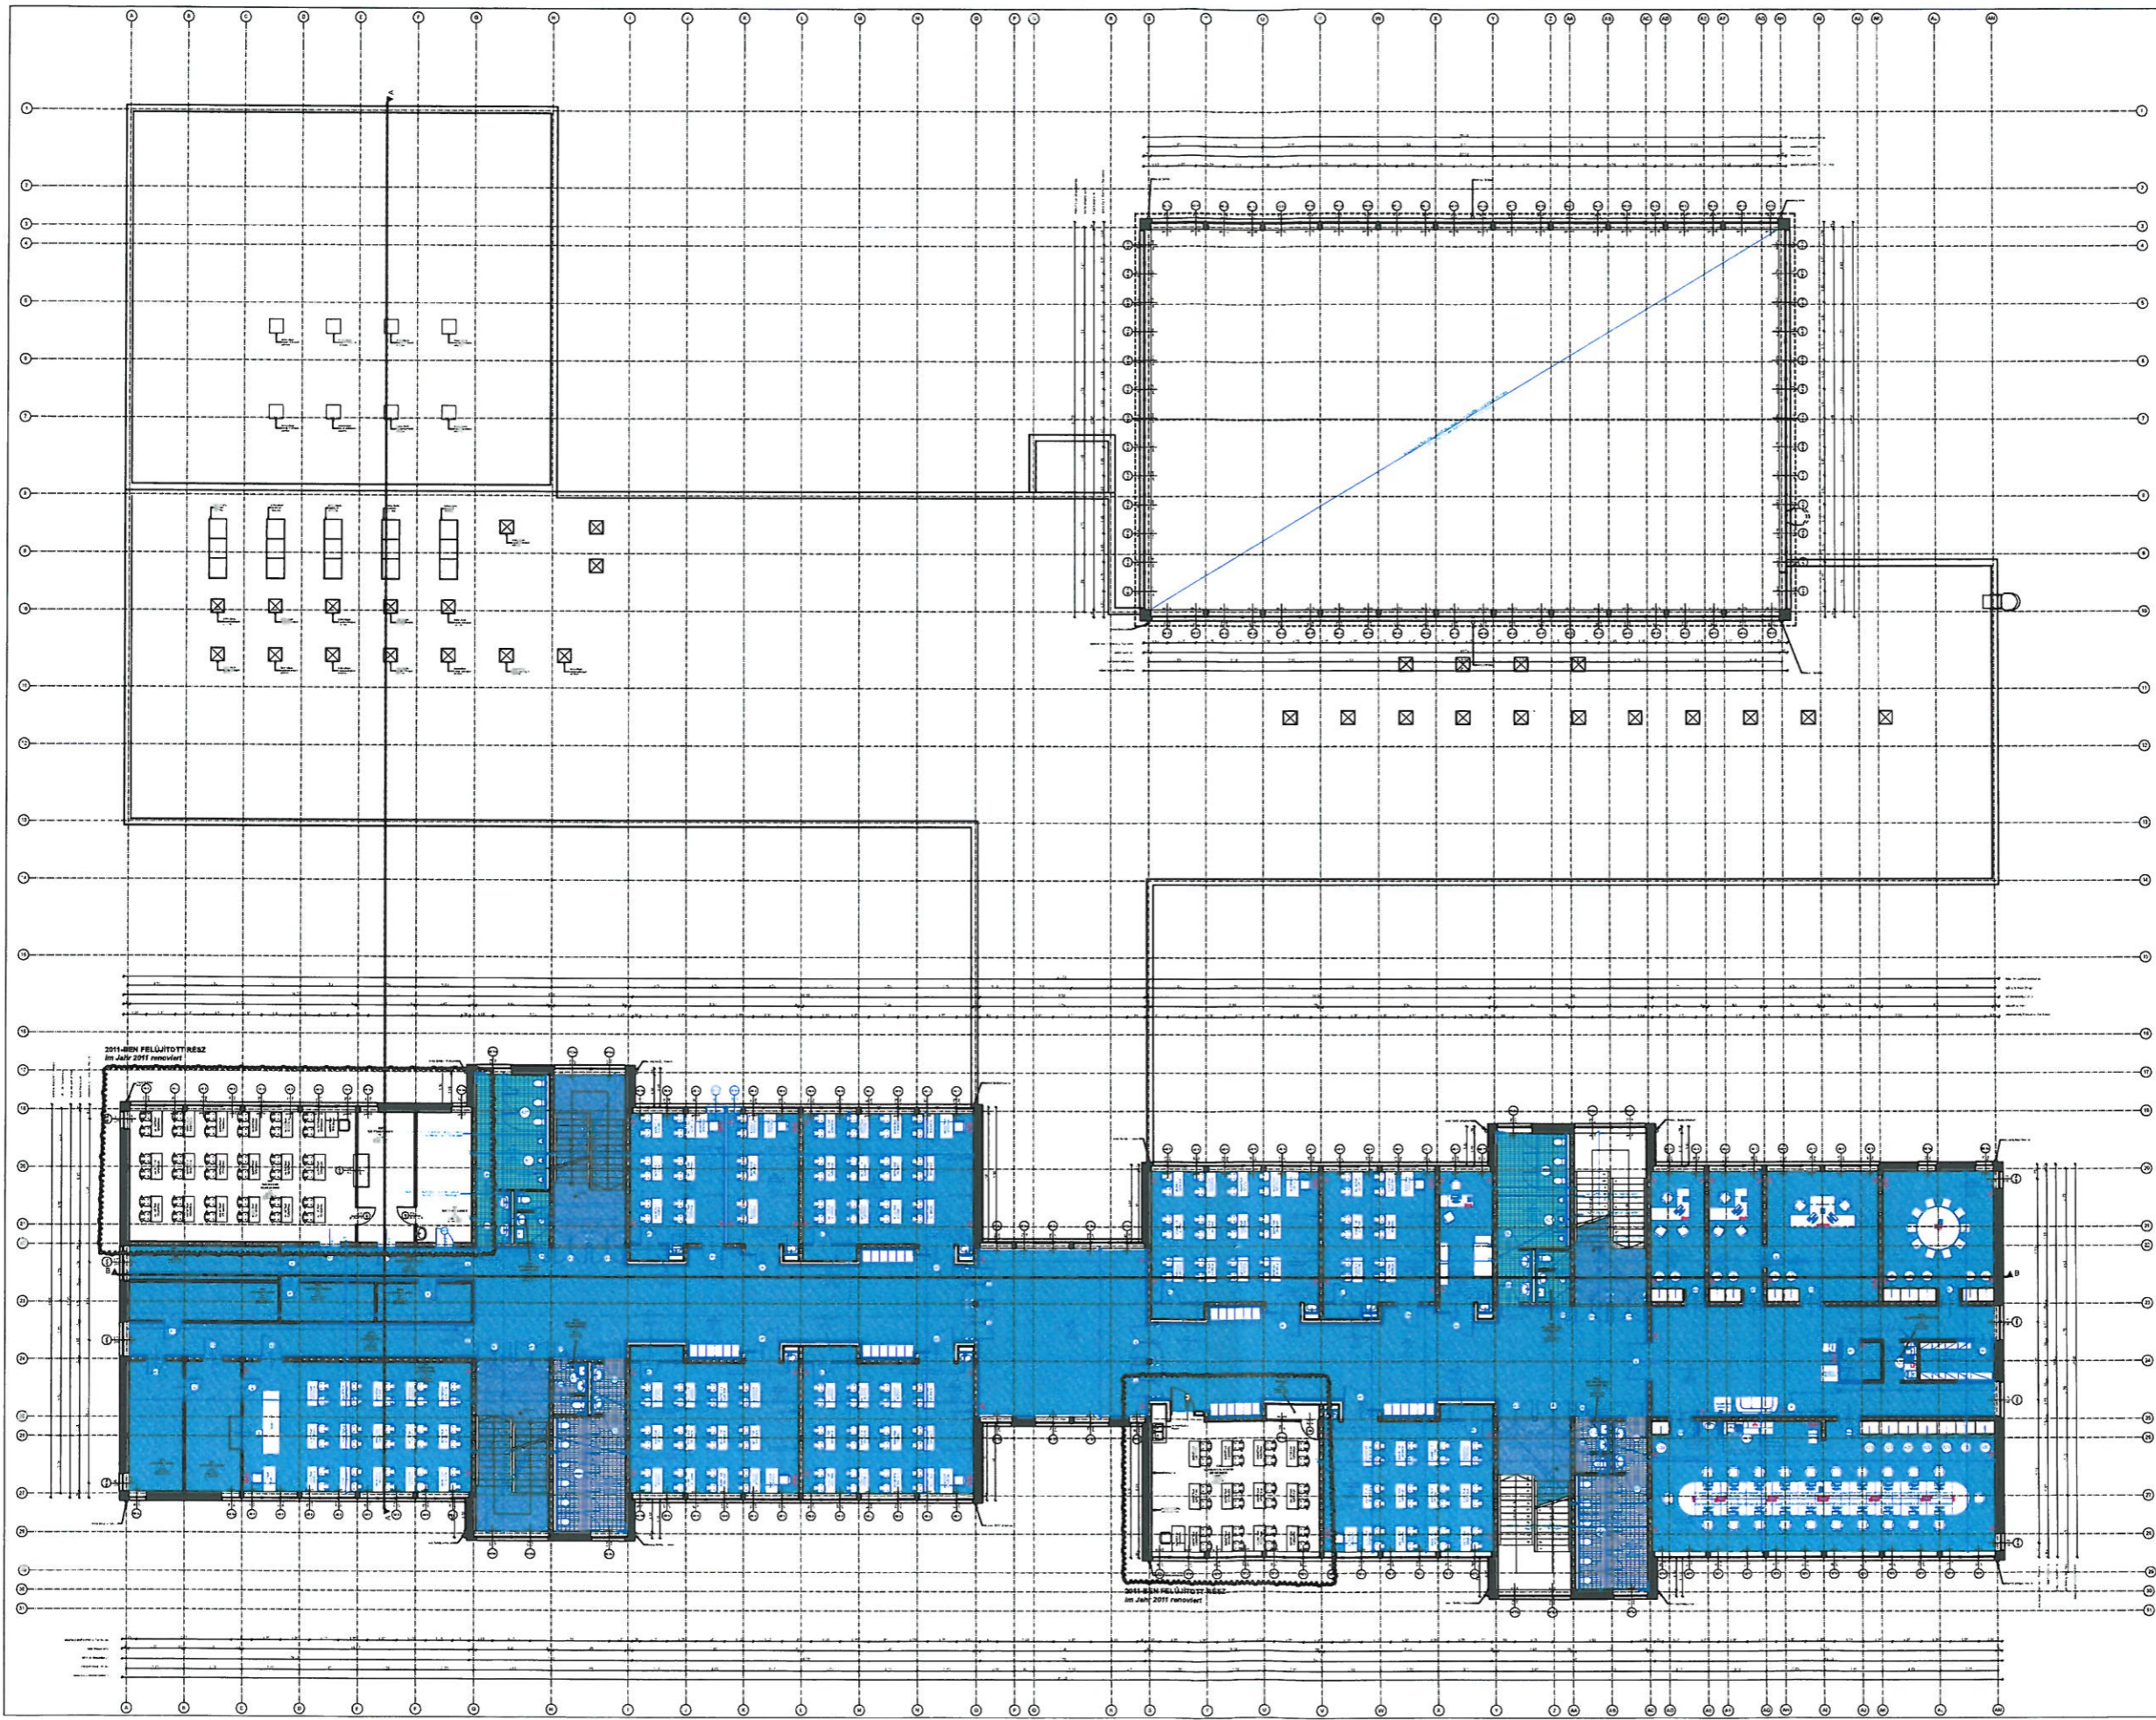

1.EMELETI ÁTNÉZETI ALAPRAJZ  
tervezett állapot

1.OG. ÜBERSICHTPLAN  
geplanter Zustand

M=1:200

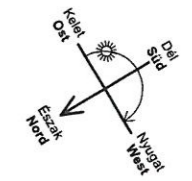

JELMAGYARÁZAT/ LEGENDE:

- tervezett részek = BLAU
- geplante Teile
- megmaradó részek = SCHWARZ
- ungeänderte Teile

**KRISTÓF ÉPÍTÉSZIRODA KFT.**  
 6044 Kecskemét, Darányi I. u. 48.  
 Tel: 06-76-422-144, 06-76-422-145  
 E-mail: kristof@kristof-epitesziroda.hu

Ezen terv a szerző szerkesztéséig érvényes, az az 1999. évi LXCVI. törvény a Szerzői jogokról (S. Törvény 67-671. §) vad.

ÉPÍTTETŐ / BAUHERR:

Mercedes-Benz  
**Mercedes-Benz Manufacturing Hungary Kft.**  
 6000 Kecskemét, Mercedes út 1.

TERVEZETT ÉPÜLET / BAUVORHABEN:

**KECSKEMÉTI VÁROSEJELTŐ KFT.**  
**LESTÁR PÉTER OKTATÁSI KÖZPONT MERCEDES-BENZ SCHULE**  
 6000 Kecskemét, Kvarc u. 2. hrsz: 21921/4

GENERÁL TERVEZŐ / PLANUNG:

**Kecskeméti Városfejlesztő Kft.**  
 6000 Kecskemét, Csányi J. krt. 14.  
 és  
**Kristóf Építésziroda Kft.**  
 6044 Kecskemét Darányi I. u. 48.

TERVFAJTA / PLANTYP:  
 Felújítási terv / Erneuerungsplan

DÁTUM / DATUM:  
 2017.10.20.

LÉPTÉK / MAßSTAB: M=1:200  
 LAPMÉRET / ZEICHNUNGSFLÄCHE: A2 594x420mm

TERVLAP MEGNEVEZÉSE / PLANINHALT:


1.EM.ÁTNÉZETI ALAPRAJZ-1.OG.ÜBERSICHTPLAN

ÉPÍTÉSZ TERVEZŐ / ARCHITEKT:

**Kristóf Attila**  
 építész-mérnök  
 tervező szakmérnök  
 létesítményenergetikai szakmérnök  
 É-03-0287

**Tóthné Kothencz Zsuzsanna**  
 építész-mérnök munkatárs


RAJZSZÁM / PLAN NR.:

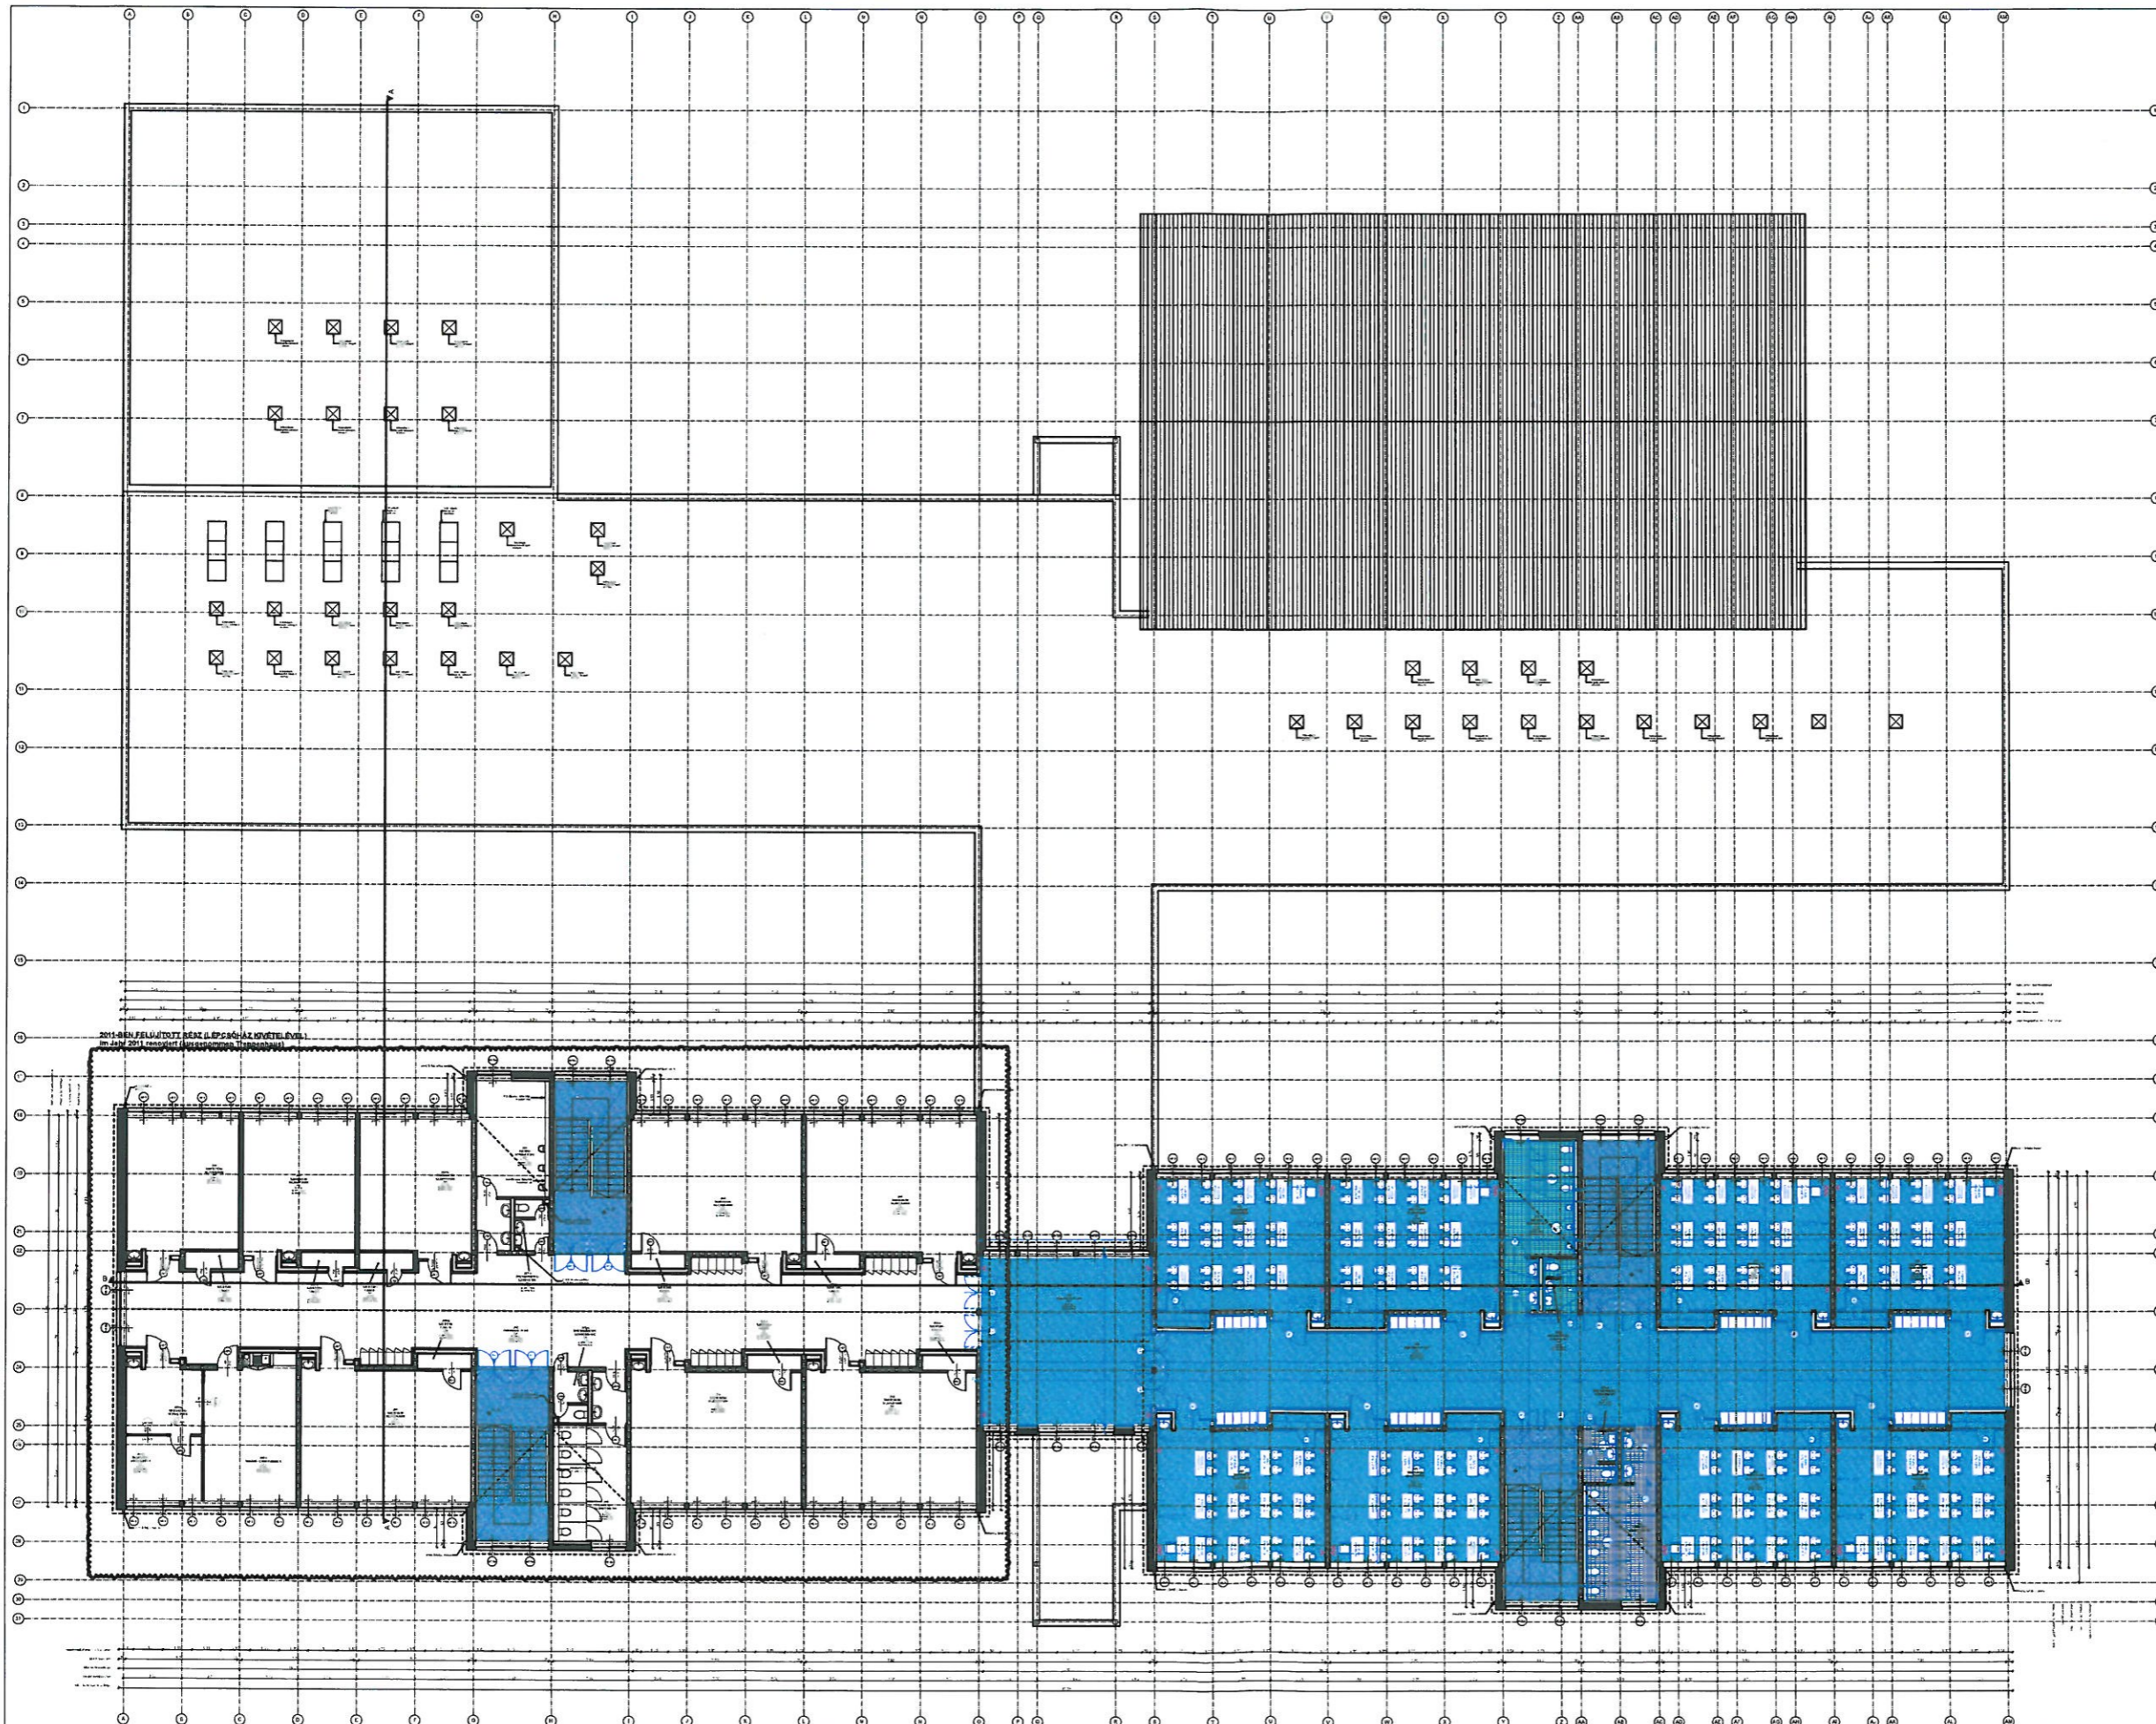

2.EMELETI ÁTNÉZETI ALAPRAJZ  
tervezett állapot

2.OG. ÜBERSICHTPLAN  
geplanter Zustand

M=1:200

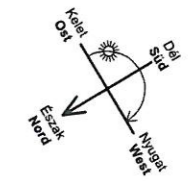

JELMAGYARÁZAT/ LEGENDE:

- tervezett részek = BLAU
- geplante Teile
- megmaradó részek = SCHWARZ
- ungeänderte Teile

**KRISTÓF ÉPÍTÉSZIRODA KFT**  
 6000 Kecskemét, Darányi I. u. 48.  
 Tel: 06-76-420-134, 06-76-420-135  
 E-mail: kristof@kristof-epitesziroda.hu

Ezen terv a szerző szellemi tulajdona, az az 1999. évi LXXVI. törvény a Szépi jogokról (S. 32. §) (E-21. §) véd.

ÉPÍTETŐ / BAUHERR

Mercedes-Benz  
**Mercedes-Benz Manufacturing Hungary Kft.**  
 6000 Kecskemét, Mercedes út 1.

TERVEZETT ÉPÜLET / BAUVORHABEN:

**LESTÁR PÉTER OKTATÁSI KÖZPONT MERCEDES-BENZ SCHULE**  
 6000 Kecskemét, Kvarc u. 2. hrsz: 21921/4

GENERÁL TERVEZŐ / PLANUNG:

**Kecskeméti Városfejlesztő Kft.**  
 6000 Kecskemét, Csányi J. krt. 14.

és

**Kristóf Építésziroda Kft.**  
 6044 Kecskemét Darányi I. u. 48.

TERVFAJTA / PLANTYP:  
 Felújítási terv / Erneuerungsplan

DÁTUM / DATUM: 2017.10.20.

LÉPTÉK / MAßTAB: M=1:200  
 LAPMÉRET / ZEICHNUNGSFLÄCHE: A2 594x420mm

TERV LAP MEGNEVEZÉSE / PLANINHALT:  
 2.EM.ÁTNÉZETI ALAPRAJZ-2.OG.ÜBERSICHTPLAN

ÉPÍTÉSZ TERVEZŐ / ARCHITEKT:  
**Kristóf Attila**  
 építész-mérnök  
 tervező szakmérnök  
 létesítményenergetikai szakmérnök  
 É-03-0287

**Tóthné Kothencz Zsuzsanna**  
 építész-mérnök munkatárs

RAJZSZÁM / PLAN NR.:

**E - 42**