

GEO PLUSZ KFT

Kecskemét, Petőfi S. u. 5. 6/194.

Munkaszám: 122/3/2014

Kecskemét

belfterület


Adatszolgáltatási iktató szám: 2/1839/2015

16/1162/2015

VÁLTOZÁSI VÁZRAJZ

a 10211/2 helyrajzi számú földrészleten átjárási szolgálmi jog bejegyzéséhez

Méretarány: 1:2000

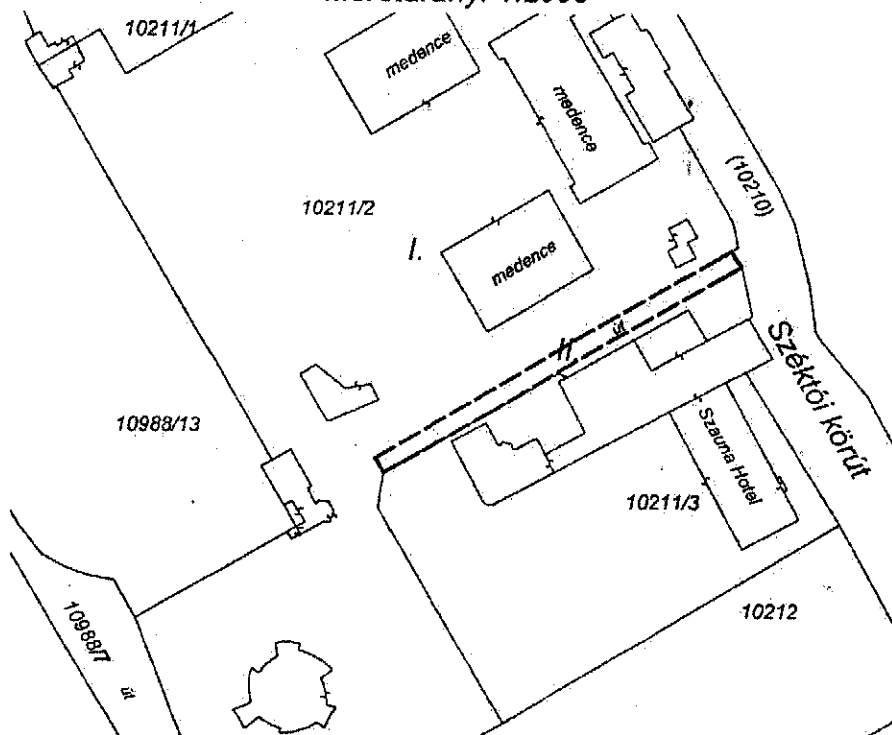

Változás előtti állapot						Változás utáni állapot						Megjegyzés	
Hrsz	Alrészlet			Terület ha. m ²	AK	Hrsz	Alrészlet			Terület ha. m ²	AK		Szolgálmi és egyéb jogok
	jel	műv.ága	min. o.				jel	műv.ága	min. o.				
1	2	3	4	5	6	7	8	9	10	11	12	13	14
10211/2		kivett, strandfürdő és 6 ép		2.5050	0	10211/2		kivett, strandfürdő és 6 ép		2.5050	0	A 10211/2 hrsz-ú földrészlet II.jelű 574 m2 területű részére átjárási szolgálmi jog a 10211/3 hrsz mindenkori tulajdonosait illeti meg	
				2.5050	0					2.5050	0		

A szolgálmi jog megállapítása

akaratainknak megfelelően történt.

ALAPÍTVÁNY
6000 Kecskemét, Tiszai út 10.
Adószám: 18524992-1-03
Banksz.: 12100041-10160851

Megelőzi a 16/1451/2014 iktatószámú változási vázrajz átvezetése.


Kecskemét, 2015. október 09.

Készítő:
Lendvai József

GEO PLUSZ KFT. földmérő ig.sz. szám: 2514/2005
6000 Kecskemét
Petőfi S. u. 5. VI/194.
Tel./ISDN/Fax: 506-550

Minőséget tanúsító:
Lendvai József
Ing.rend.min.sz. szám: 332/1990

Az állami alapadat tartalom az ingatlan-nyilvántartási térképi adatbázis tartalmával megegyezik. Ez a záradék a keltezésétől számított egy évig hatályos, későbbi felhasználás előtt a vázrajzot újra záradékoltatni kell.

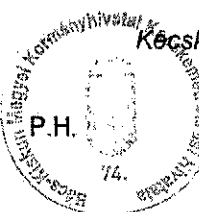

Kecskemét, 2015. hó nap

Záradékoló:

Monoriné Nyúl Mónika
IRMSZ: 1978/2006