

Munkaszám: 34 - 2014

16/842/2014


**VÁLTOZÁSI VÁZRAJZ**

a 0572 és a 0573/15 helyrajzi számú földrészletek határrendezéséről

M=1:4000

Változás előtti állapot						Változás utáni állapot						Megjegyzés	
Hrsz	Alrészlet			Terület	AK	Hrsz	Alrészlet			Terület	AK		Szolgalmi és egyéb jogok
	jel	műv. ága	min.o.	ha m2			jel	műv. ága	min.o.	ha m2			
1	2	3	4	5	6	7	8	9	10	11	12	13	14
0572		kivett közút		0.4233		0572		kivett közút		0.3298		Vezetékhasználati jog: Jogosult Magyar Telekom Távközlési NYRT. 1013 Budapest Krisztina krt 55 III./1. 2600/1979, 1978.12.01. Vezeték jog 61 m2-re Jogosult: EDF DÉMÁSZ Hálózati Elosztó Kft 6720 Szeged Klauzál tér 1. III/2. 30710/2010.01.05. Vezeték jog 26 m2-re Jogosult: EDF DÉMÁSZ Hálózati Elosztó Kft 6720 Szeged Klauzál tér 1 III/3. 46783/2012.05.02.	
0573/15		szántó		2.6470	34.36	0573/15	a	szántó		2.7405	34.89		
			4	1.4245	24.79				1.9944	29.22			
			5	0.1941	2.37				1.3474	23.44			
			6	1.0284	7.20				0.2399	2.93			
									0.4071	2.85			
					b	fásított terület	4	0.7461	5.67				
Összesen:			3.0703	34.36				3.0703	34.89				

A birtokhatár rendezés akarataunknak megfelelően történt.

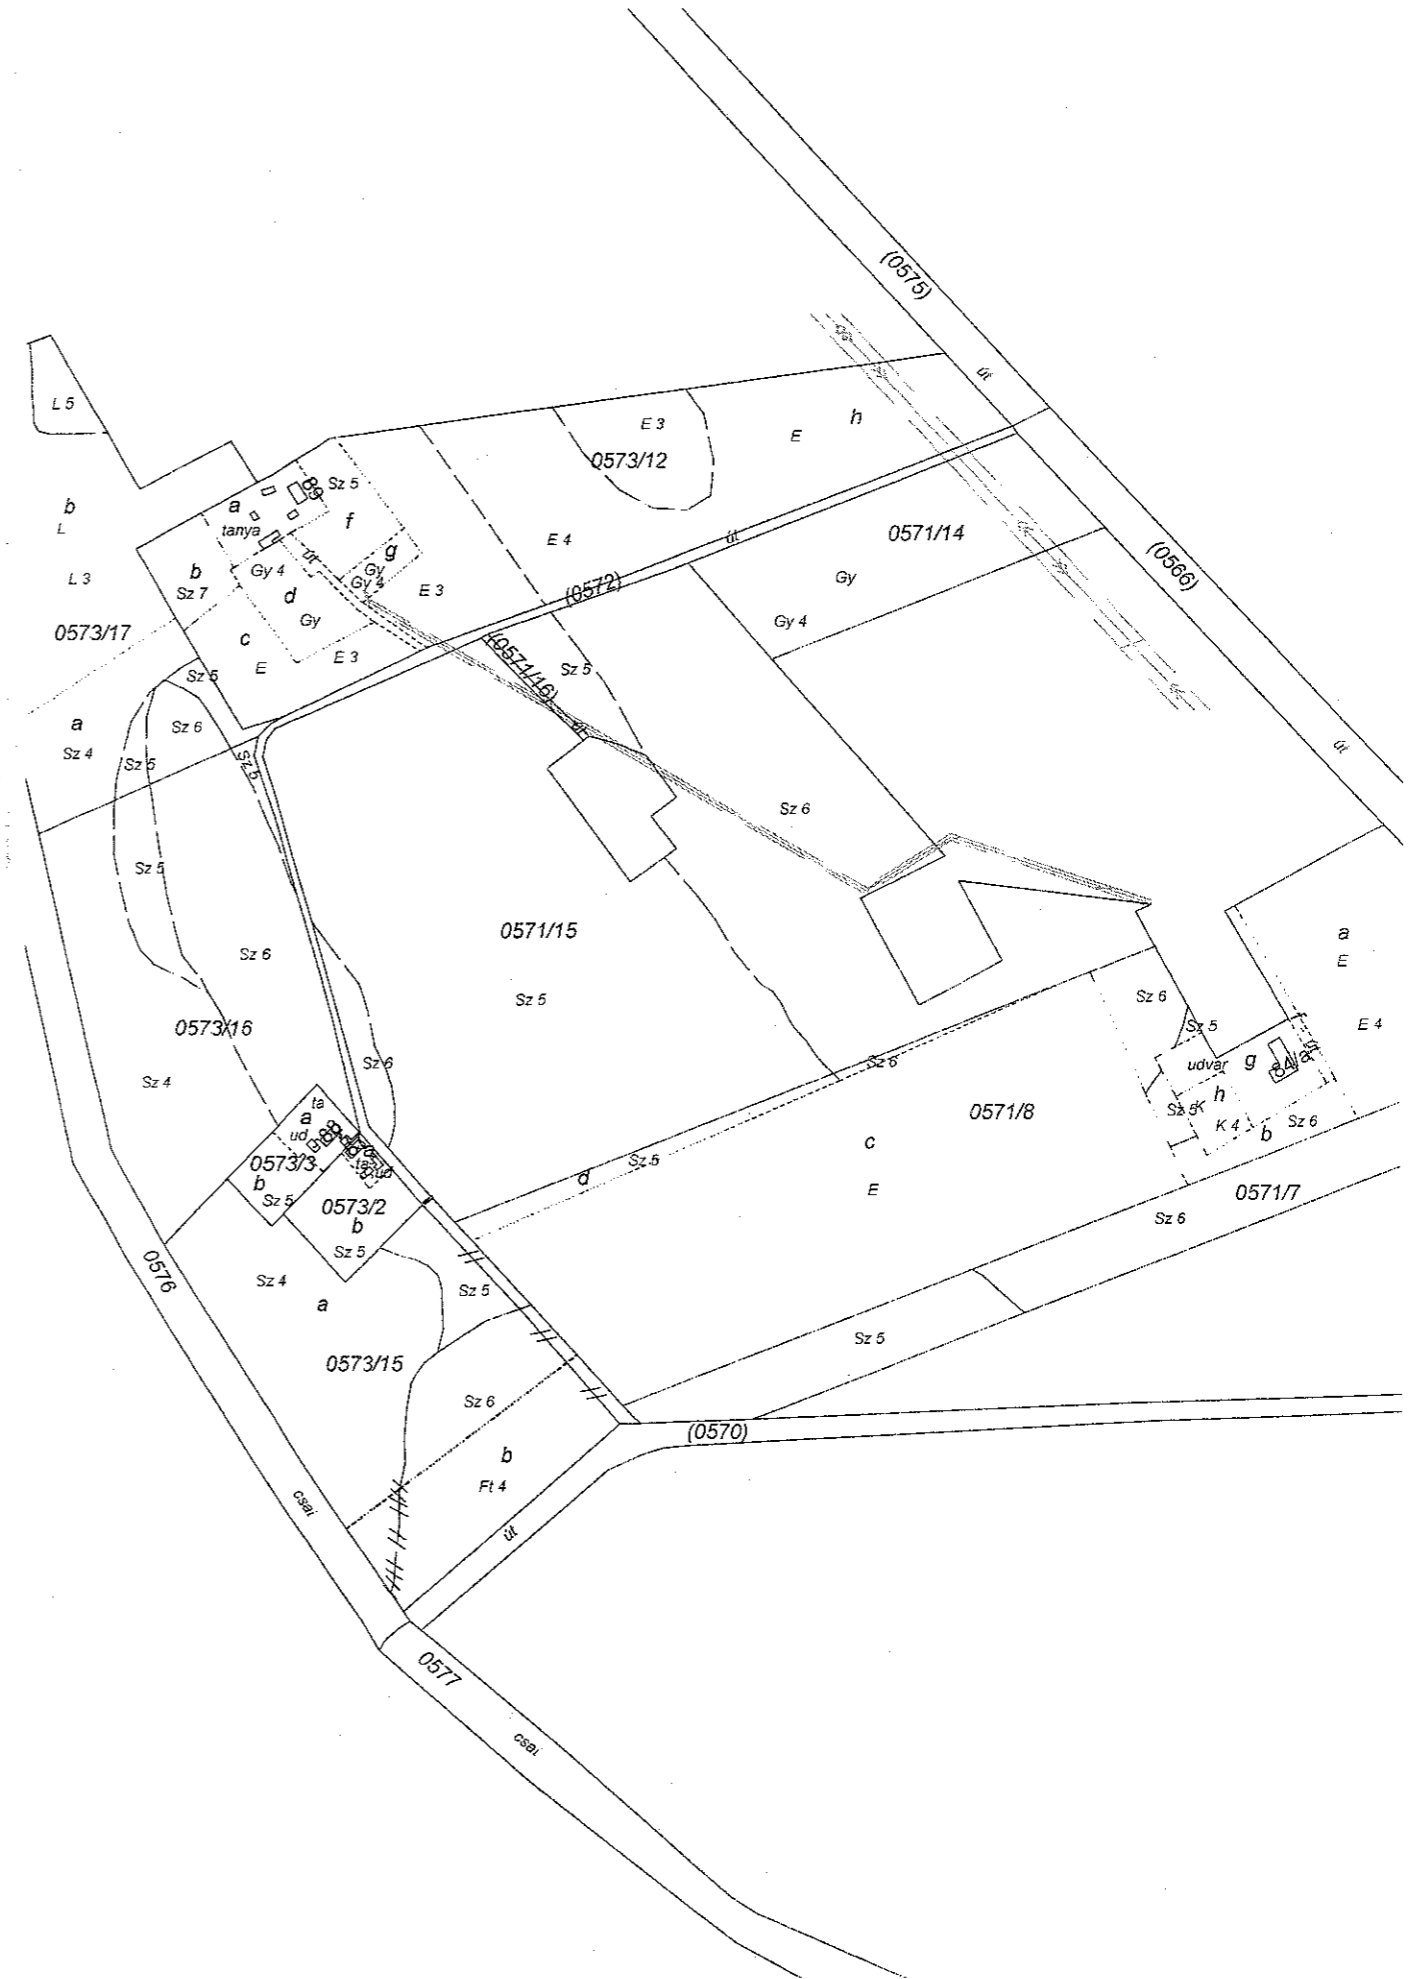

NAGY ISTVÁNNÉ  
ingatlanrendező, földmérő  
Eng.sz:4116/1995  
Adatszám: 71223543-1-23  
6000 Kecskemét, Énekes u. 76/B.  
Tel: 06-76/3020-543  
Nagy Istvánné

A művelési ágak minőségi osztályok és a földminősítési adatok mintaterek feltüntetése valamint a földminősítési adatok számítása és ábrázolása helyes  
Kecskemét 2014 07 hó 31. nap  
Mezőgazdász: [Signature]

A helyrajzi számozás és a területszámítás helyes. Ez a záradék a keltezésétől számított egy évig hatályos, későbbi felhasználás előtt a vázrajzot újra záradékolni kell.  
Kecskemét 2014 2014. AUG. 13. hó nap  
Záradékoló: Lendvaine Dabosi Andrea  
okl. földmérő mérnök  
Ing. rend. min. száma.

Készítő: [Signature]  
földmérő ig. száma: 4331/2013

Kecskemét 2014. április 22.  
BODRI BARNÁ  
INGATLANRENDEZŐ  
FÖLDMÉRŐ  
2050/2007  
GD-T/03-0740/2017  
Bodri Barna  
Minőséget tanúsító: [Signature]  
Ing. rend. min. száma: 2050/2007