

DUTINVEST
 Földmérő, Ingatlanrendező és Forgalmazó Kft
 6000 Kecskemét, Klapka u. 9-11.
 Munkaszám: 149/2016
 16/C88/2016

VÁLTOZÁSI VÁZRAJZ

a 0220/360 és 0220/362 helyrajzi számú földrészeletek telekegyesítéséről

Méretarány: 1:2000

A telekalakítást a számú határozatban foglaltak szerint engedélyezem. Az engedélyben foglaltak szerint engedélyezem. Az engedélyhez a hozzá tartozó telekalakítási dokumentációval együtt a határozat jogerőre emelkedésétől számított 1 évig érvényes.

Hrsz	Változás előtti állapot		Változás utáni állapot		Művelési egység
	Terület ha.m ²	AK	Terület ha.m ²	AK	
0220/360	2.4292	0.00	2.5320	0.00	Terhelt a Kecskemét külterület 0220/360/A hrsz-ú ingatlan iránti földhasználati jog az építmény mindenkori tulajdonosa javára
a	3	2.20	3	2.20	
b	4	2.15	4	2.15	
0220/362	0.1228	0.00	0.1887	2.94	
c	3	2.94	3	2.94	
	3.1107	7.29	3.1107	7.29	


A változás akaratunknak megfelelően történt:

Készítette: Földmérő név:
 Földmérő név:
 Készítve: 2016. június 07.
DUTINVEST
 FÖLDMÉRŐ INGYENLENBENDEZŐ ÉS FORGALMAZÓ KFT.
 6000 Kecskemét, Klapka u. 9-11.
 Adószám: 11034184-2-03
 Fűzős/István Mezőgazdász

Készítette: Földmérő név:
 Földmérő név:
 Készítve: 2016. június 07.
KUTHY ZOLTÁN
 Ingatlanrendező földmérő
 Kuthy Zoltán

A záradék az újzáradékolás keltezésétől számított egy évig érvényes. A záradék az újzáradékolás keltezésétől számított egy évig érvényes.

Kecskemét külterület
 Adatszolgáltatás iktatószáma: 2/ 815/2016
 113731/2016
 Az eredetivel megegyező hiteles másolat.
 Dátum: 2017. OKT. 17.
 Bács-Kiskun Megyei Közigazgatási Hivatal
 Kecskeméti Járási Hivatal

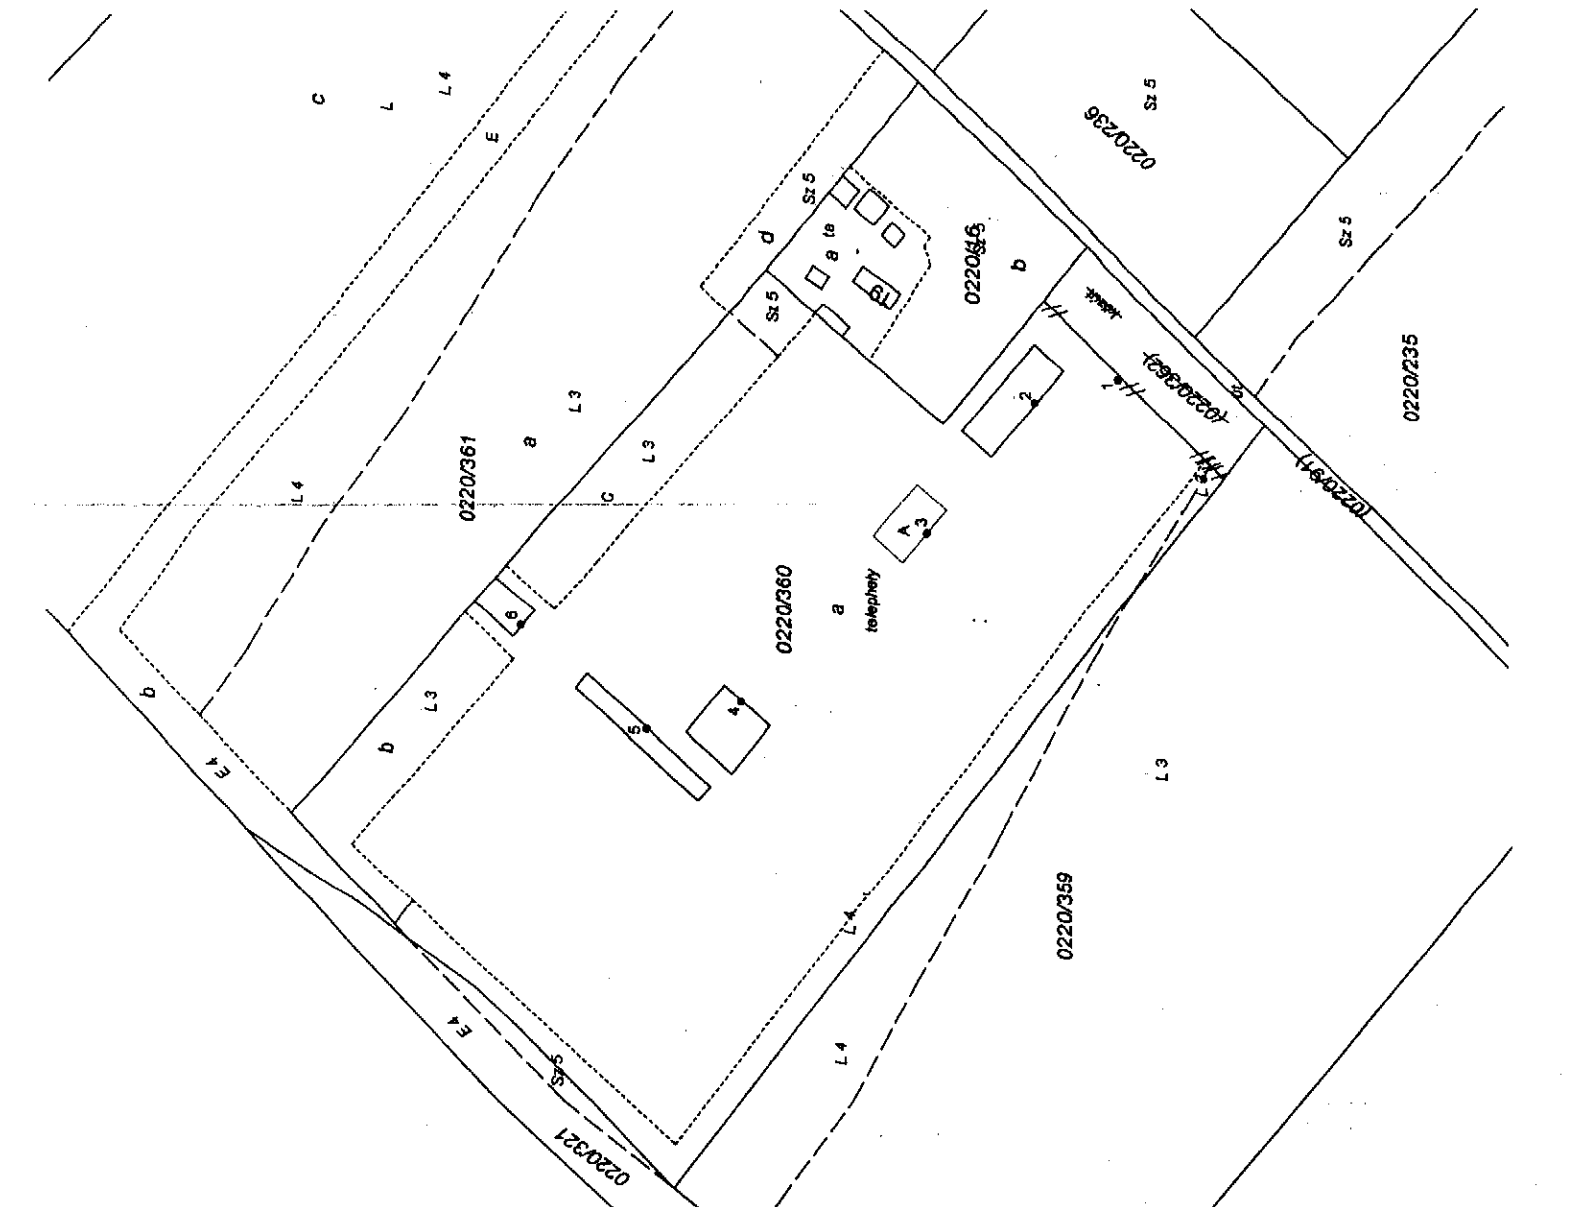

A telekalakítást a számú határozatban foglaltak szerint engedélyezem. Az engedély a hozzá tartozó telekalakítási dokumentációval együtt a határozat jogerőre emelkedésétől számított 1 évig érvényes.

Bács-Kiskun Megyei Közigazgatási Hivatal
 Kecskeméti Járási Hivatal
 213.

A záradék az újzáradékolás keltezésétől számított egy évig érvényes.
 2018 JAN. 02
 Bács-Kiskun Megyei Közigazgatási Hivatal
 Kecskeméti Járási Hivatal
 213.

A záradék az újzáradékolás keltezésétől számított egy évig érvényes.
 2016 NOV 09
 Bács-Kiskun Megyei Közigazgatási Hivatal
 Kecskeméti Járási Hivatal
 213.

GEO PLUSZ KFT
Kecskemét, Petőfi S. u. 5. 6/194.
Munkaszám: 106/2017


Kecskemét
belterület

Adatszolgáltatási iktató szám: 2/1567/2017

VÁLTOZÁSI VÁZRAJZ

a 26026/1 és 26026/2 helyrajzi számú földrészteltek megosztásáról

Méretarány: 1:1000

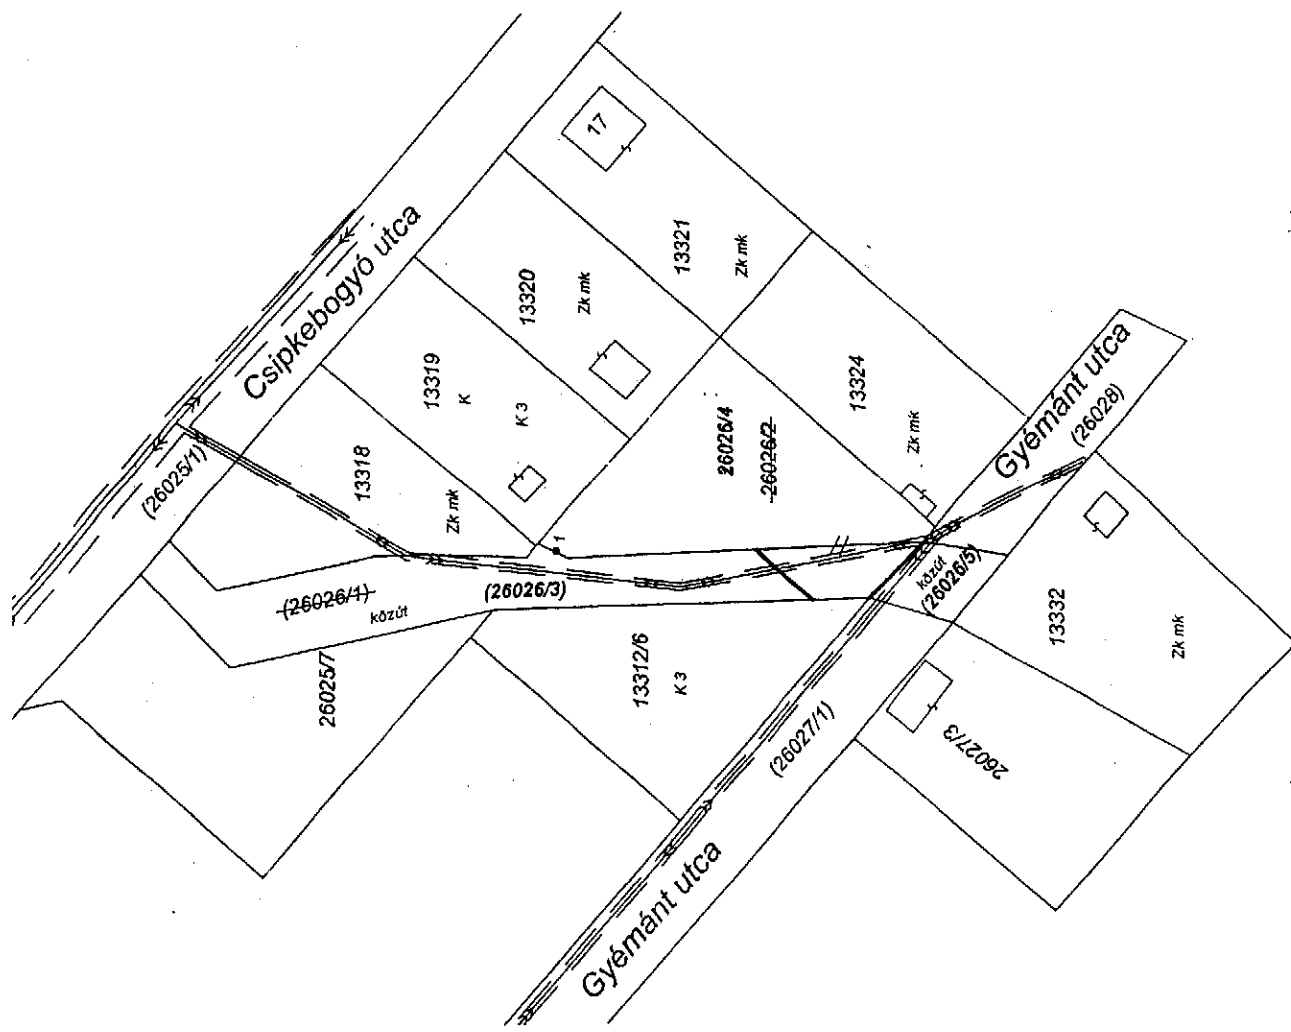

Változás előtti állapot					Változás utáni állapot					Meglgyezés			
Hrsz	Alrészlet	Terület	AK	Hrsz	Alrészlet	Terület	AK	Szolgalmi és egyéb jogok					
	jel	műv.ága	mln. o	ha. m ²	ha. m ²	mln. o	ha. m ²						
1	2	3	4	5	6	7	8	9	10	11	12	13	14
26026/1		Kivett, közút		0.0961	0.00	26026/3		Kivett, közút		0.0738	0.00		Vezetékjog 51 m ² re 30066/2/2017.01.02 Jogosult: DÉMÁSZ Hálózati Elosztó Kft. 6724 Szeged, Kossuth L. sgt. 64-66.
26026/2		Kivett, beépítetlen terület		0.0800	0.00	26026/4		Kivett, beépítetlen terület		0.0907	0.00		Vezetékjog 20 m ² re 30066/2/2017.01.02 Jogosult: DÉMÁSZ Hálózati Elosztó Kft. 6724 Szeged, Kossuth L. sgt. 64-66.
						26026/5		Kivett, közút		0.0116	0.00		Vezetékjog 12 m ² re 30066/2/2017.01.02 Jogosult: DÉMÁSZ Hálózati Elosztó Kft. 6724 Szeged, Kossuth L. sgt. 64-66.
													0.1761 0.00

A telekalakítást a 2017. október 3-án megkezdtem. Az engedély hatálya alatt a területet megkezdtem. Az engedély a hozzájáruló kérelem benyújtásával együtt a határozat jogerőre emelkedéséig számított 1 évig érvényes.

Hrsz	Psz	Y	X
26026/4	I	697867	168906

A változás akaratunknak megfelelően történt:
Kecskemét, 2017. augusztus 23.

Készítő: Lendvai József
földmérő ig. száma: 6994/2015

GEO PLUSZ KFT.
6000 Kecskemét
Petőfi S. u. 5. VI/194.
Tel./ISDN/Fax: 506-553

Minőségét tanúsító: Lendvai József
ing. rend. min. száma: 332/1990

Kecskemét, 2017. október 3-án
Záróközlés: 2017. október 3-án
Záróközlés: 2017. október 3-án

A helyrajzi számzás és területszámítás helyes. Ez a záróközlés a keltezésétől számított egy évig hatályos, későbbi felhasználás előtt a vázrajzot újra záróközlésként kell.

Kecskemét, 2017. október 3-án
Záróközlés: 2017. október 3-án

A záróközlés az új záróközlés keltezésétől számított egy évig hatályos!
2017 OKT 3 0