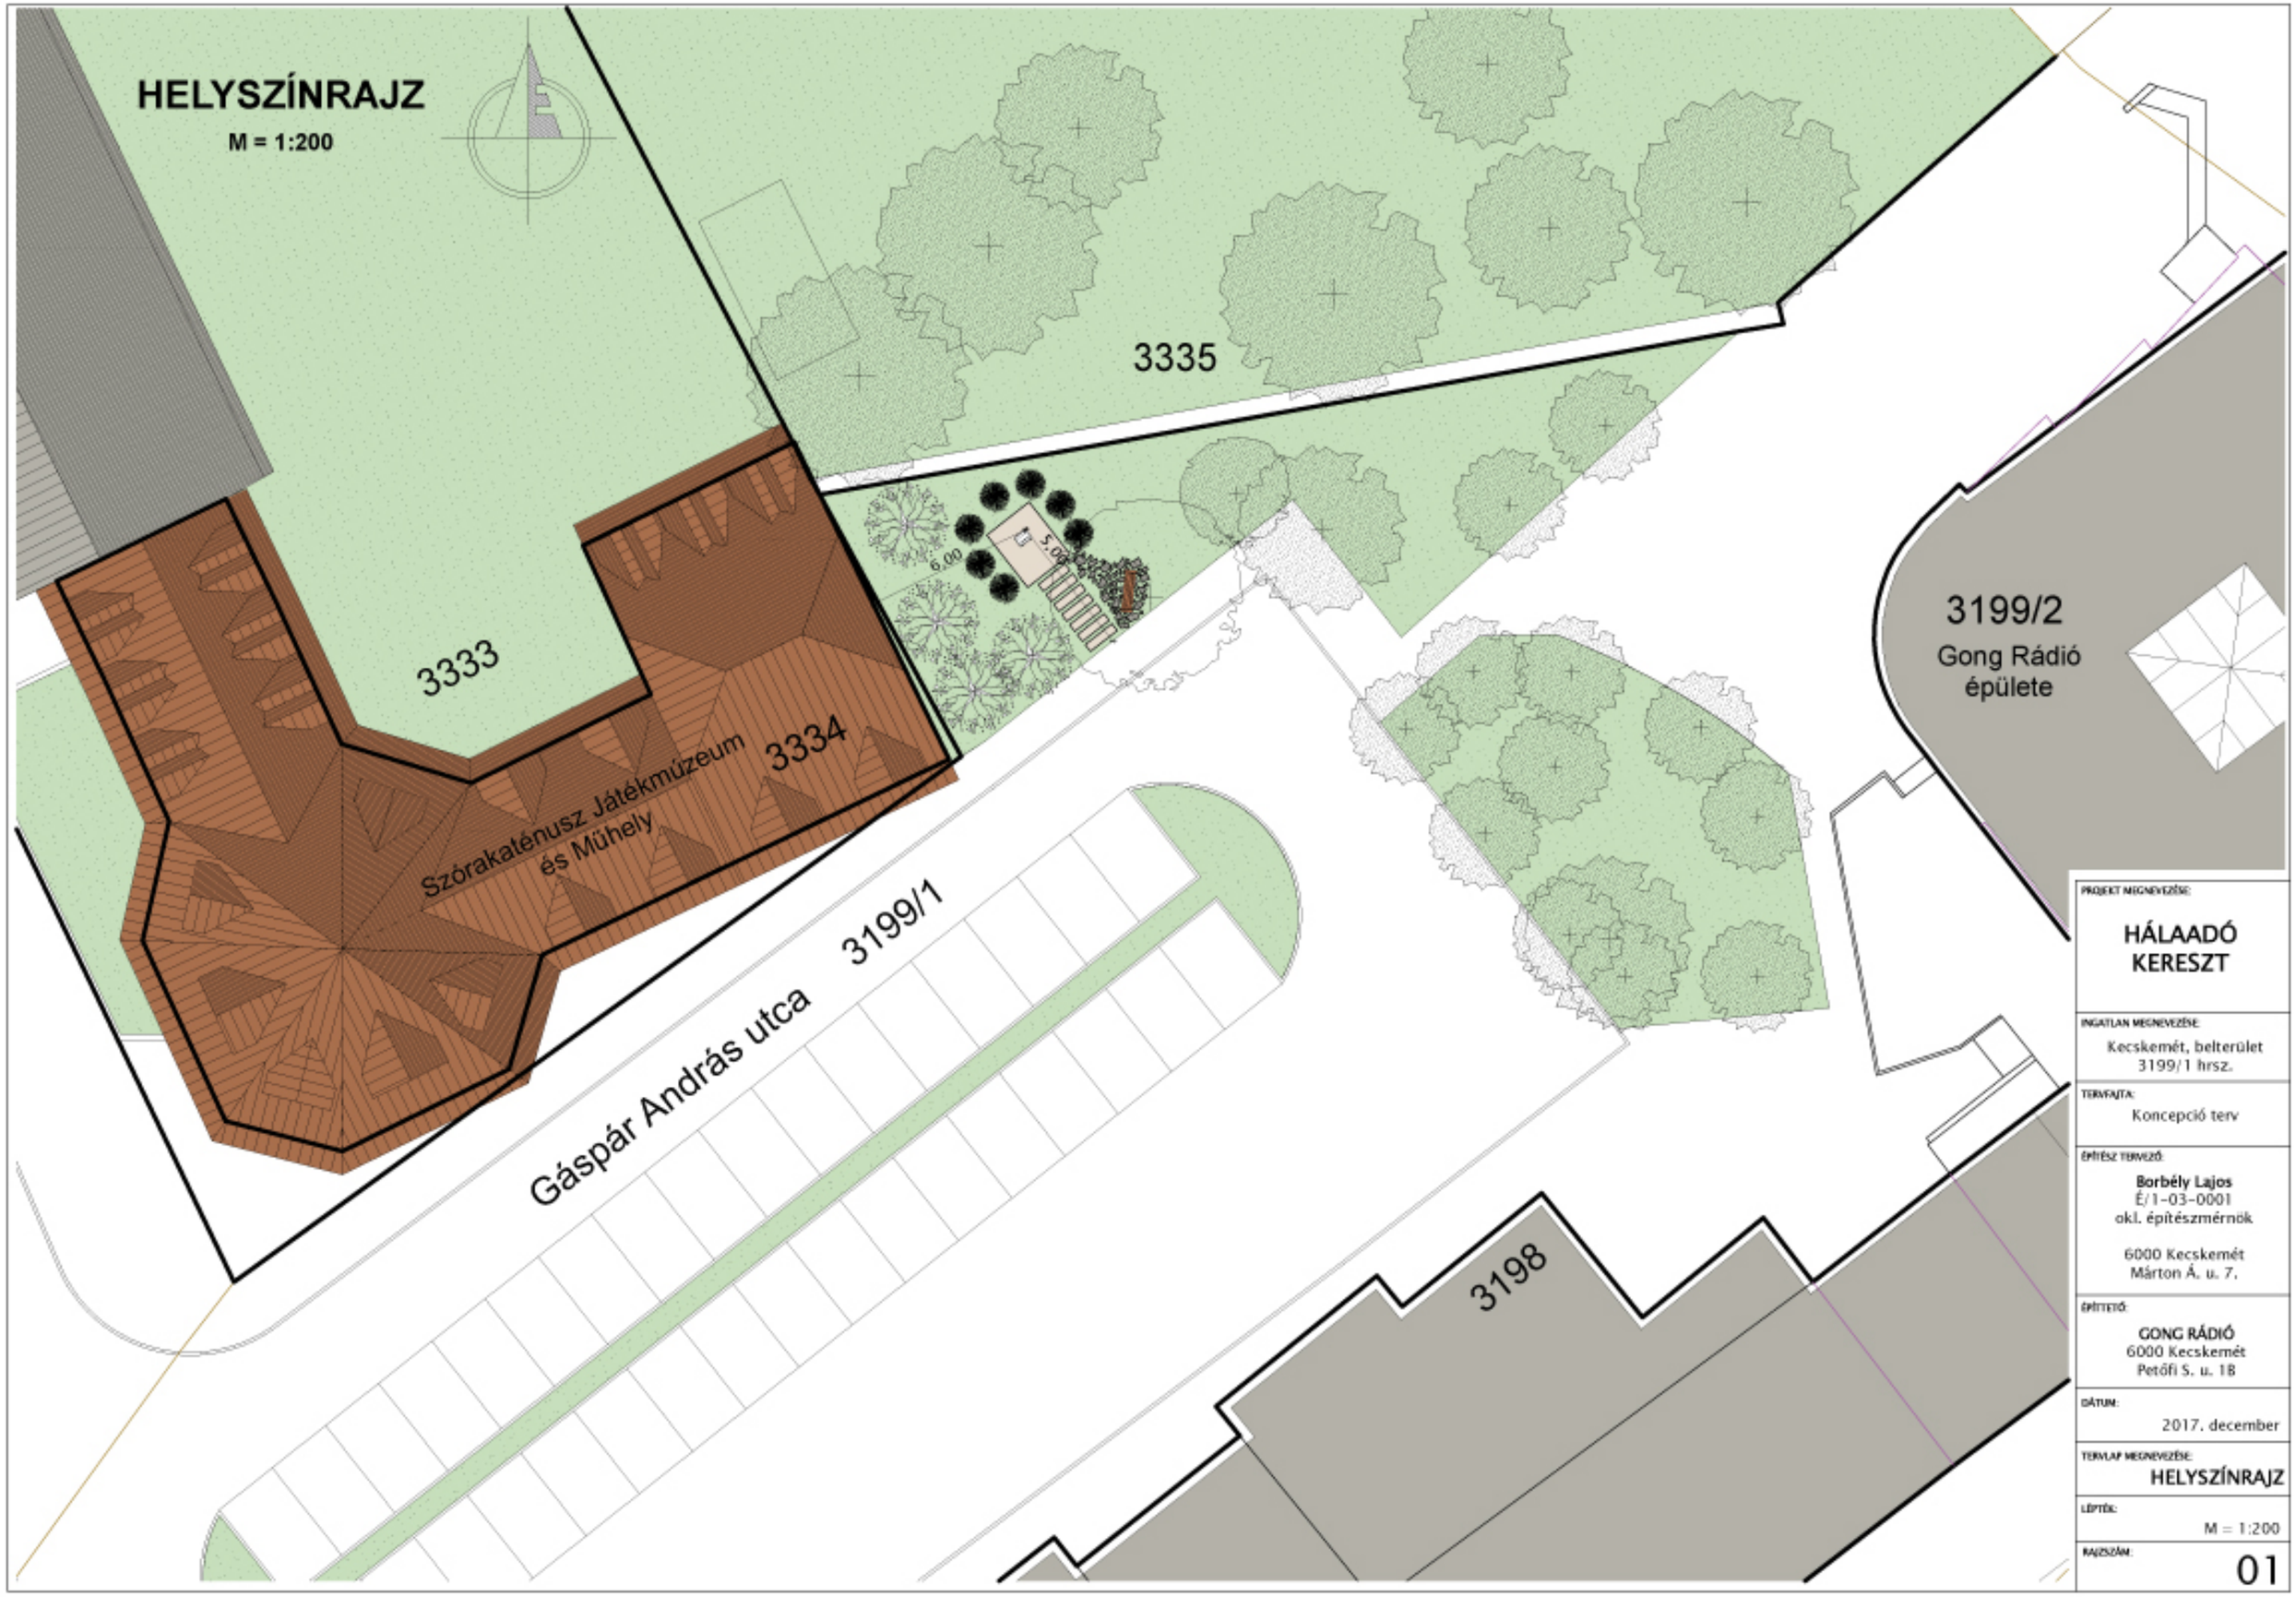
HELYSZÍNRAJZ
M = 1:200
3335
3333
3334
Szórakaténusz Játékmúzeum
és Műhely
3199/1
Gáspár András utca
3199/2
Gong Rádió
épülete
3198
6,00
5,00
PROJEKT MEGNEVEZÉSE:
HÁLAADÓ KERESZT
INGATLAN MEGNEVEZÉSE:
Kecskemét, belterület
3199/1 hrsz.
TERVFAJTA:
Koncepció terv
ÉPÍTÉSZ TERVEZŐ:
Borbély Lajos
É/1-03-0001
okl. építészmérnök
6000 Kecskemét
Márton Á. u. 7.
ÉPÍTTETŐ:
GONG RÁDIÓ
6000 Kecskemét
Petőfi S. u. 18
DÁTUM:
2017. december
TERVLAP MEGNEVEZÉSE:
HELYSZÍNRAJZ
LÉPTÉK:
M = 1:200
RAJZSZÁM:
01