ALAPRAJZ

M = 1:25

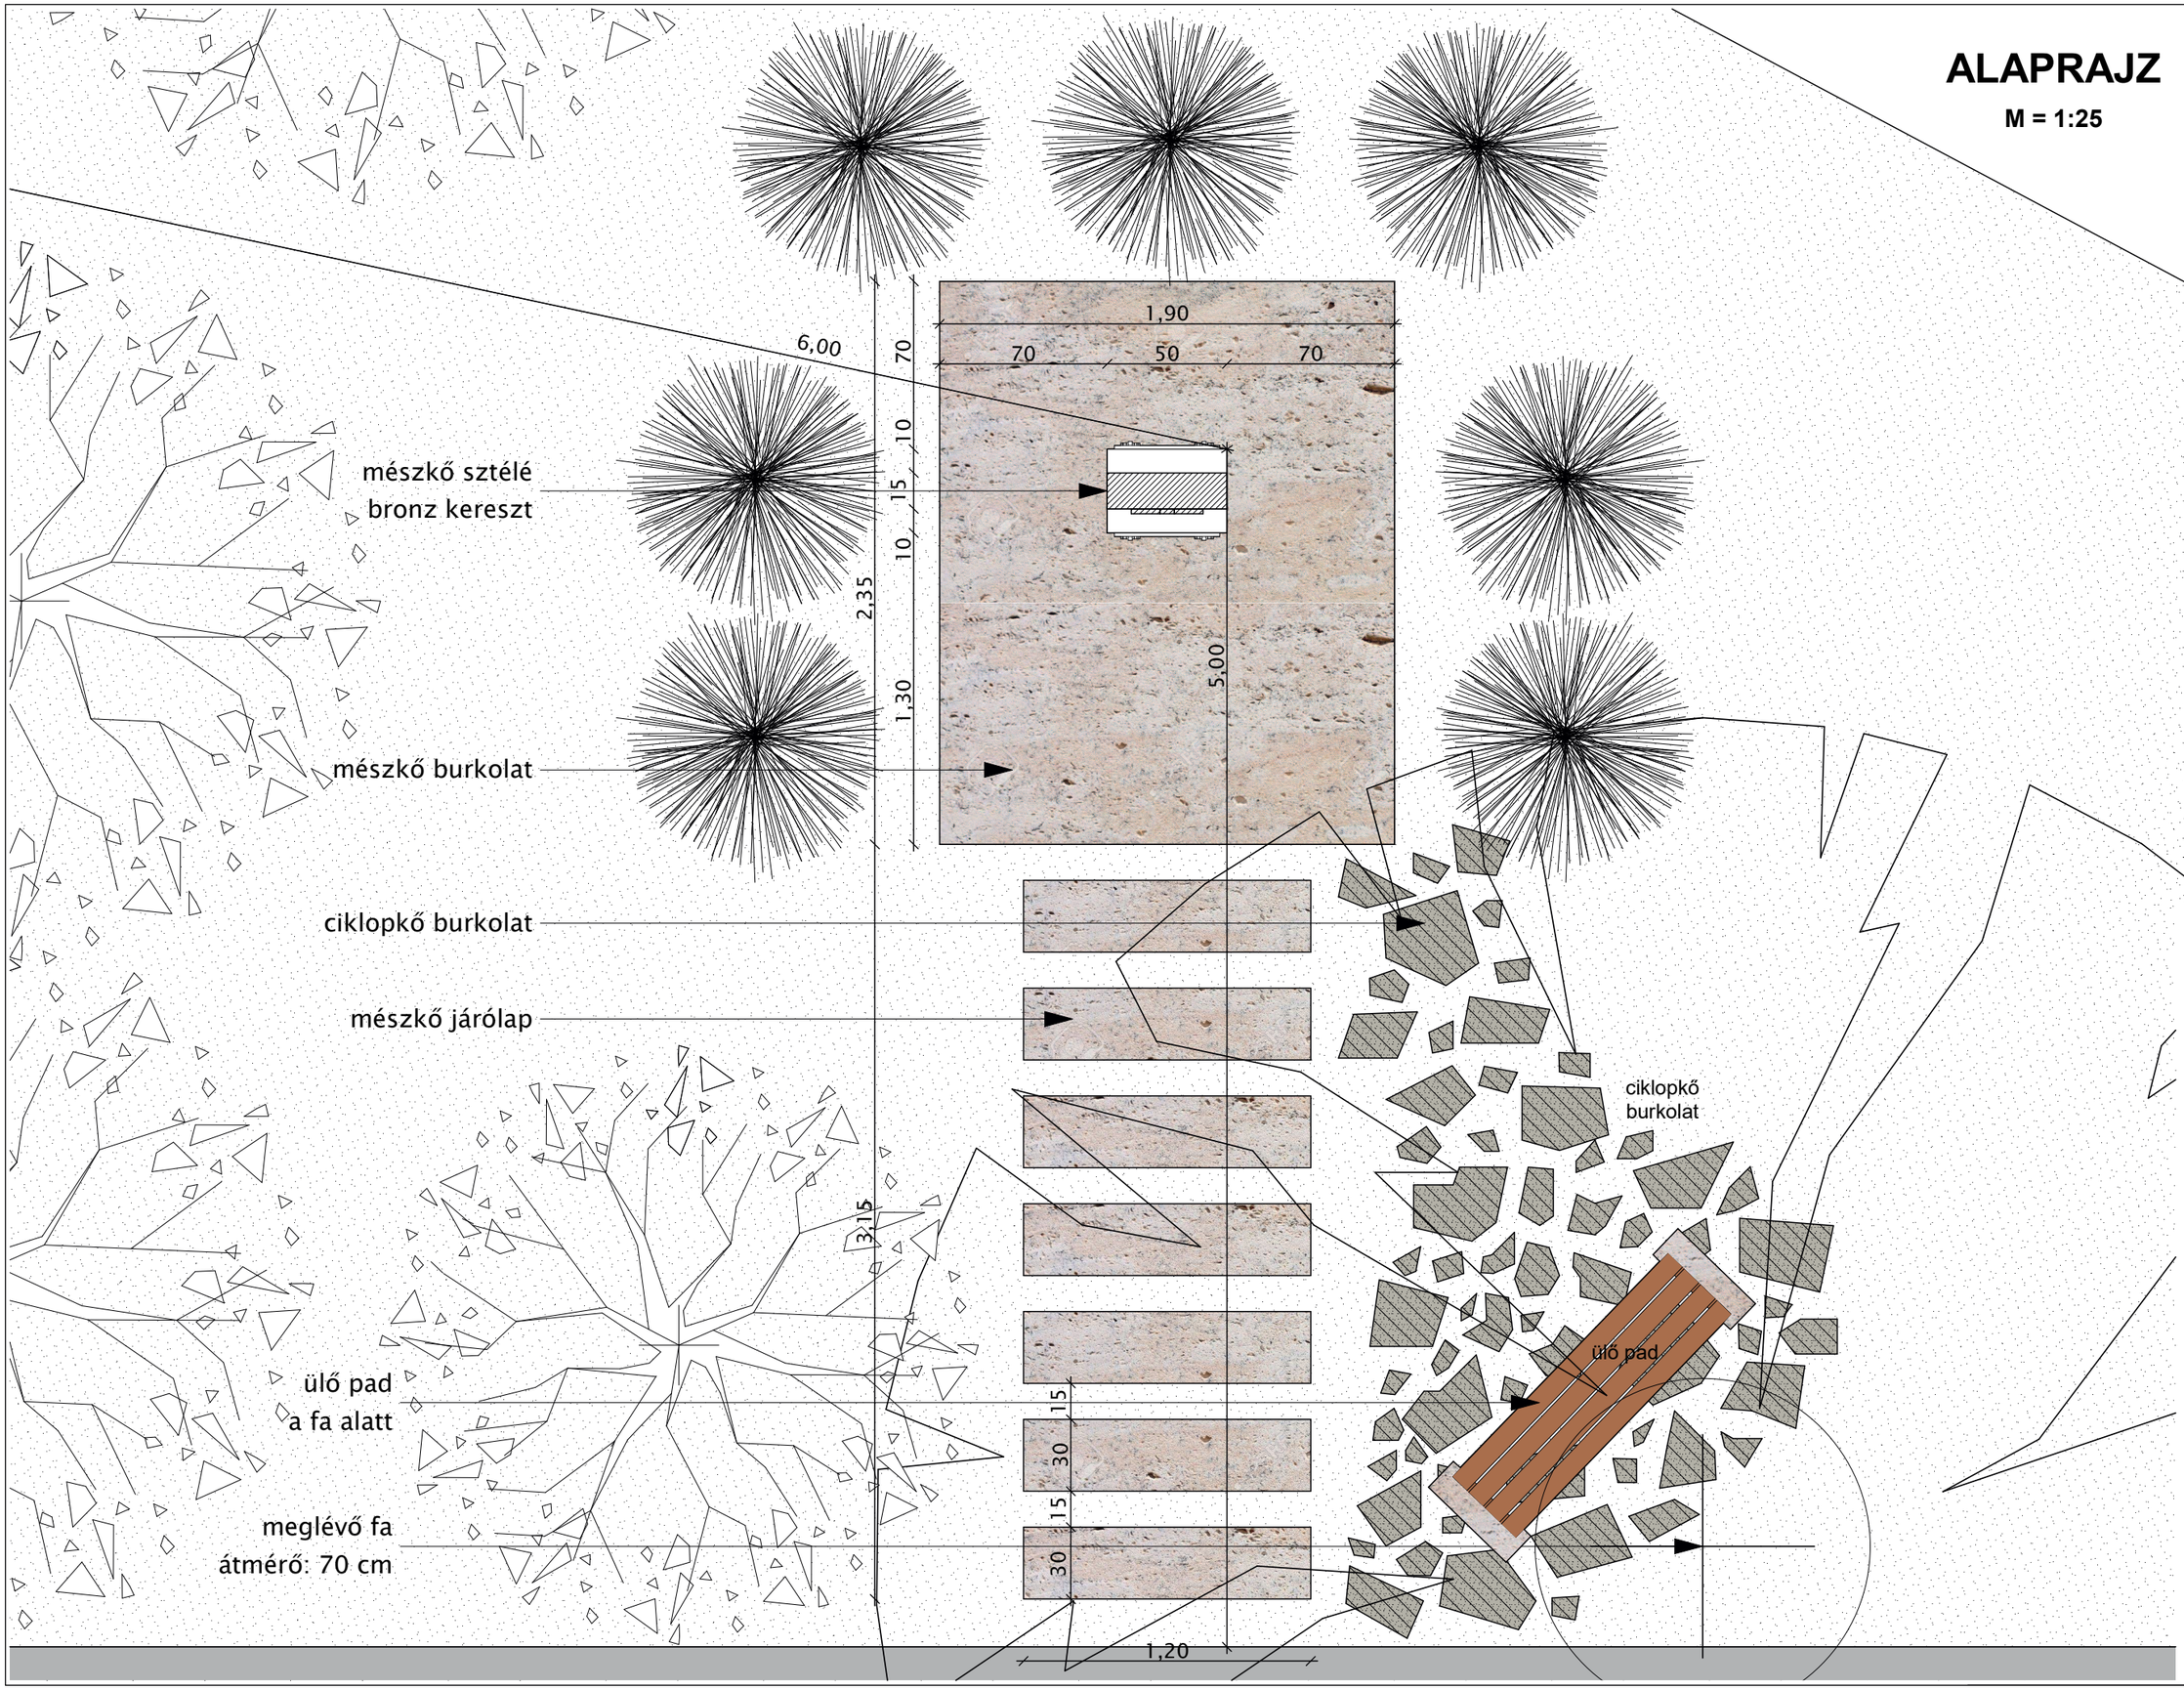

PROJEKT MEGNEVEZÉSE:	HÁLAADÓ KERESZT
INGATLAN MEGNEVEZÉSE:	Kecskemét, belterület 3199/1 hrsz.
TERVFAJTA:	Koncepció terv
ÉPÍTÉSZ TERVEZŐ:	Borbély Lajos É/1-03-0001 okl. építészmérnök 6000 Kecskemét Márton Á. u. 7.
ÉPÍTTETŐ:	GONG RÁDIÓ 6000 Kecskemét Petőfi S. u. 1B
DÁTUM:	2017. december
TERVLAP MEGNEVEZÉSE:	ALAPRAJZ
LÉPTÉK:	M = 1:25
RAJZSZÁM:	02