



# NÉZET 1.

M = 1:10

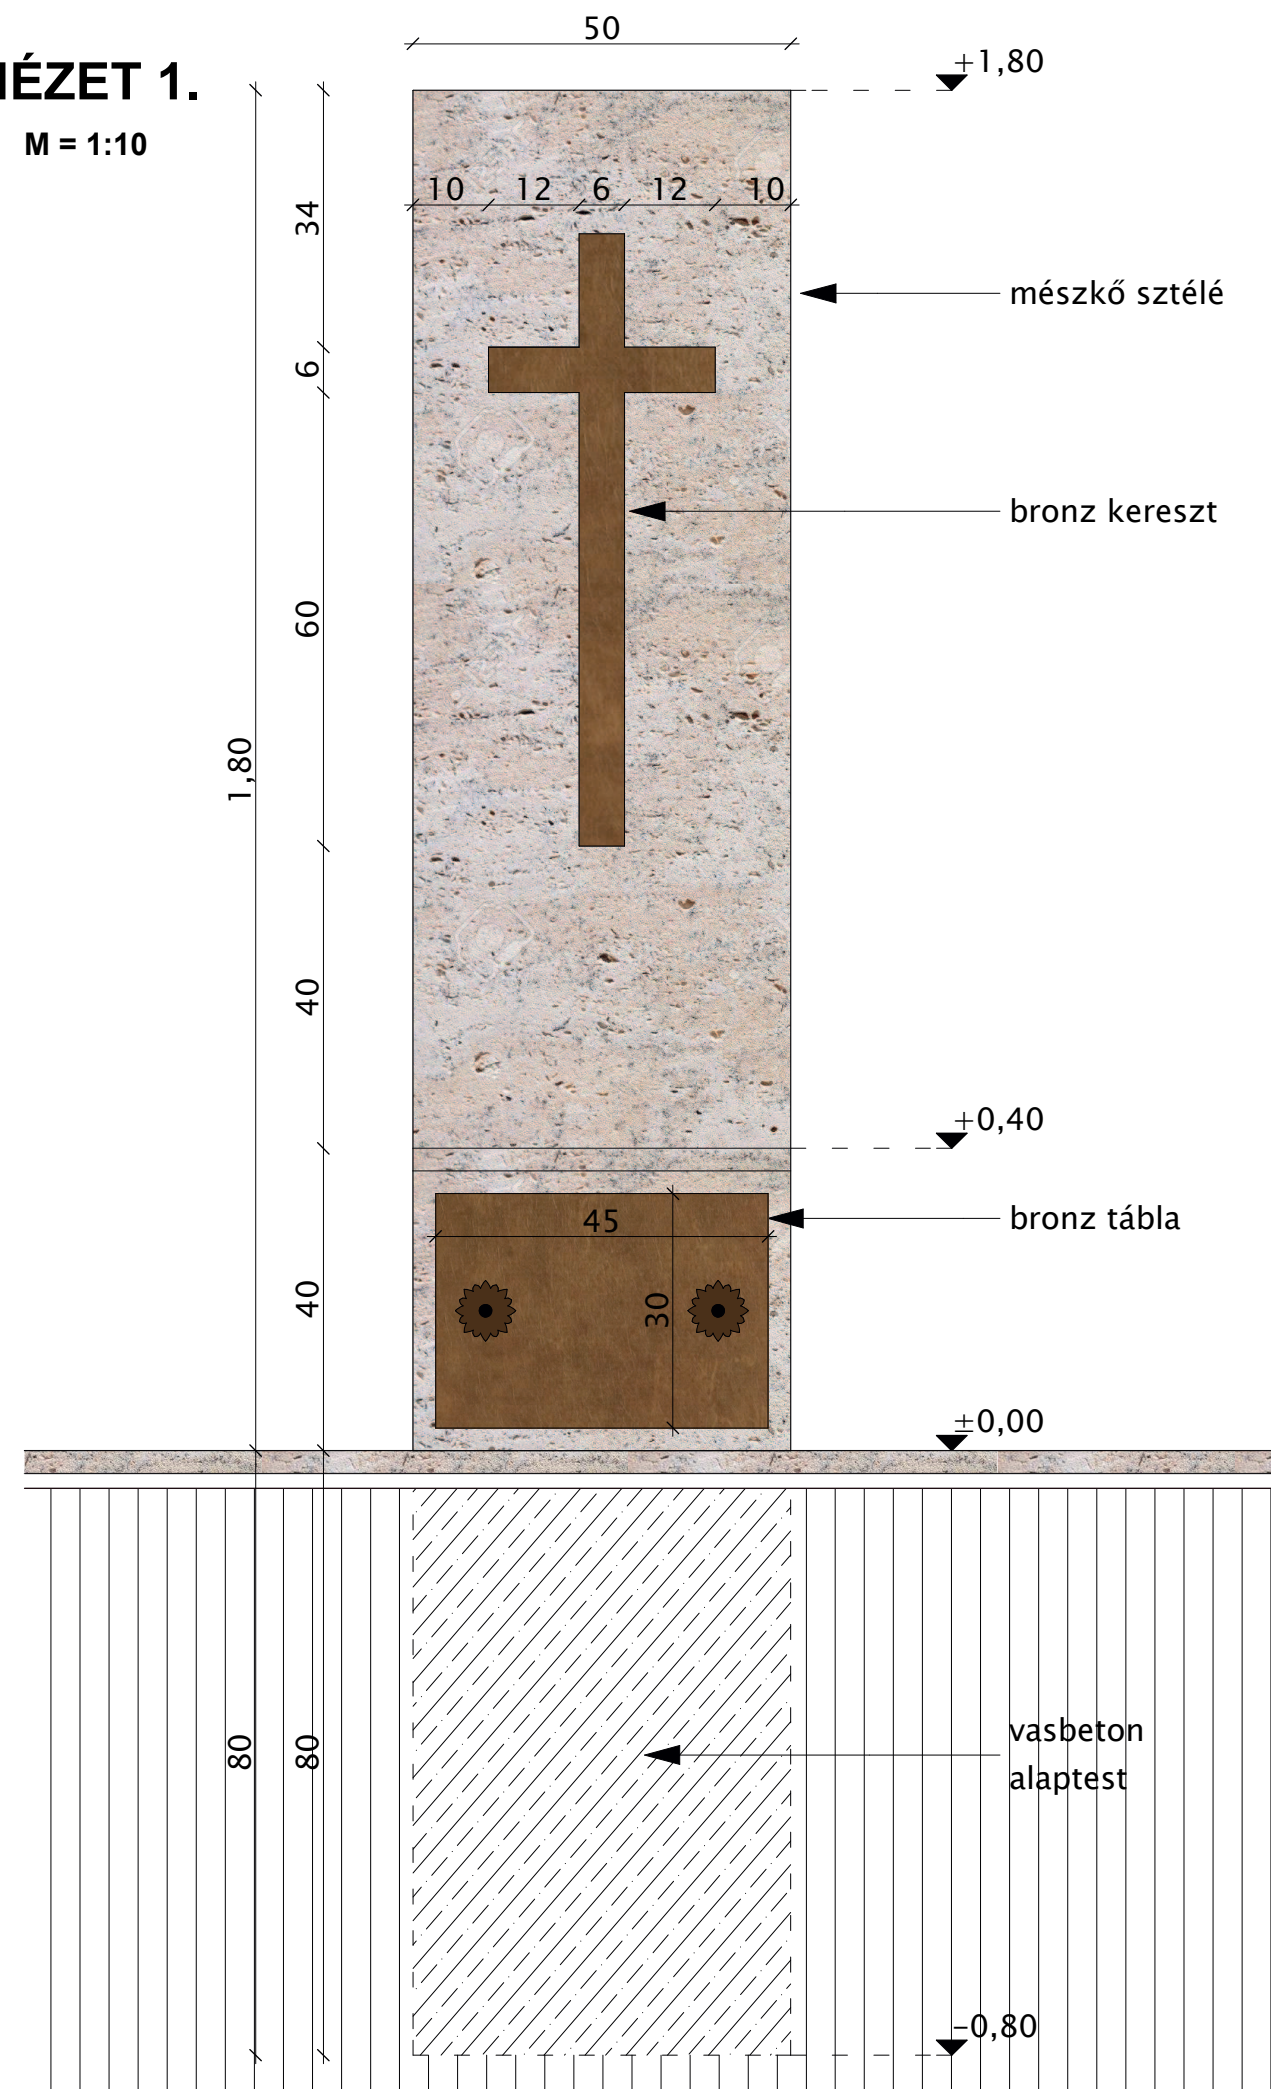

# NÉZET 2.

M = 1:10

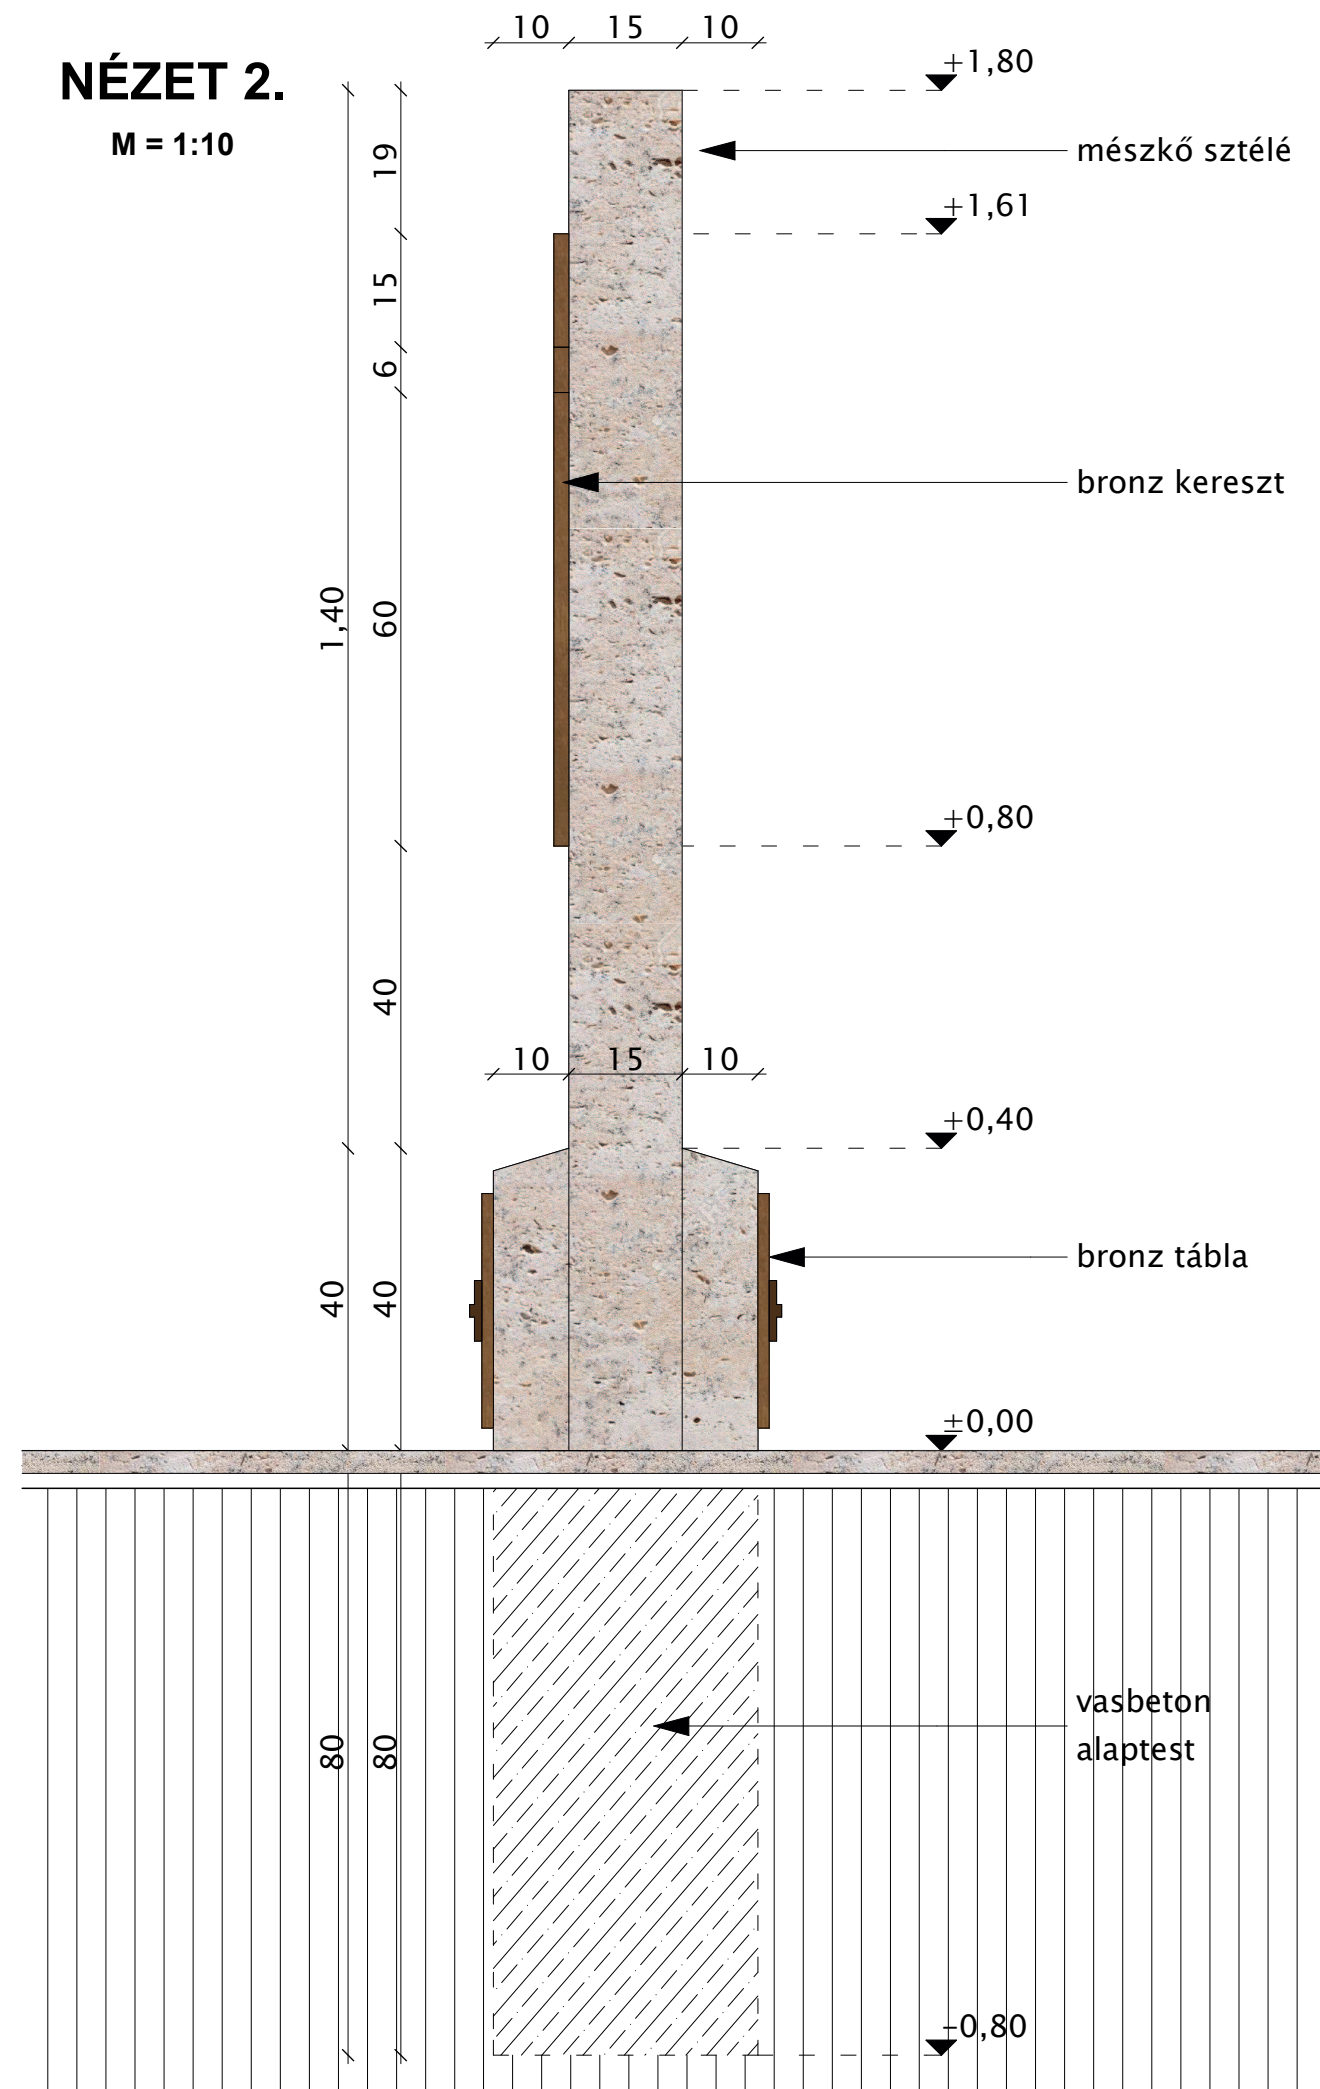

|                       |  |
|-----------------------|--|
| PROJEKT MEGNEVEZÉSE:  | <b>HÁLAADÓ KERESZT</b>                                     |
| INGATLAN MEGNEVEZÉSE: | Kecskemét, belterület<br>3199/1 hrsz.                      |
| TERVFAJTA:            | Koncepció terv   |
| ÉPÍTÉSZ TERVEZŐ:      | <b>Borbély Lajos</b><br>É/1-03-0001<br>okl. építész mérnök |
|                       | 6000 Kecskemét<br>Márton Á. u. 7.                          |
| ÉPÍTTETŐ:             | <b>GONG RÁDIÓ</b><br>6000 Kecskemét<br>Petőfi S. u. 1B     |
| DÁTUM:                | 2017. december   |
| TERVLAP MEGNEVEZÉSE:  | <b>NÉZET</b>   |
| LÉPTÉK:               | M = 1:10   |
| RAJZSZÁM:             | <b>03</b>  |