


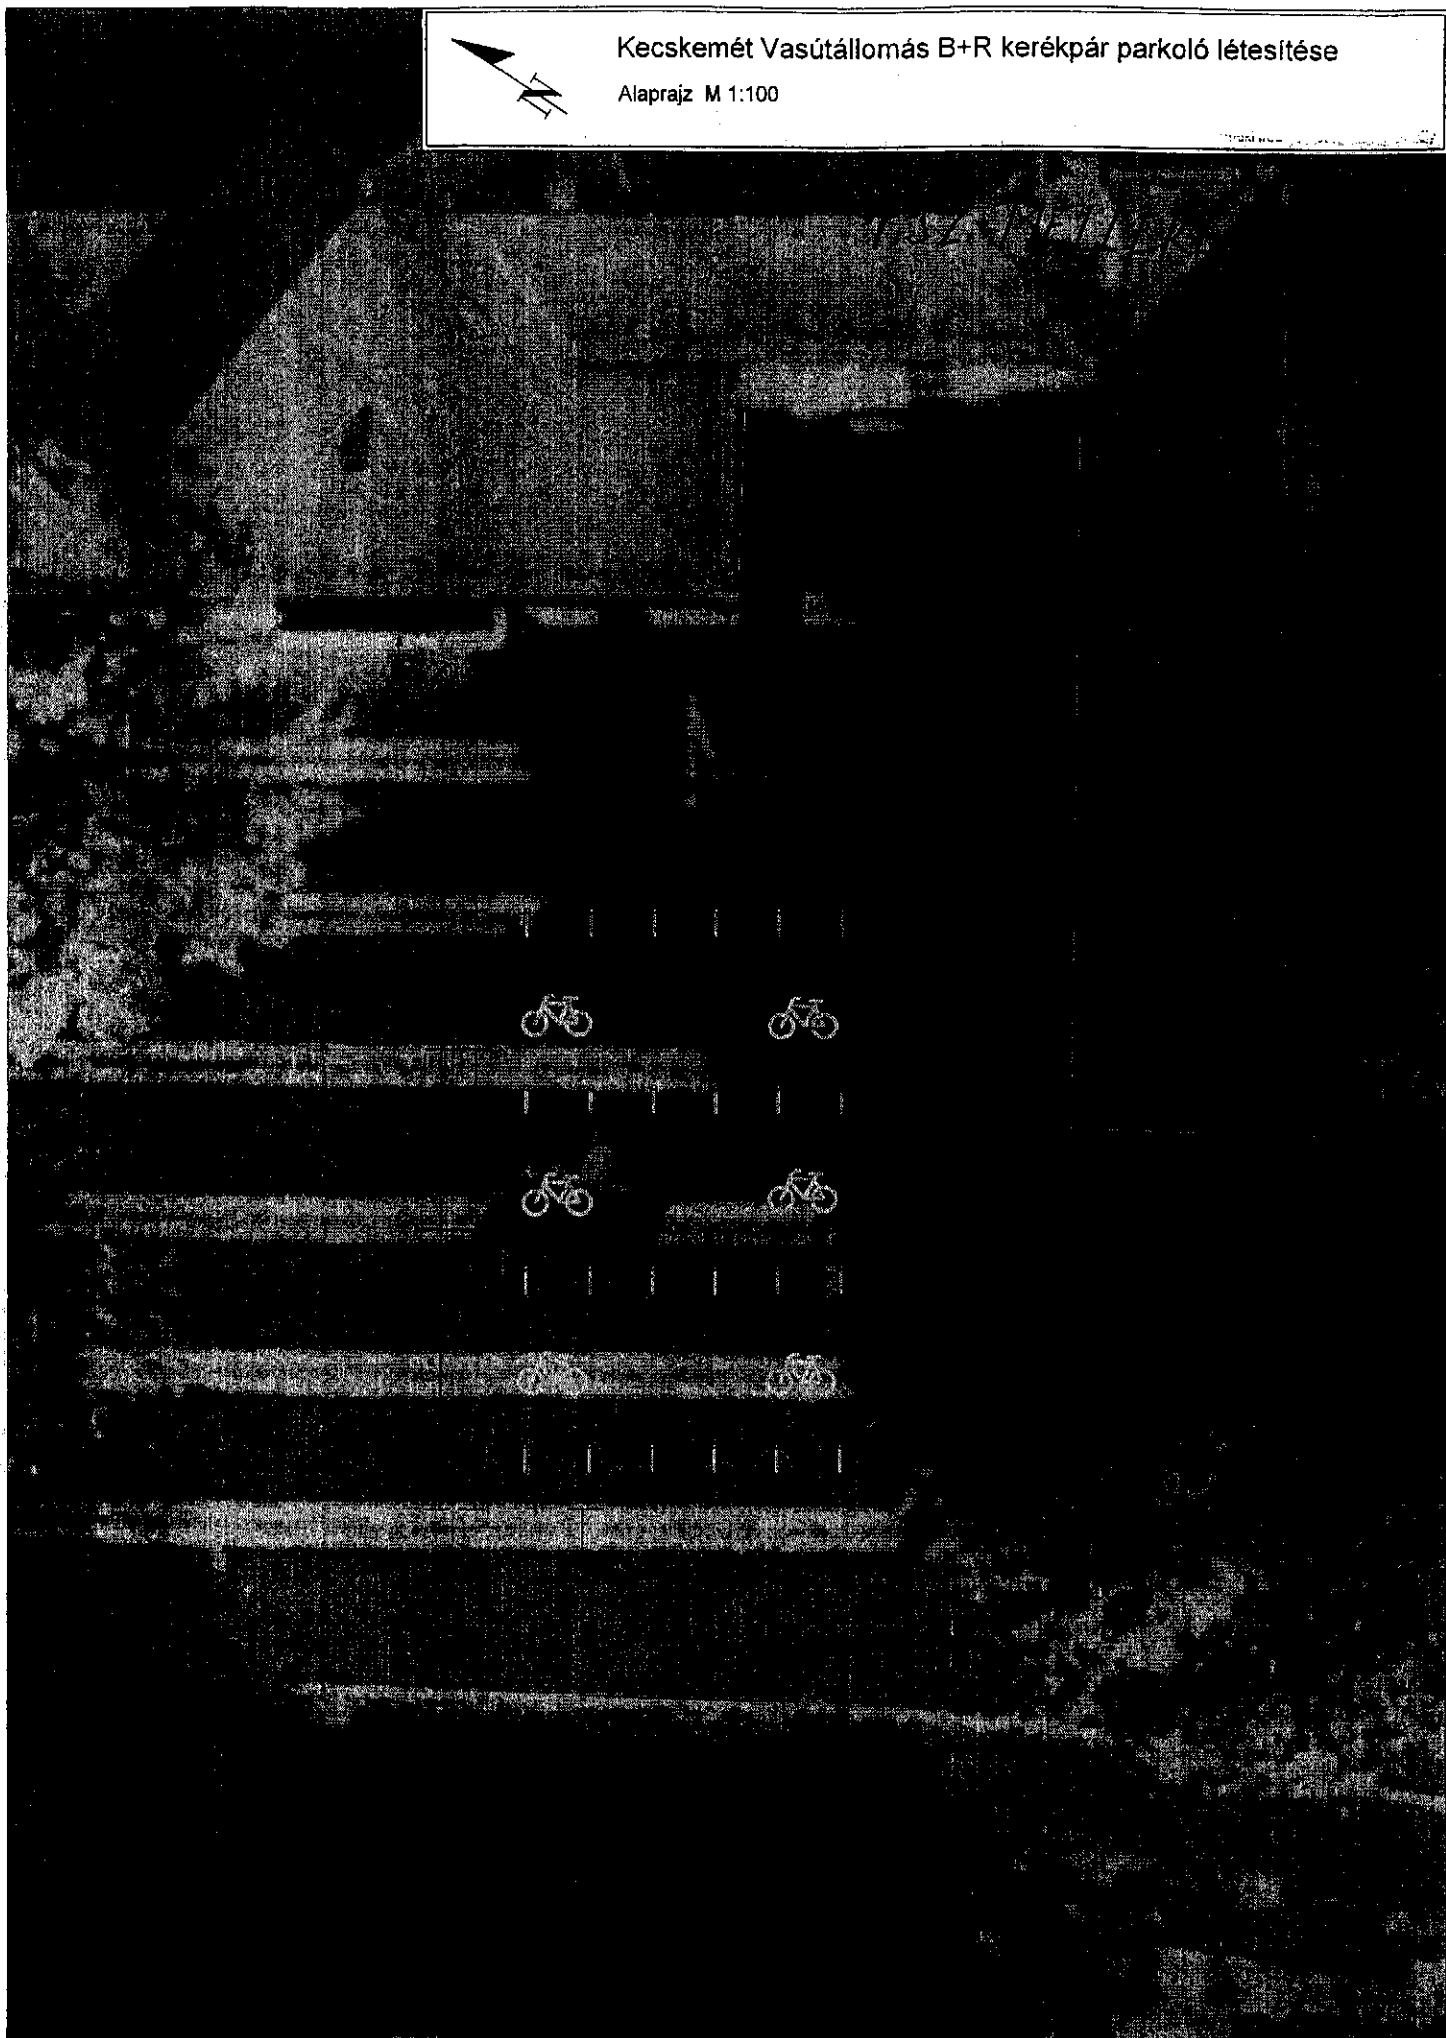


Kecskemét Vasútállomás B+R kerékpár parkoló létesítése

Alaprajz M 1:100



Településrendezési terv kivágat

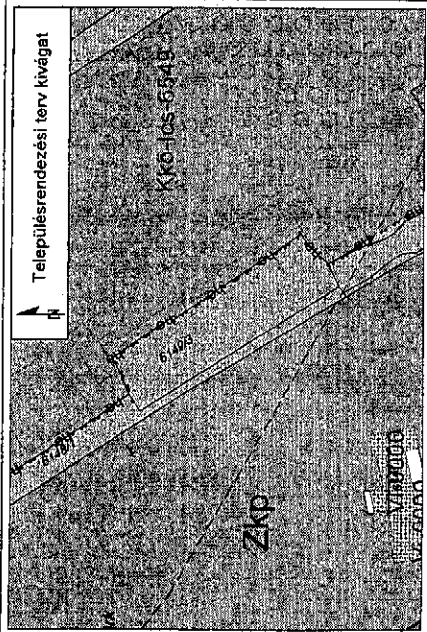


*2. SZ. MELLÉKLET*

Vasútállomás  
épülete

2. Belérat

növényág

6148/2 hrsz

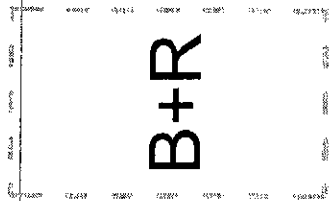

6148/3 hrsz

Buszmegálló

tervezési  
számjelölés

6148/1 hrsz

Buszmegálló

6148/1 hrsz

Vasútpark




Kecskemét Vasútállomás B+R kerékpár parkoló létesítése



Helyszínrajz M 1:200

# P kerékpártámasz

3.SZ. MELLÉKLET

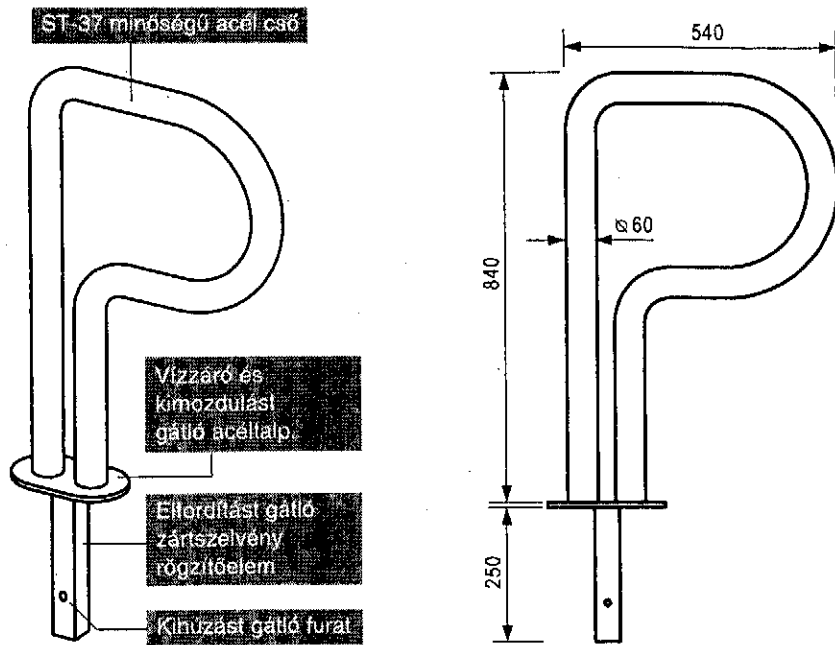

A telepítéshez szükséges terület és méretek

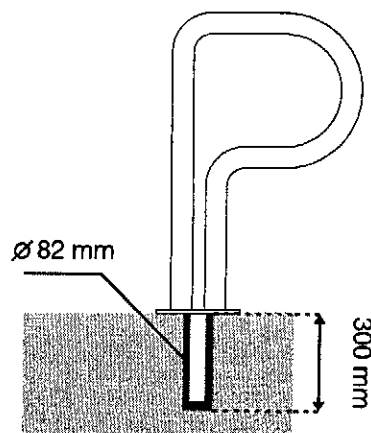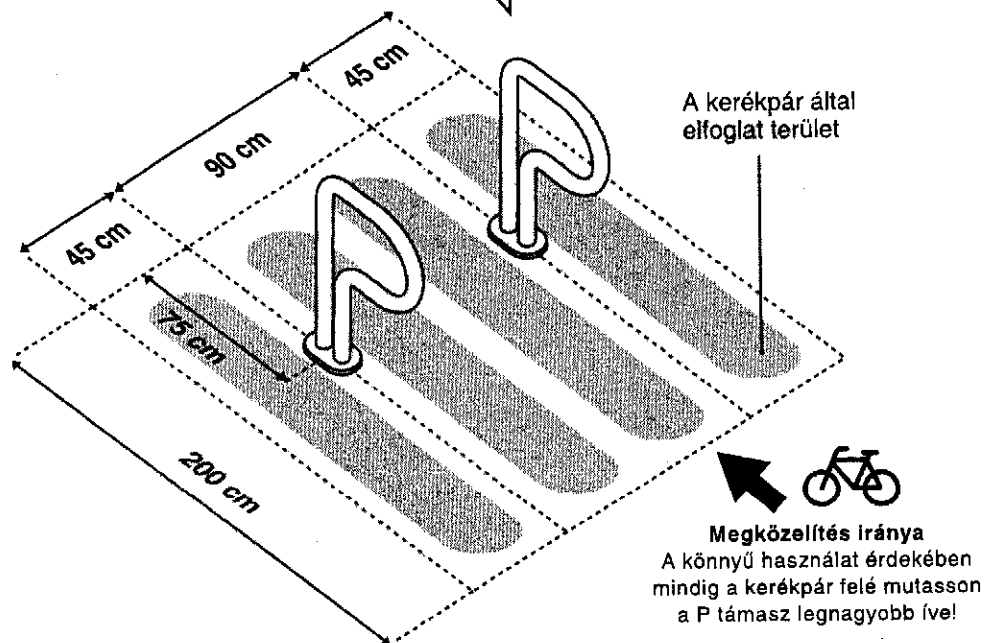

## Szilárd talaj esetén

Szilárd talaj minimum 20 cm vastag, minimum „C” típusú betont jelent.

A talajba 82 mm átm. és 30 cm mély furatot készíteni, majd a furatba folyékony állagú, kloridmentes, gyorskötő, nagyszilárdságú, zsugorodáskompenzált cementhabarcsot kell önteni és ebbe kell beállítani a P támaszt.