

Ingatlan - Földmérő Kft
 Kecskemét, Katona József tér 18.
 Munkaszám: 121/2014

Kecskemét
 belterület

Adatszolgáltatás Iktatószáma: 2/1570/2014


16/150/2015

VÁLTOZÁSI VÁZRAJZ

A 10044, 10159 helyrajzi számú földrészelemek határrendezéséről

M= 1:1000

A telekalakítást a
 határozatomban foglaltak szerint engedélyezem. Az engedély a hozzá tartozó telekalakítási dokumentációval együtt a határozat jogerőre emelkedésétől számított 1 évig érvényes.
 2015 SEPT 10.

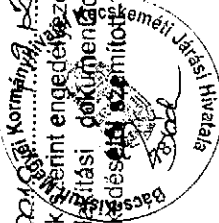

A záradék az új záradékolás keltetésétől számított
 2015 SEPT 10. egy évig érvényes.

Címkoordináták			
Hrsz.	Psz.	Y	X
10044	1	697008	172051
10159	1	697006	172074
10159	2	696999	172063

Változás előtti állapot				Változás utáni állapot				Megjegyzés						
Hrsz.	Alrészlet		Terület ha. m ²	Hrsz.	Alrészlet		Terület ha. m ²							
	jel	műv. ág			Min. o	jel		műv. ág	Min. o					
1	2	3	4	5	6	7	8	9	10	11	12	13	14	
10044	-	kivett közterület	-	0,9294	0,00	10044	-	kivett közterület	-	0,9163	0,00	AK	Szolgalmi és egyéb jogok	
10159	-	kivett lh. ud. és g. ép.	-	0,0536	0,00								vezetékjog EDF-DÉMÁSZ HE. KFT. javára 20m2 74410/2011.12.20.	
						10159	-	kivett lh. ud.	-	0,0667	0,00		vezetékjog EDF-DÉMÁSZ HE. KFT. javára 3084 m2 76250/2011.12.20.	
Összesen				0,9830	0,00					0,9830	0,00			

A birtoktartár rendezés akaratunknak megfelelően történt:

Kecskemét, 2015.04.03.

Fekete Róbert
 Készítő: Fekete Róbert

INGATLAN FÖLDMÉRŐ KFT.
 6000 Kecskemét, Katona J. tér 18.
 Tel: 06-76/4194971-2-03
 Fax: 06-76/4194971-2-03
 Adószám: 11732002-20413370

Ing. rend. min. száma: 1581/1999-1.
 Földmérő ig. száma: 6210/2013
 Mérnöki kamarai szám: GD-T 03-0458


A helyrajzi számozás és területi-ámtítás helyes. Ez a záradék a keltetésétől számított egy évig hatályos, későbbi felhasználás előtt a vázrajzot újra záradékoltatni kell.



2015 ÁPR. 07

Záradékoló: hó nap

Záradékoló: *Kecskemét*
 Ing. rend. min. száma: 2209/2012

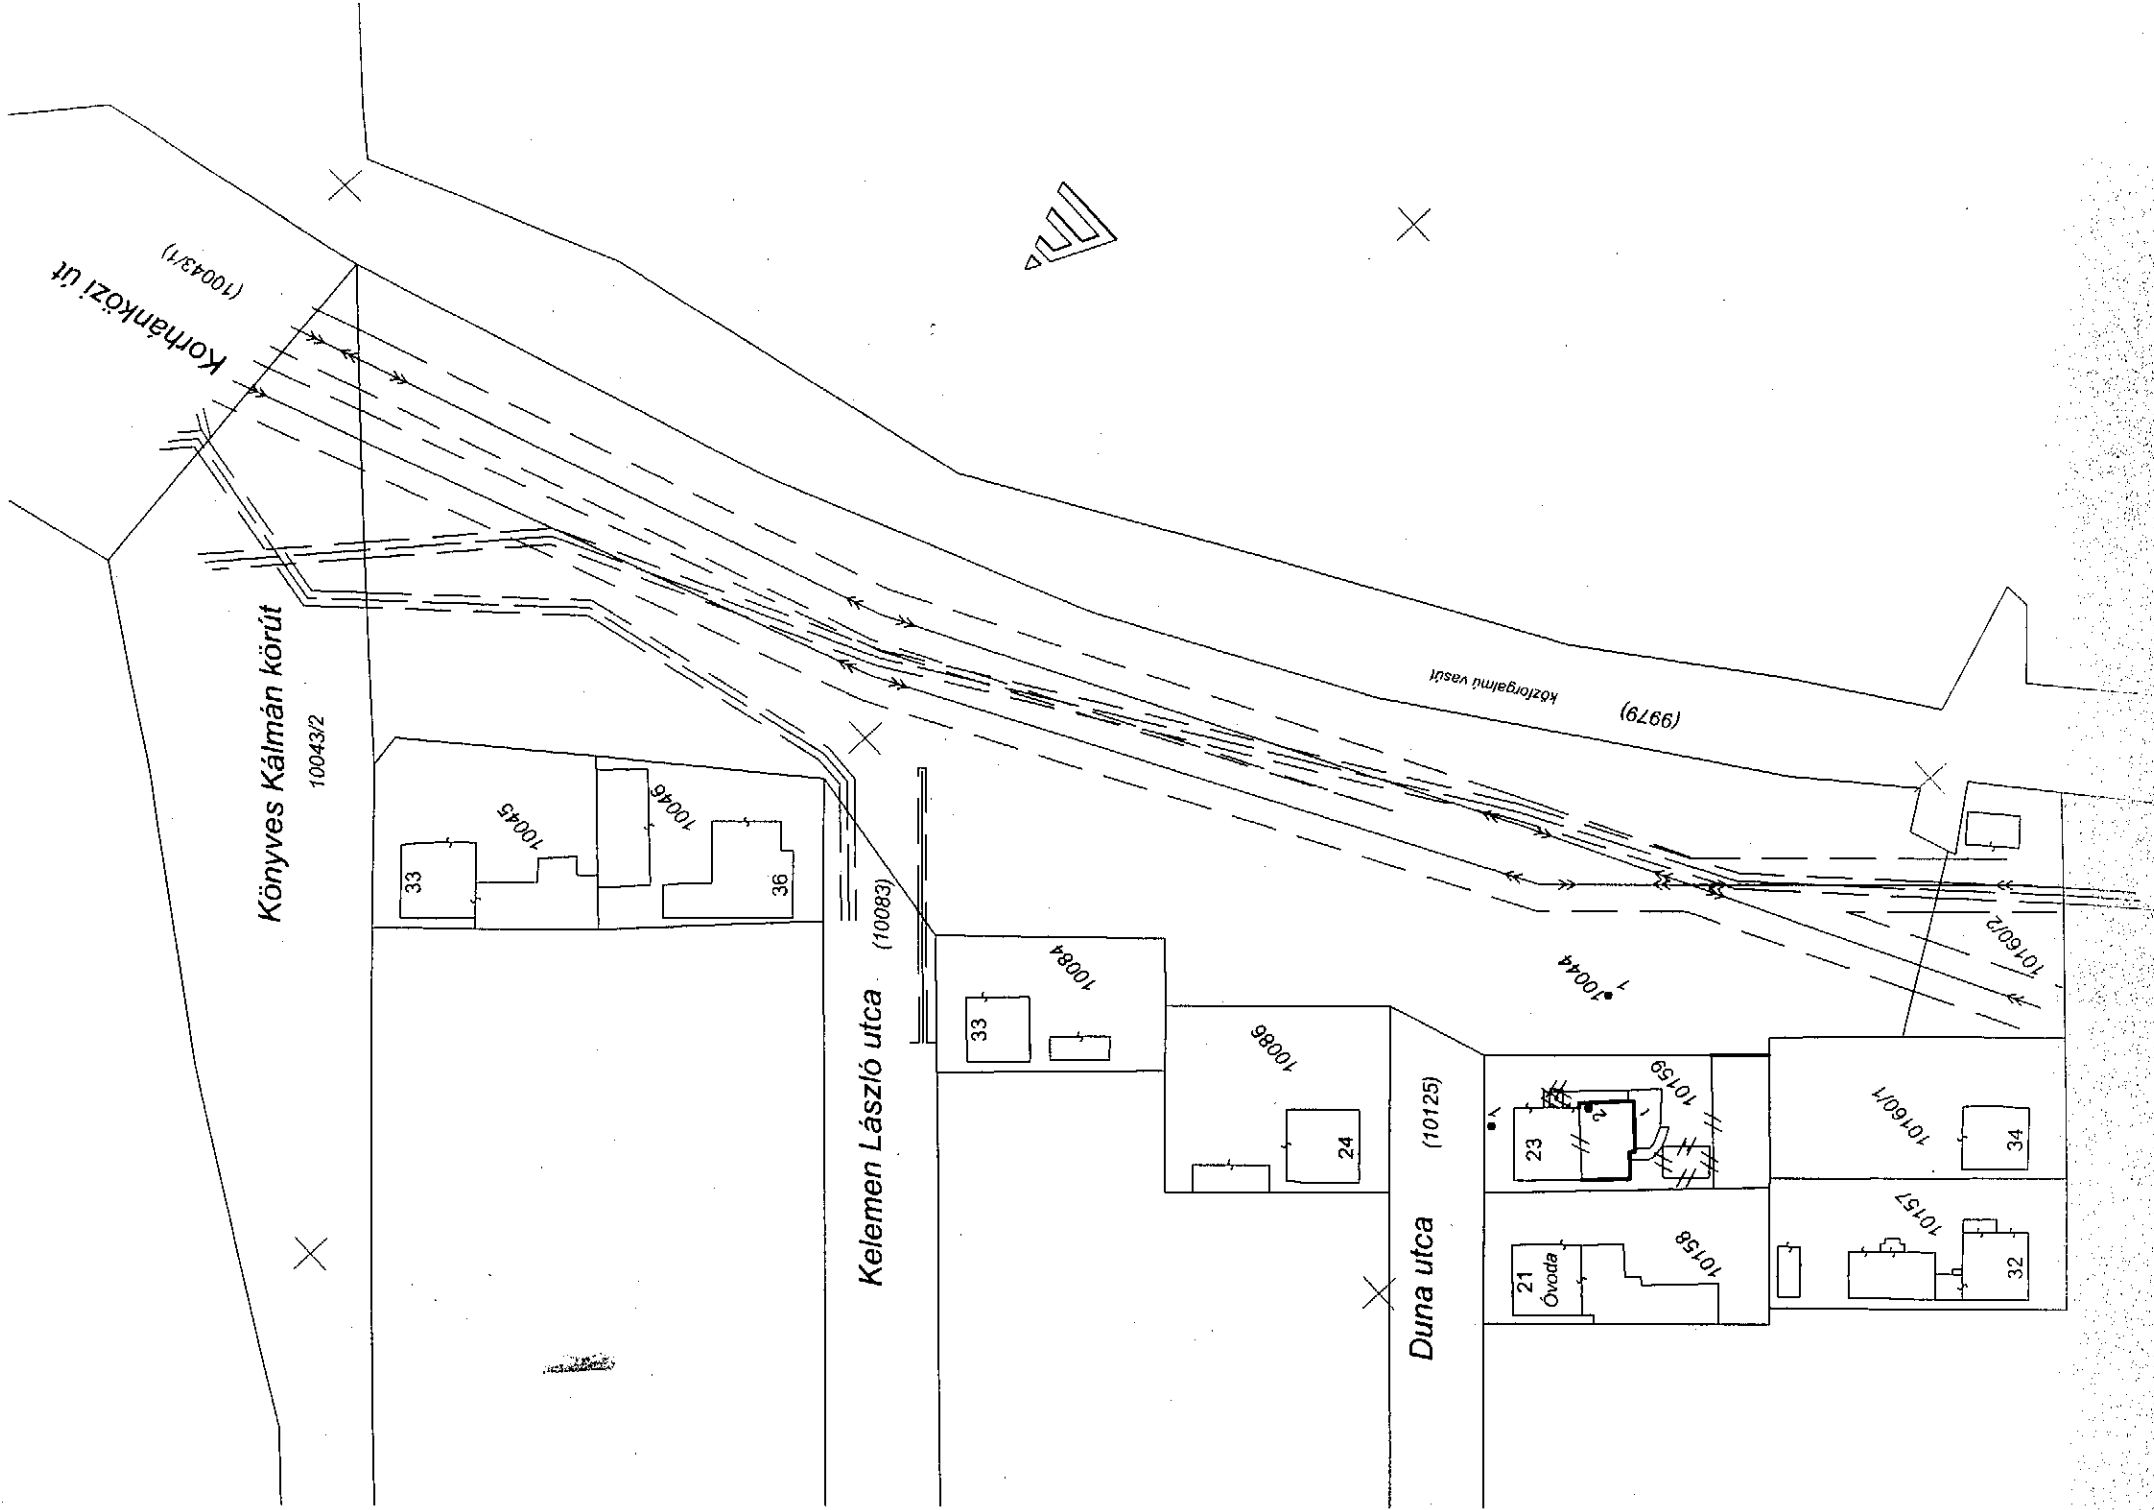

Köyhanközi út
(10043/1)

Könyves Kálmán körút
10043/2

33
10045
10046
36

Kelemen László utca
(10083)

33
10084
10086
24

Duna utca
(10125)

21
Óvoda
10158
23
10159
10160/1
10160/2
32
10157
43

közforgalmú vasút
(9979)

10044

