


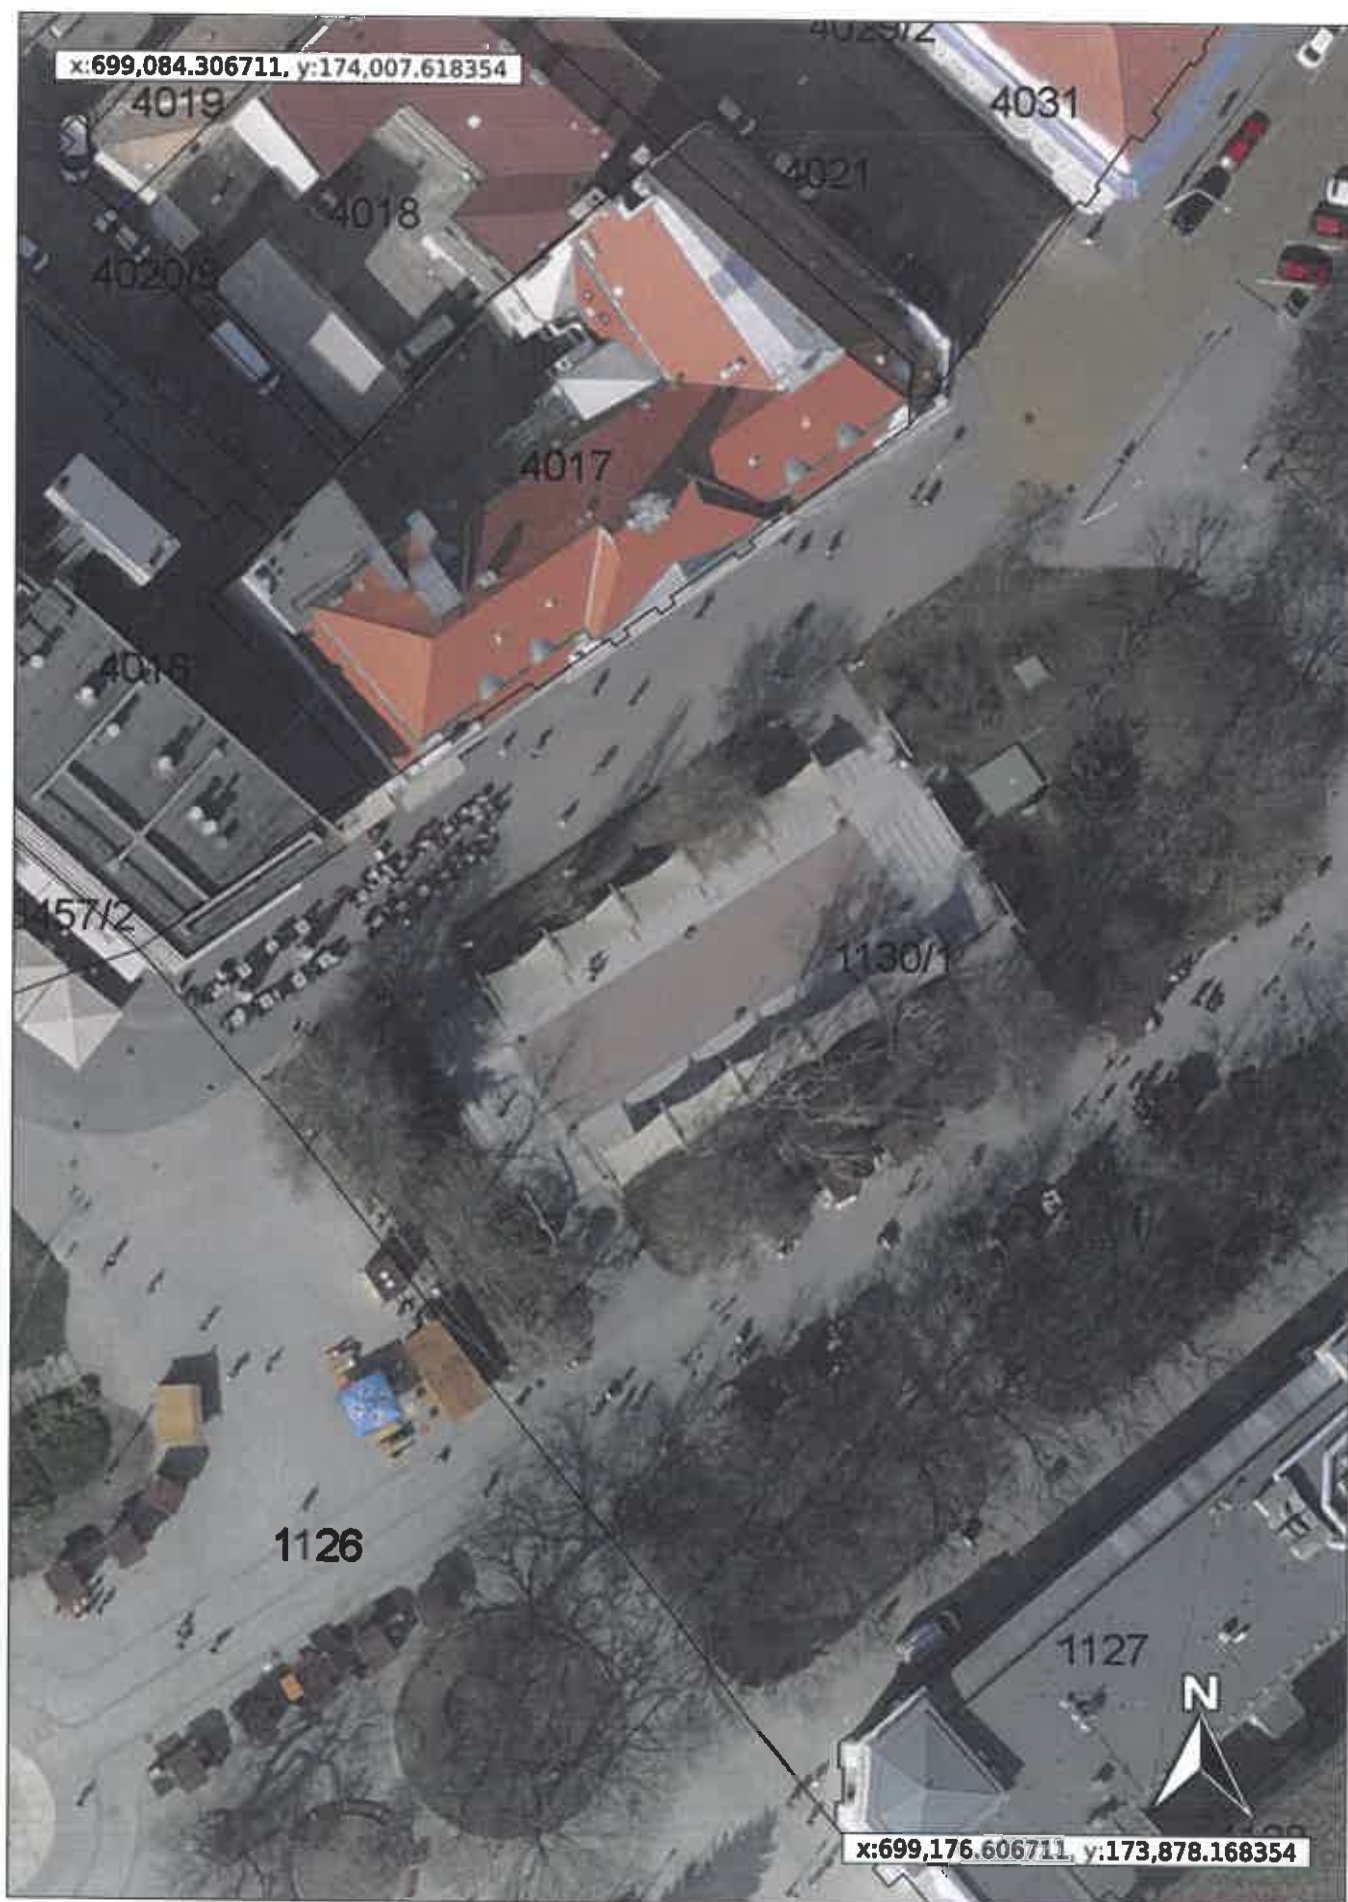

10 m

2020/Mar/05
Méretarány 1:500

Készült az állami alapadatok felhasználásával