

2016 JÚL. 26

**GEO PLUSZ KFT**  
Kecskemét, Petőfi S. u. 5. 6/194.  
Munkaszáma: 37/2016

**Kecskemét**  
belfterület

Adatszolgáltatási iktató szám: 2/430/2016

AG/355/2016


# VÁLTOZÁSI VÁZRAJZ

a 10955/45, /47, /48 és /70 helyrajzi számú földrészelek határrendezéséről

Méretarány: 1:1000

A telekalkulációt a 500/60 ..... számú  
határozatomban foglaltak szerint engedélyeztem. Az engedély  
a hozzá tartozó telekalkulációs dokumentációval együtt a  
határozat jogerőre emelkedésétől számított ..... évvel  
2016 JÚL 14.

A záradék az új záradékolás keltezésétől számított  
2016 JÚL 14. egy évig érvényes.

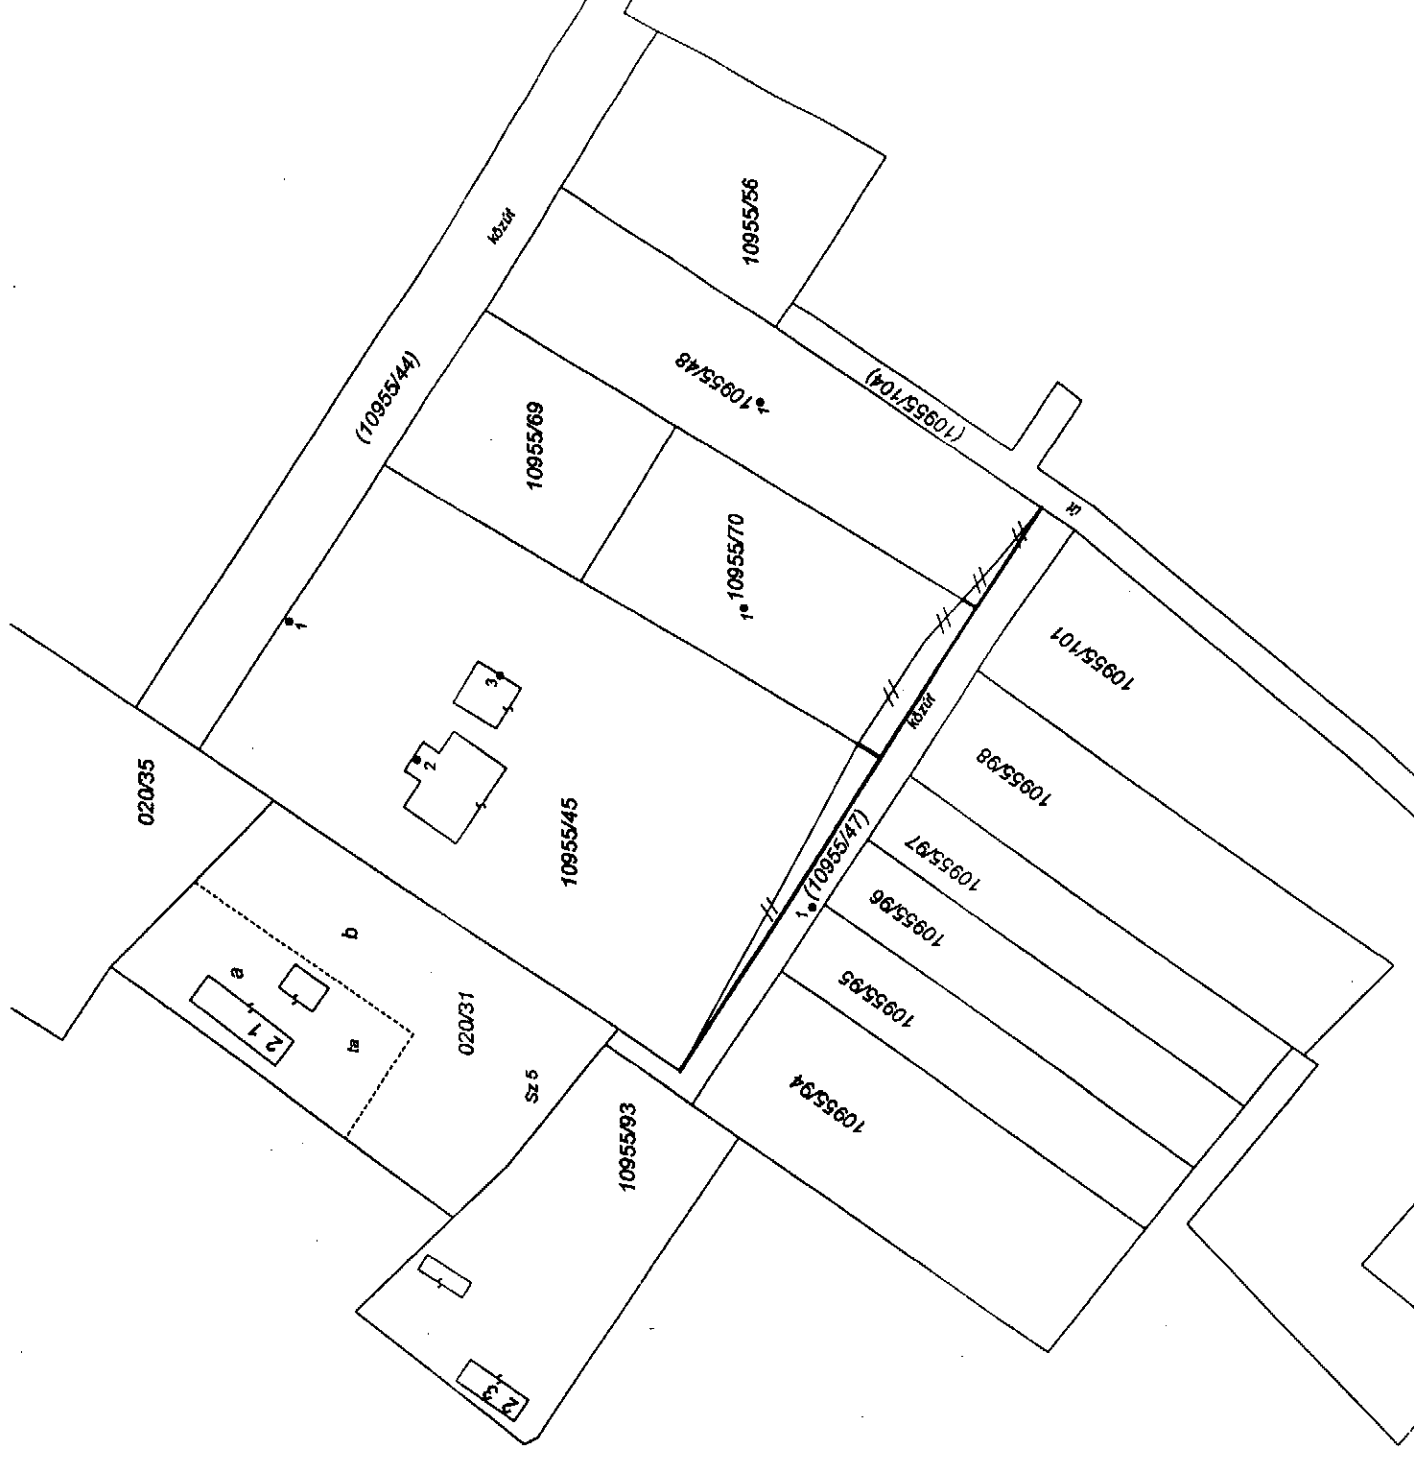

Változás előtti állapot				Változás utáni állapot				Mégjegyzés
Hrsz	Alrészlet	Terület ha. m <sup>2</sup>	AK	Hrsz	Alrészlet	Terület ha. m <sup>2</sup>	AK	
1.	2	4	0.00	7	8	10	0.00	13
10955/45	Kivett, lakóház, udvar, g.ép	0.3474	0.00	10955/45	Kivett, lakóház, udvar, g.ép	0.3560	0.00	
10955/47	Kivett, közút	0.0570	0.00	10955/47	Kivett, közút	0.0392	0.00	
10955/48	Kivett, beépítetlen terület	0.1309	0.00	10955/48	Kivett, beépítetlen terület	0.1325	0.00	
10955/70	Kivett, beépítetlen terület	0.1015	0.00	10955/70	Kivett, beépítetlen terület	0.1091	0.00	
		<b>0.6368</b>	<b>0.00</b>			<b>0.6949</b>	<b>0.00</b>	

A változás akaratunknak megfelelően történt:  
*Székely József*  
Sok jószelű



Hrsz	Psz	Y	X
10955/45	1	696596	175169
	2	696558	175152
	3	696569	175141
10955/47	1	696539	175100
10955/48	1	696605	175107
10955/70	1	696578	175109

Kecskemét, 2016. április 01.

Készítő: *Lendvai József*  
földmérő ig. száma: 2514/2005

A helyrajzi számítás és területszámítás helyes. Ez a záradék a  
keltezésétől számított egy évig hatályos, későbbi felhasználás előtt a  
vázrajzot újra záradékolni kell.

**GEO PLUSZ KFT.**  
6000 Kecskemét  
Petőfi S. u. 5. VI/194.  
Tel./ISDN/Fax: 506-550

Kecskemét, 2016. április 11. nap

2016 APR 11

Minőségét tanúsító: *Lendvai József*  
ing. rend. mín. száma: 332/1990



Záradékoló: *Lendvai József*  
Munkaszám: 1978/2005  
ing. rend. mín. sz. 332/1990