

Munkaszám: 42 - 2016

16/9/9/2016.

VÁLTOZÁSI VÁZRAJZ

a 8374/2, 8372/4, 8363 helyrajzi számú földrészletek újraosztásáról

$M=1:2000$

80268

6. 2016

2026. évi 2. 1.

2015.06.02. 1

Változás előtti állapot

Változás utáni állapot

153. A táblázat

Hrsz	Alrésztlet		Terület ha m2	AK	Hrsz	Alrésztlet		Terület ha m2	AK	Szojgálmí és egyéb jogok	Megjegyzés		
	jel	műv. ága.				jel	műv. ága.						
1	2	3	4	5	6	7	8	9	10	11	12	13	14
8372/4		kivett üzem és 3 e.ép.		2.0273	0.00	8374/2		kivett üzem és 7 e.ép.		6.0601	0.00	Használati jog 8 m2-re Jogosult: EDF DÉMÁSZ Hálózati Elosztó Kft 6720 Szeged, Klauzál tér 1. (Eredeti hat.50461/2/2008.06.30) III/7. 43981/2/2010.03.30	
8374/2		kivett telephely és 4 e.ép.		3.8977	0.00							Használati jog 1 m2-re Jogosult: EDF DÉMÁSZ Hálózati Elosztó Kft 6720 Szeged, Klauzál tér 1. (Eredeti hat.50461/2/2008.06.30) III/8. 43981/2/2010.03.30	
8363		kivett közterület		2.3054	0.00							Vezeték jog 58 m2-re Jogosult: EDF DÉMÁSZ Hálózati Elosztó Kft 6720 Szeged, Klauzál tér 1. III/11. 74045/2011.12.20	
						8363		kivett közterület		2.1703	0.00	Vezeték jog 2 m2-re Jogosult: EDF DÉMÁSZ Hálózati Elosztó Kft 6720 Szeged, Klauzál tér 1. III/12. 75758/2011.12.20	
												Vezeték jog 11 m2-re Jogosult: EDF DÉMÁSZ Hálózati Elosztó Kft 6720 Szeged, Klauzál tér 1. III/6. 74036/2011.12.20	
												Vezeték jog 764 m2-re Jogosult: EDF DÉMÁSZ Hálózati Elosztó Kft 6720 Szeged, Klauzál tér 1. III/5. 55524/2011.08.17	
												Vezeték jog 1073 m2-re Jogosult: EDF DÉMÁSZ Hálózati Elosztó Kft 6720 Szeged, Klauzál tér 1. III/6. 74036/2011.12.20	
												Vezeték jog 2302 m2-re Jogosult: EDF DÉMÁSZ Hálózati Elosztó Kft 6720 Szeged, Klauzál tér 1. III/7. 75750/2011.12.20	
												Földmérési jelek elhelyezését biztosító használati jog a 46-4174 sz-ú EOVA vízszintes alappontra Jogosult: Bócs-Kiskun Megyei Kormányhivatal 6000 Kecskemét, Deák F. tér 3. III/8. 46886/2/2015.06.08	
		Összesen:		8.2304	0.00					8.2304	0.00		

A változás akaratunknak megfelelően történt:

Nagy Istvánné

Készítő:

földmérő ig. száma: 4331/2013

Kecskemét

2016. augusztus 4.

Afinōségei tanúsítók:

Ing.rend.min.szám: 4116/1995


Kecskemét 2016

2076 AUG

Záradékoló: hó..... nap

P.H.

Ing.rend.mén.szám: IRMSZ.: 1978/2065

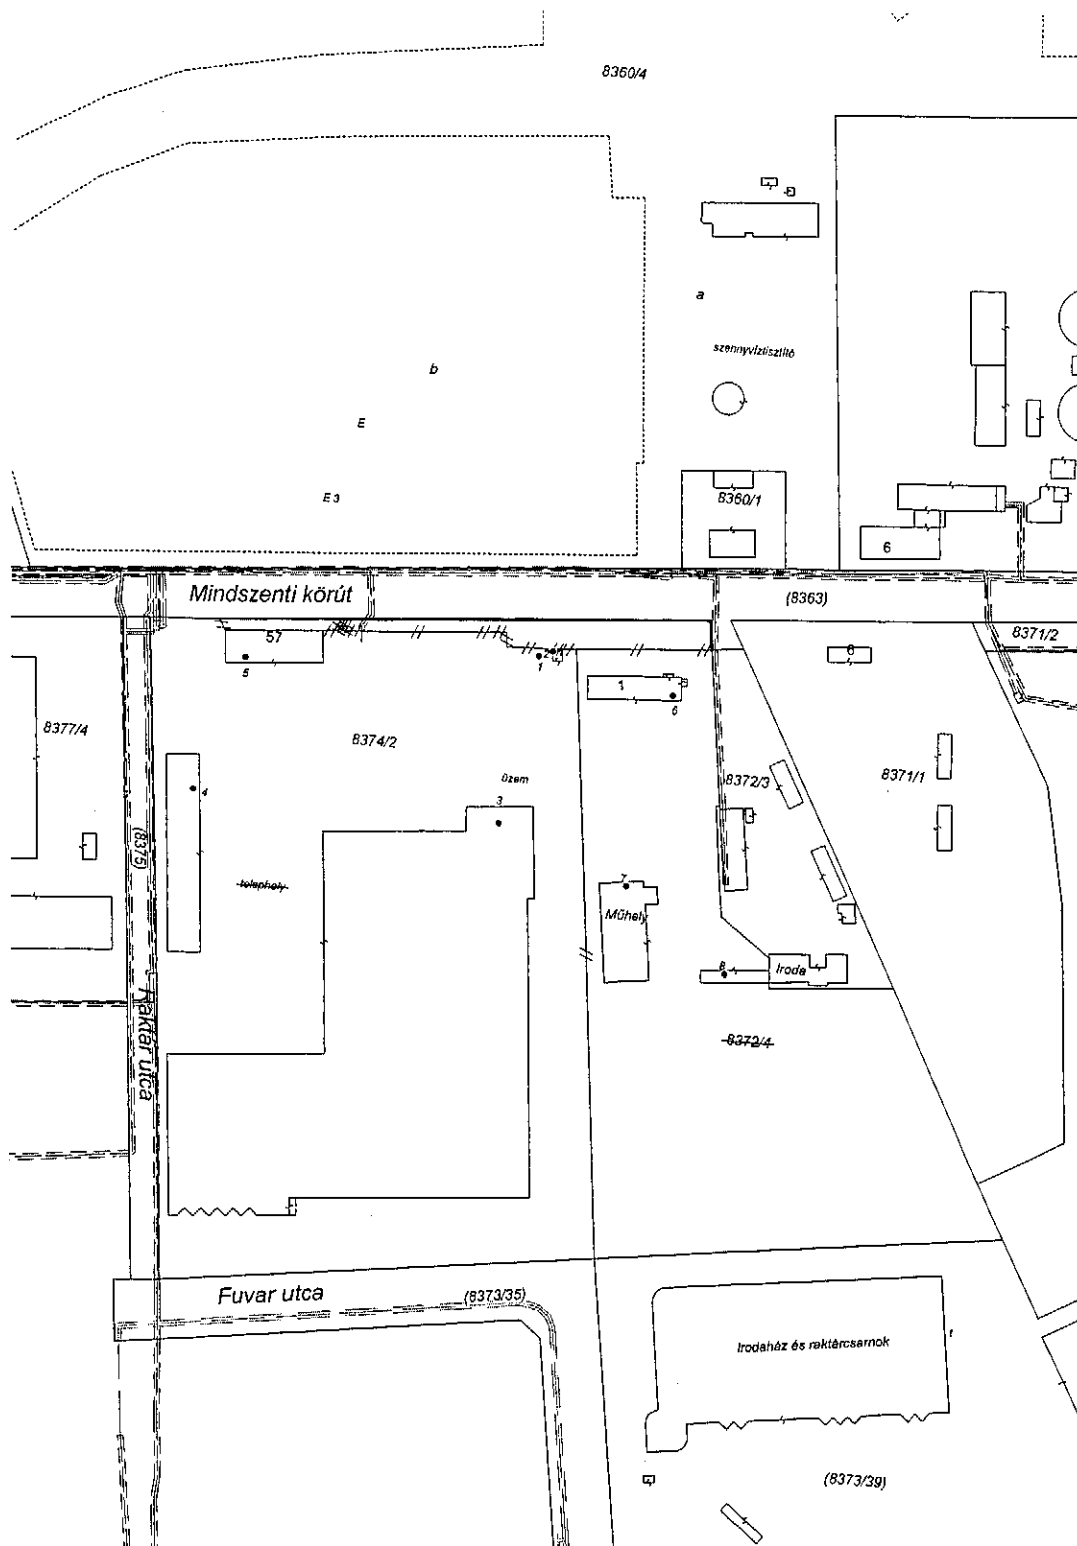

Címkoordináták		
Psz	Y	X
1	700488	172125
2	700493	172127
3	700477	172061
4	700361	172065
5	700377	172116
6	700539	172114
7	700526	172041
8	700566	172011

A 22053-2/2016 számú
szervezeti hozzájárulással jóváhagyom:
Kecskemét, 2016. 08. 24.
jegyző megbízásából
Kecskeméti Községi Önkormányzat
NASZA GÁBOR
csoporthatóság vezetője
Kecskemét, 2016. 08. 24.
Helyettesítője

