

Kálmán János
okl. földmérőmérnök
GDF vezető tervező
Kecskeméti Búvárútg. u. 8. b.
A munkát végző neve

KECSKEMÉT
belföldi
Adatszolgáltatás Iktalószám: 2/ 557/2016

Munkaszám: 53/2016

16. NOV. 2016


VÁLTOZÁSI VÁZRAJZ

a 1346/8, 1348 helyrajzi számú földrészletek telekhatár rendezéséről

1/1043/2016
eredetivel egyező
Olvasó Adrien

2016 NOV 21

Méretarány: 1:1000

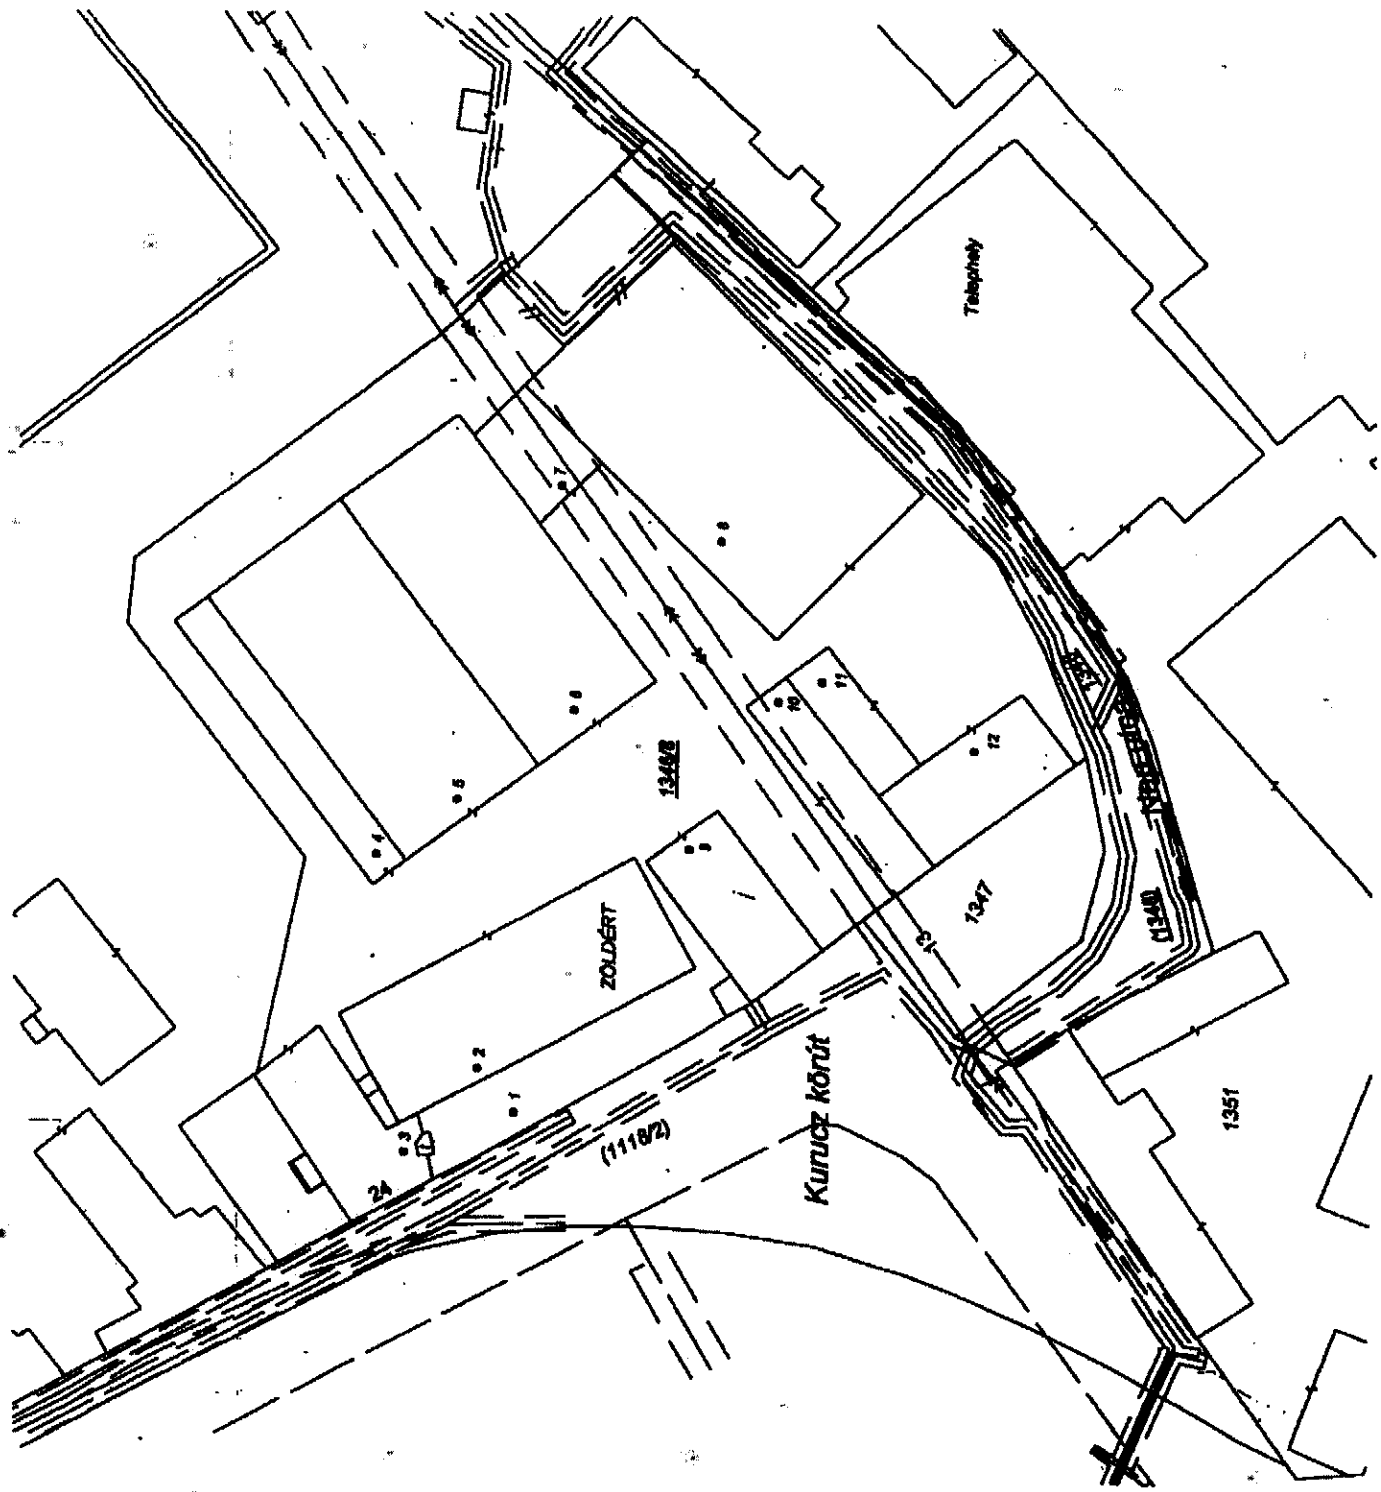

Címkoordináták	Y	X	Változás előtti állapot		Változás utáni állapot	
			Helyrajzi szám	Terület ha	Helyrajzi szám	Terület ha
1346/8 hrsz	1	700167	173508	7	700254	173502
	2	700173	173513	8	700247	173480
	3	700161	173523	9	700204	173484
	4	700202	173527	10	700225	173472
	5	700210	173516	11	700228	173486
	6	700223	173500	12	700219	173445

Helyrajzi szám	Változás előtti állapot		Változás utáni állapot		Szolgalmi és egyéb vezetékek jogok
	alrészlet jel	terület m ²	alrészlet jel	terület m ²	
1346/8	Követ Telephely 8 egyéb ép. részleteknek és földtel szén	1 0546	Követ, telephely 8 egyéb ép. részleteknek és földtel szén	1 0818	Elektronos művezetékek Jogosult: EDF-DEMASZ 665 m ² (75961/2011) 64 m ² (67608/2010)
1348	Követ telephely	1463	Követ telephely	1781	Jogosult: EDF-DEMASZ 307 m ² (67608/2010) 218 m ² (72288/2011) 285 m ² (75963/2011)


A változás ábrázolása akaratunknak megfelelően történt
A tervezést megvalósítja a 16/318/2016. sz. vázrajz.

Kecskemét 2016. Április 19.

Készítte: Kálmán János
Földmérő lg. száma: 2771/2007

Mérföldjegyet tartoztat: Kálmán János
Ing. rend. min. száma: 0717/1990
Kecskemét, Búvárútg. u. 8.
Adatszám: 4897802-126

A helyrajzi számozás és területszámítás helyes. Ez a záradék a kiterjesztési számlítt egy érvényes helyes, keltezési dátummal ellátott vázrajzot újra záradékolhatni kell.

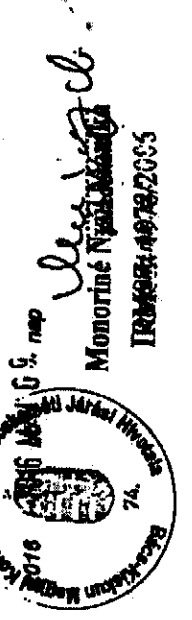

Munkaszám: 4897802-126