


## VÁLTOZÁSI VÁZRAJZ

a 4125 és 4126 helyrajzi számú földrészletek határrendezéséről

Méretarány: 1:1000

Változás előtti állapot						Változás utáni állapot						Megjegyzés	
Hrsz	Alrészlet			Terület ha, m <sup>2</sup>	AK	Hrsz	Alrészlet			Terület ha, m <sup>2</sup>	AK		Szolgalmi és egyéb jogok
	jel	mű.ága	min. o				jel	mű.ága	min. o				
1	2	3	4	5	6	7	8	9	10	11	12	13	14
4125	✓	Kivett, lakóház, udvar	✓	0.1045	0.00	4125		Kivett, lakóház, udvar, 2 g.ép		0.1153	0.00		
4126	✓	Kivett, óvoda	✓	0.2781	0.00	4126		Kivett, óvoda		0.2676	0.00	Vezetékjog 50 m <sup>2</sup> re III/3 7285/2011.12.20. Vezetékjog 14 m <sup>2</sup> re III/4 76907/2011.12.20. Jogosult: EDF DÉMÁSZ Hálózati Elosztó Kft. 6720 Szeged, Klauzál tér 1.	
				0.3829	0.00					0.3829	0.00		

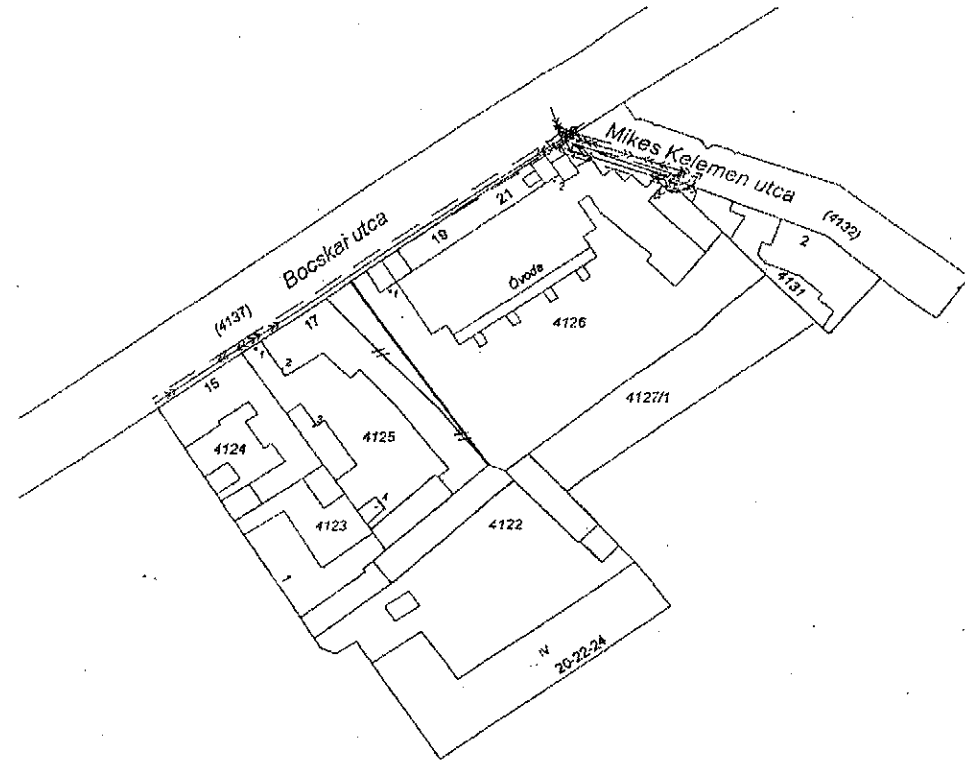

A változós akaratunknak megfelelően írtént:

*[Handwritten signature]*

Címkoordináták			
Hrsz	Psz	Y	X
4125	1	699505	174296
	2	699510	174292
	3	699516	174281
	4	699528	174265
4126	1	699531	174307
	2	699562	174328

Kecskemét, 2015. július 29.

Készítő: *[Handwritten signature]*  
Bardóc Szilárd  
földmérő ig. száma: 6296/2013

GEO PLUSZ KFT.  
6020 Kecskemét  
Petöfi S. u. 5. 6/194.  
Tél: 06-76-500-550

Minőséget tanúsító: *[Handwritten signature]*  
Bardóc Szilárd  
ing. rend. min. száma: 412/1990



A helyrajzi számozás és területszámítás helyes. Ez a záradék a keltezésétől számított egy évig hatályos, későbbi felhasználás előtt a vázrajzot újra záradékosítani kell.

2015. AUG 2. nap

Záradékosító: *[Handwritten signature]*  
ing. rend. min. sz.: ...