


16/913 /2015.

**VÁLTOZÁSI VÁZRAJZ**

a 18662, 18665/4 és 18665/5 helyrajzi számú földrészletek telekhatár rendezéséről  
Méretarány: 1:1000

Címkoordináták			
Hrsz.	Psz.	Y	X
18662	1	695589	175716
	2	695590	175728
	3	695590	175737
18665/4	1	695619	175884
	2	695630	175862

Változás előtti állapot						Változás utáni állapot						Megjegyzés	
Hrsz	Alrészlet		Min.o.	Terület ha.m <sup>2</sup>	AK	Hrsz	Alrészlet		Min.o.	Terület ha.m <sup>2</sup>	AK		Szolgalmi és egyéb jogok
	Jel	műv. ág					Jel	műv. ága					
1	2	3	4	5	6	7	8	9	10	11	12	13	14
18662	a	kivett, tanya		0,3391	5,64	18662	a	kivett, tanya		0,0400	0,00		
	b	legelő és út	4	0,0971	0,91		b	legelő és út	4	0,0971	0,91		
	c	gyümölcsös és út	4	0,0476	1,74		c	gyümölcsös és út	4	0,0691	2,52		
	d	legelő és út	4	0,0977	0,92								
	f	gyümölcsös	4	0,0567	2,07								
18665/4		kivett, lakóház udvar		0,1105	0,00	18665/4	a	kivett, lakóház udvar		0,2734	2,79	Vezetékjog 48 m2 EDF DÉMÁSZ H E KFT. 47294/2012 05 02	
							b	gyümölcsös	4	0,0567	2,07		
							c	legelő és út	4	0,0762	0,72		
18665/5		kivett, közút		0,0406	0,00	18665/5		kivett, közút		0,0106	0,00	Vezetékjog 33m2 EDF DÉMÁSZ H E KFT. 47294/2012 05 02	
<b>Összesen:</b>				<b>0,4902</b>	<b>5,64</b>					<b>0,4902</b>	<b>6,22</b>		

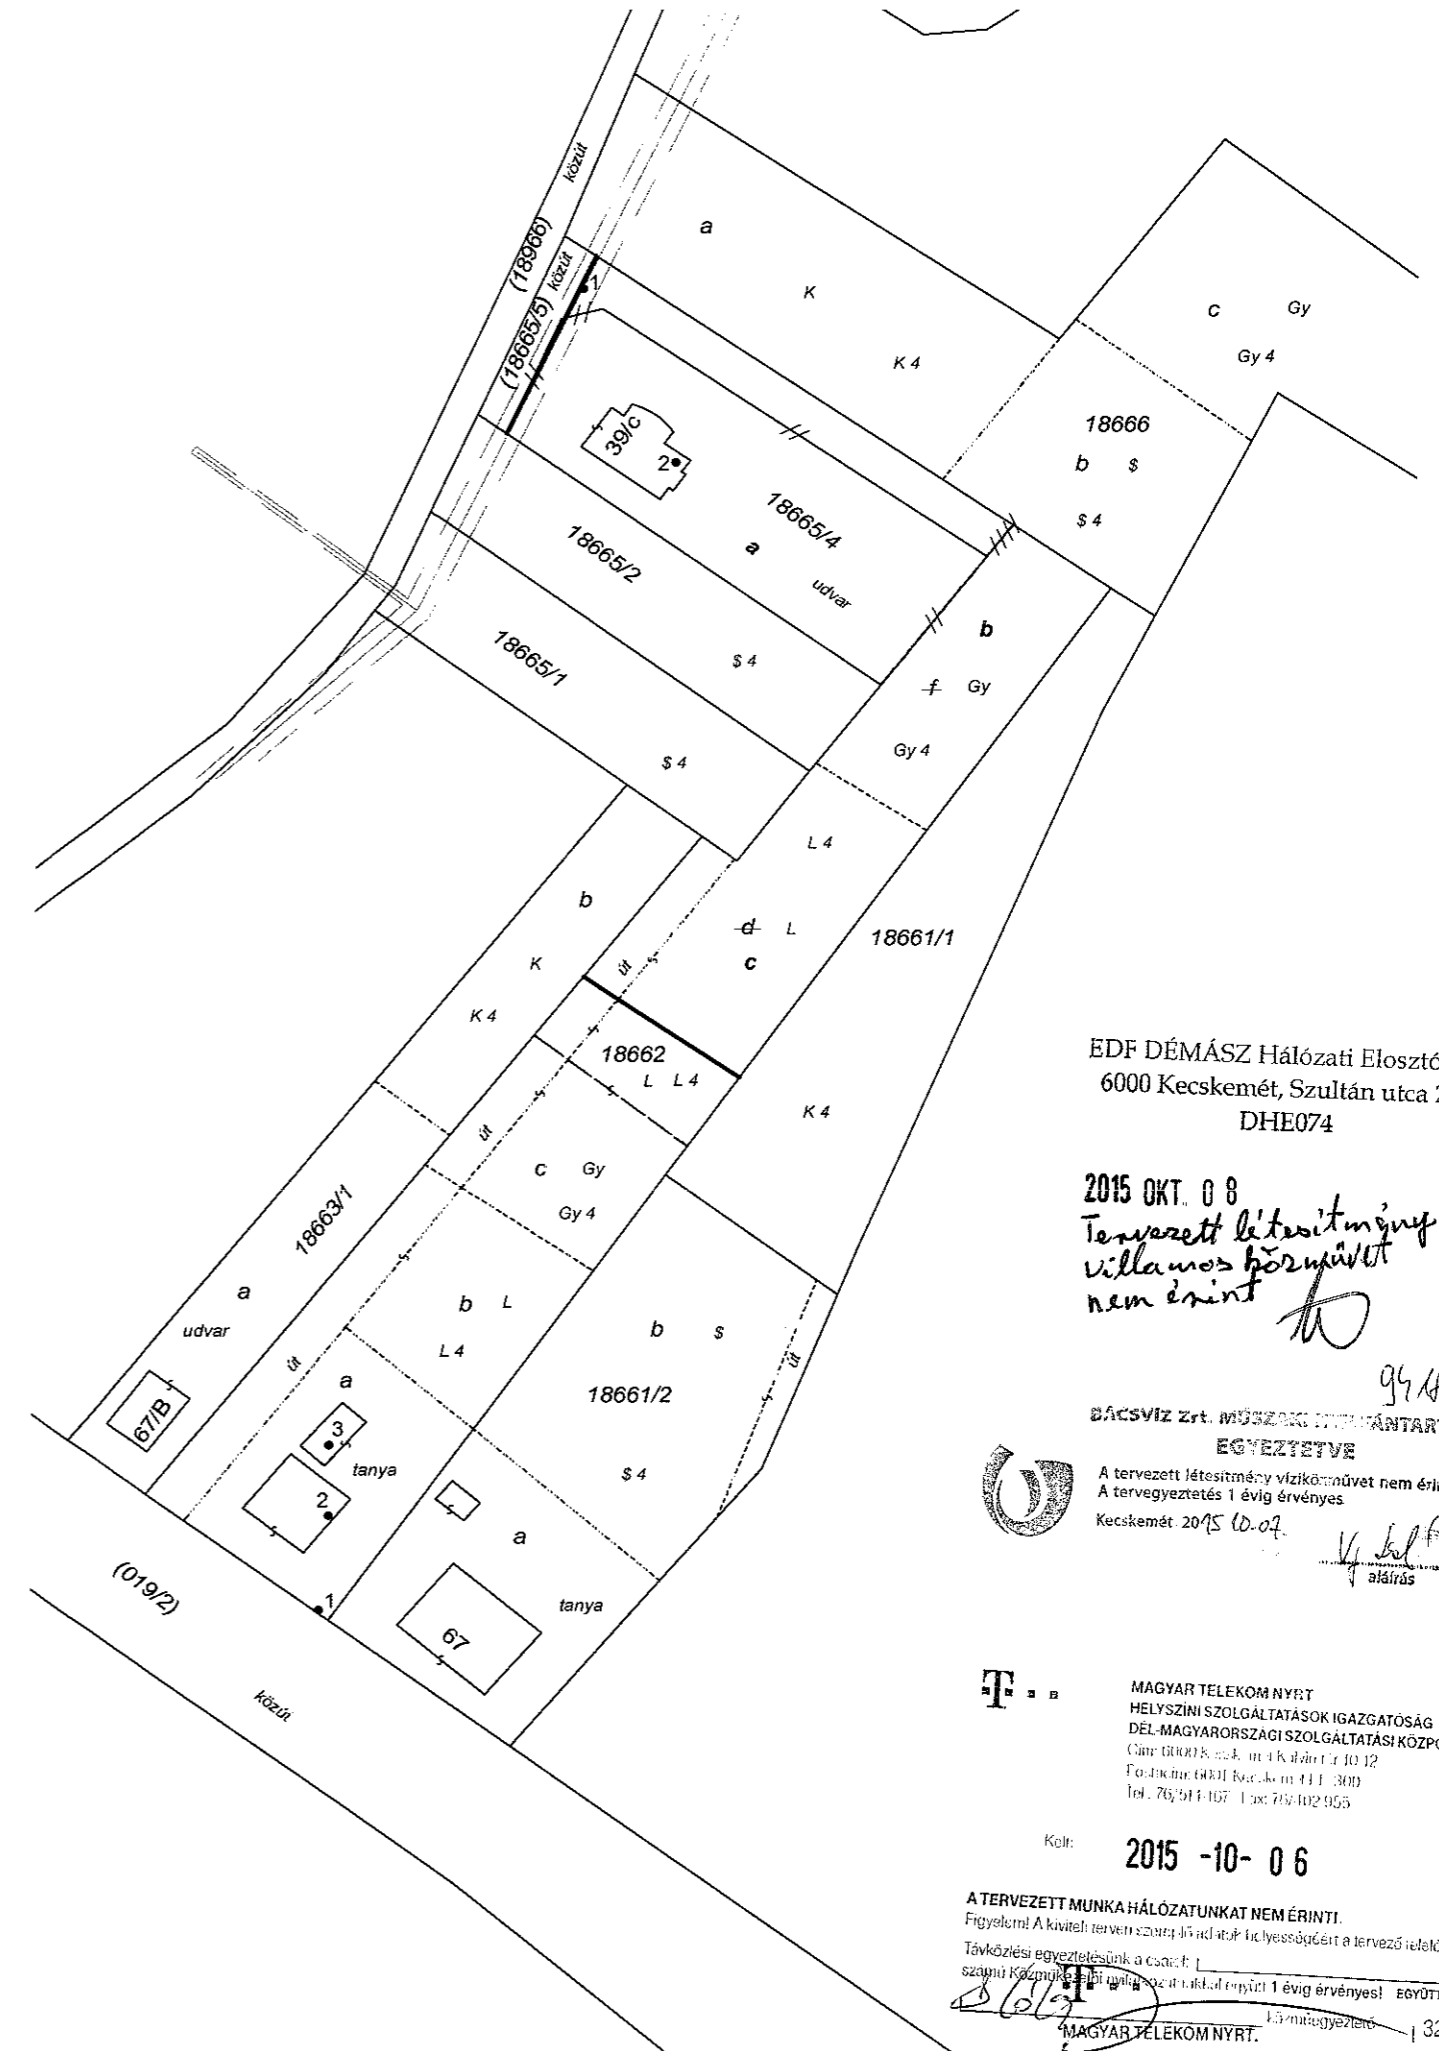

A változás akaratunknak megfelelően történt:

**HÍRÖS-FÖLDMÉRŐ KFT.**  
6000 Kecskemét, Klapka u. 9-11.  
Adatszám: 22744636-2-03  
Bánás István  
Készítő: **KUTHY ZOLTÁN**  
földmérő ig. száma: 2320/2005  
ingatlanrendező  
**Kuthy Zoltán**  
földmérő  
1364/1993.  
Minőséget tanúsító  
Ing rend. min száma: 1364/1993

Ingatlan-nyilvántartási átvezetését megelőzi  
a 16/709/2015 sz. vázrajz átvezetése.

A művelési ágak, minőségi osztályok és a földminősítési mintaterkek feltüntetése valamint a földminősítési adatok számítása és ábrázolása helyes

Kecskemét 2015. 08. hó. 12. nap  
Mezőgazdász

A helyrajzi számozás és területszámítás helyes. Ez a záradék a keltezésétől számított egy évig hatályos, későbbi felhasználás előtt a vázrajzot újra záradékoltatni kell

Kecskemét, 2015. 08. hó. 12. nap



Záradékoló  
Ing rend. min sz.

EDF DÉMÁSZ Hálózati Elosztó Kft.  
6000 Kecskemét, Szultán utca 2-4.  
DHE074

2015 OKT. 08  
Tervezett létesítmény villamos hálózata nem érint

BÁCSVIZ Zrt. MŰSZAKI NYILVÁNTARTÁS  
EGYEZTETVE

A tervezett létesítmény vízközművet nem érint.  
A tervezézetés 1 évig érvényes  
Kecskemét, 2015. 10. 07.



MAGYAR TELEKOM NYRT  
HELYSZINI SZOLGÁLTATÁSOK IGAZGATÓSÁG  
DÉL-MAGYARORSZÁGI SZOLGÁLTATÁSI KÖZPONT  
Cím: 10078. sz. u. 14. alca. 10-12.  
Földrajzi kód: 6000-111-300  
Tel.: 76/514-107 Fax: 76/102-955

Kelt: 2015 -10- 06

A TERVEZETT MUNKA HÁLÓZATUNKAT NEM ÉRINTI.  
Figyelem! A kivett terv szerinti ábrák felhívásáért a tervező felelős!  
Távközlési egyeztetésünk a csatlakozási pontok felhívásáért 1 évig érvényes!  
száma: 2015. 10. 07. aláírás  
MAGYAR TELEKOM NYRT.  
Helyszini Szolgáltatások Igazgatóság  
Dél-magyarországi Szolgáltatási Központ