

GEO PLUSZ KFT

Kecskemét, Petőfi S. u. 5. 6/194.

Munka száma: 36/2021

545/643/221

Kecskemét

külterület

Adatszolg. ikt.sz.: 541/850/2021

VÁLTOZÁSI VÁZRAJZ

a 0206/252, 0206/369 és 0206/371 helyrajzi számú földrészletek összevonásáról

M= 1:2000

A telekalakítást a/2021. számú határozatomban foglaltak szerint engedélyezem. Az engedély a hozzá tartozó változási vázrajzzal együtt a határozat véglegessé nyilvánításától számított egy évig hatályos.

2021 JÚL. 2 0

Címkoordináták			
Hrsz	Psz	Y	X
0206/252	1	695077	180154
	2	695038	180178
	3	695053	180214

A vázrajz méretek levételére nem alkalmas.

Változás előtti állapot						Változás utáni állapot							Megjegyzés
Hrsz	Alrészlet			Terület	AK	Hrsz	Alrészlet			Terület	AK	Szolgalmi és egyéb jogok	
	jel	műv.ága	min. o.	ha.m ²			jel	műv.ága	min. o.	ha.m ²			
1	2	3	4	5	6	7	8	9	10	11	12	13	14
0206/252				1.5293	11.55	0206/252				2.0748	14.99	VezetékJog 5 m ² -re, 36638/2012.02.03. Jogosult: NKM Áramhálózati Kft 6724 Szeged, Kossuth L. sgt. 64-66	
	a	Kivett, lakóház, udvar		0.0400	0.00		a	Kivett, lakóház, udvar		0.0400	0.00		
	b	szántó		1.4893	11.55		b	szántó		1.9800	14.99		
		szántó és g.ép	5	0.2176	2.65			szántó és g.ép	5	0.2176	2.65		
		szántó és g.ép	6	1.2717	8.90			szántó és g.ép	6	1.7624	12.34		
0206/369		szántó	6	0.4907	3.43		c	Kivett, út		0.0548	0.00		
0206/271 0206/371		Kivett, út		0.0548	0.00								
				2.0748	14.98					2.0748	14.99		

Kecskemét 2021. április 13.

A záradék az újrázáradékolás keltezésétől számított egy évig hatályos.

2021 JÚL. 2 0

PH.

Ing.rend.min.szám: 1680/2001

Készítő: Lendvai József

földmérő ig.szám: 6994/2015

GEO PLUSZ KFT.

6000 Kecskemét

Petőfi S. u. 5. VI/194

Tel./ISDN/Fax: 506-550

Minőséget tanúsító: Lendvai József

Ing.rend.min.sz.: 332/1990

A változás akaratunknak megfelelően történt:

A művelési ág és a minőségi osztály megjelölése és ábrázolása, a kataszteri tiszta jövedelem számítása helyes, az adatok a földminősítési eljárás eredményének megfelelően kerültek feltüntetésre.

2021-04-22

Kecskemét, 2021. hó nap


mezőgazdász: Nagy Orsi

A helyrajzi számozás és a területszámítás helyes. Ez a záradék a keltezésétől számított egy évig hatályos.

Kecskemét, 2021. hó nap

Záradékoló: Szénásné Ország Krisztina

Ing.rend.min.sz.: IRM:1680/2001

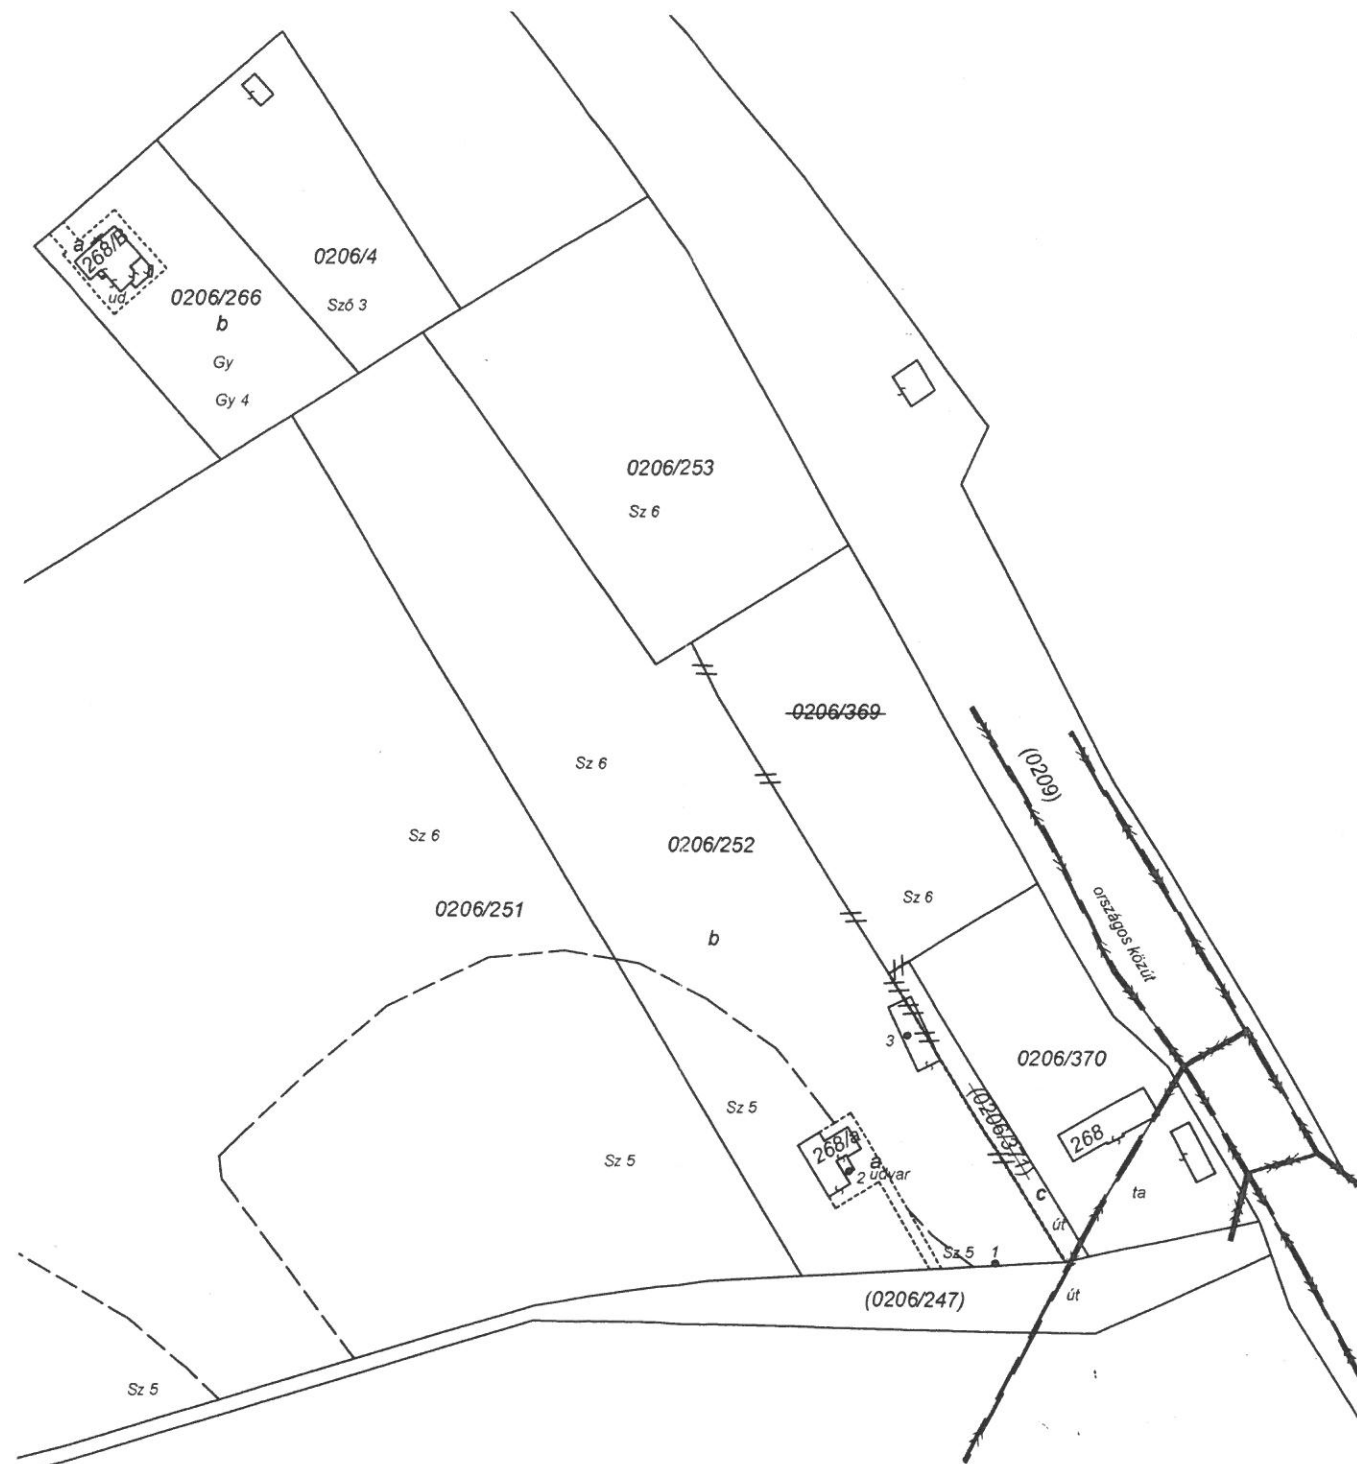

Földinfo Kft.

6000-Kecskemét, Csányi J. krt. 12. III/21.

Munka száma: 176/2020.

543/317/2021

KECSKEMÉT

belterület

Adatszolg. ikt.sz.: 541/242/2021.

VÁLTOZÁSI VÁZRAJZ

a 3984, 3985, 3986 helyrajzi számú földrészletek telekhatár-rendezéséről

M= 1:1000

Címkoordináták			
Hrsz.	Psz.	Y	X
3984	1	698854	174492
3985	1	698886	174506
	2	698883	174510

A vázrajz méretek levételére nem alkalmas.

Változás előtti állapot						Változás utáni állapot							Megjegyzés
Hrsz.	Alrészlet			Terület ha. m ²	AK	Hrsz.	Alrészlet			Terület ha. m2	AK	Szolgalmi és egyéb jogok	
	jel	műv. ága	min. oszt.				jel	műv. ága	min. oszt.				
1	2	3	4	5	6	7	8	9	10	11	12	13	14
3984	-	Kivett beépítetlen terület	-	0. 0449	-	3984	-	Kivett beépítetlen terület	-	0. 0482	-	-	-
3985	-	Kivett lakóház, udvar	-	0. 0807	-	3985	-	Kivett lakóház, udvar	-	0. 0783	-	-	-
3986	-	Kivett közterület	-	0. 0099	-	3986	-	Kivett közterület	-	0. 0090	-	Vezetékgig: 24 m ² 72802/2011.12.20. Jogosult: NKM Áramhálózati Kft. 6724 Szeged, Kossuth Lajos sugárút 64-66.	-
Összesen:				0. 1355	-					0. 1355	-	-	-

A változás akaratunknak megfelelően történt:

A telekalkitást a 2021. március 31. napján

szerint engedélyeztem

együtt a határozat

2021. MÁJ. 31

Kecskemét, 2021. február 9.

A helyrajzi számozás és a területszámítás helyes. Ez a záradék a keltezésétől számított egy évig hatályos.

Kecskemét, 2021. 2021. MÁJ. 29 nap

Készítő:

Bodor Menyhért

Földmérő ig. száma: 6357/2013

SZÉKELY LAJOS

okl. erdőmérnök, ingatlanrendező
földmérő

Ing. rend. min. szám: 2391/2020
Kam. serv. jog. szám: GD-T-03-0465
6000 Kecskemét, Akadémia krt. 11.

Minőséget tanúsító:

Székely Lajos

Ing. rend. min. száma: 2391/2020

Földmérő ig. száma: 6967/2015

P.H.

Záradékoló:

Ing. rend. min. sz.:

A záradék az újra ellenőrzésig hatályos.

2021. MÁJ. 31

PH.

Ing. rend. min. száma: 1684/2021



3. n. well.

