

GEO PLUSZ KFT

Kecskemét, Petőfi S. u. 5. 6/194.

Munka száma: 36/2021

545 | 645 | 2021

Kecskemét

külterület

Adatszolg. ikt.sz.: 541/850/2021

VÁLTOZÁSI VÁZRAJZ

a 0206/252, 0206/369 és 0206/371 helyrajzi számú földrészletek összevonásáról

M= 1:2000

A telekalakítást a/2021 számú határozatomban foglaltak

szerint engedélyezem. Az engedély a hozzá tartozó változási vázrajzzal


együtt a határozat véglegessé nyilvánításától számított egy évig hatályos.

2021 JÚL. 20

Címkoordináták			
Hrsz	Psz	Y	X
0206/252	1	695077	180154 ✓
	2	695038	180178
	3	695053	180214

A vázrajz méretek levételére nem alkalmas.

Változás előtti állapot						Változás utáni állapot							Megjegyzés
Hrsz	Alrészlet			Terület		Hrsz	Alrészlet			Terület		Szolgalmi és egyéb jogok	
	jel	műv.ága	min. o.	ha.m ²	AK		jel	műv.ága	min. o.	ha.m ²	AK		
1	2	3	4	5	6	7	8	9	10	11	12	13	14
0206/252	a	Kivett, lakóház, udvar	szántó	1.5293	11.55	0206/252	a	Kivett, lakóház, udvar	szántó	2.0748	14.99	Vezetékg. 5 m ² -re, 36638/2012.02.03. Jogosult: NKM Áramköltségi Kft 6724 Szeged, Kossuth L. sgt. 64-66	
				0.0400	0.00					0.0400	0.00		
				1.4893	11.55					1.9800	14.99		
				0.2176	2.65					0.2176	2.65		
0206/369		szántó	6	0.4907	3.43	c	Kivett, út			1.7624	12.34	0.0548	0.00
				0.0548	0.00								
0206/271 0206/371		Kivett, út		2.0748	14.98					2.0748	14.99		

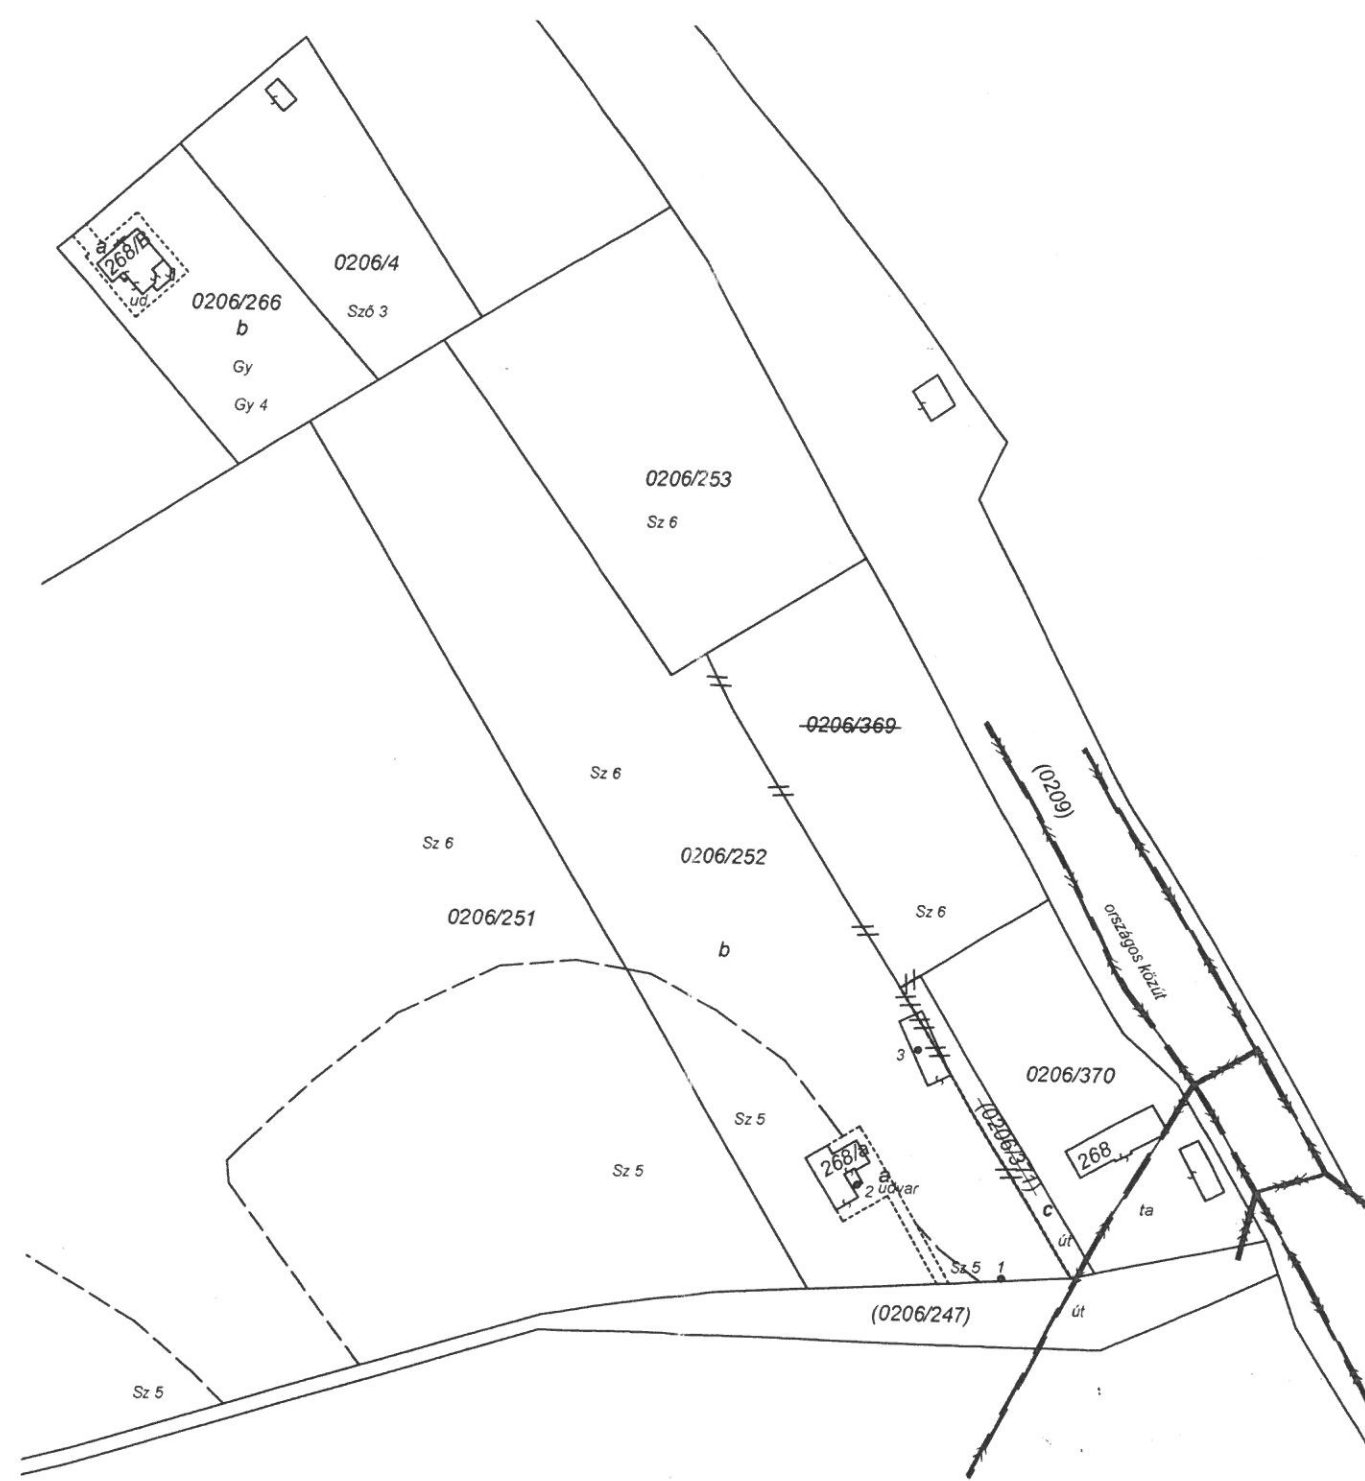

Kecskemét, 2021. április 13.
A záradék az új záradékolás keltetésétől számított egy évig hatályos.
2021 JÚL. 20
PH. záradékolás
Ing.rend.min.szám: 1680/2001



A változás akaratainknak megfelelően történt:

.....
.....
.....

A művelési ág és a minőségi osztály megjelölése és ábrázolása, a kataszteri tiszta jövedelem számítása helyes, az adatok a földminősítési eljárás eredményének megfelelően kerültek feltüntetésre.

2021-04-22

Kecskemét, 2021. hó nap
mezőgazdász: *[Signature]*



Készítő: *[Signature]*
Lendvai József
földmérő ig.szám: 6994/2015

GEO PLUSZ KFT
6000 Kecskemét
Petőfi S. u. 5. VI/194
Tel./ISDN/Fax: 506-550

Minőséget tanúsító: *[Signature]*
Lendvai József
Ing.rend.min.sz.: 332/1990

A helyrajzi számozás és a területszámítás helyes. Ez a záradék a keltetésétől számított egy évig hatályos.

Kecskemét, 2021. hó nap
Záradékoló: *[Signature]*
Ing.rend.min.sz.:
Szénásné Ország Krisztina
IRM:1680/2001

