



**Kecskemét Megyei Jogú Város Közgyűlése
Környezetvédelmi, Városrendezési és Agrár Bizottság
Elnöke**

ELŐTERJESZTÉS

**Kecskemét Megyei Jogú Város Közgyűlése
Környezetvédelmi, Városrendezési és Agrár Bizottság**

**2021. december 14-én
tartandó ülésére**

Tárgy: Köztéri alkotásokkal kapcsolatos döntés meghozatala

Az előterjesztést készítette: Öveges László irodavezető
Mérnöki Iroda
Borbélyné Balogh Katalin osztályvezető
Várostervezési Osztály

Kezelési megjegyzés: HATÁROZAT-TERVEZET

Döntési változatok száma: 1


Mellékletek:

Véleményezésre megkapta:

Egyéb szervezet, külső szakértő:

Megtárgyalta:
Értékmegőrzési Bizottság/2021.(XII.14.) ÉmB sz. hat.

Törvényességi észrevételem nincs:



**Dr. Mayer Endre
jegyző**

**Kecskemét Megyei Jogú Város Közgyűlése
Környezetvédelmi, Városrendezési és Agrár Bizottság
Elnöke
21044-3/2021.**

ELŐTERJESZTÉS

**Kecskemét Megyei Jogú Város Közgyűlése
Környezetvédelmi, Városrendezési és Agrár Bizottság**

2021. december 14-én tartandó ülésére

Tárgy: Köztéri alkotásokkal kapcsolatos döntés meghozatala

Tisztelt Bizottság!

Kérem a Tisztelt Bizottságot, hogy Kecskemét Megyei Jogú Város Önkormányzata Közgyűlésének a Közgyűlés és Szerveit Szervezeti és Működési Szabályzatáról szóló 4/2013. (II.14.) önkormányzati rendelete 2. mellékletének 3.2.11. pontja alapján a mellékelt „Köztéri alkotásokkal kapcsolatos döntés meghozatala” tárgyában készített közgyűlési előterjesztést megtárgyalni szíveskedjen.

Kecskemét, 2021. december 7.




**Lejer Zoltán
elnök**

HATÁROZAT-TERVEZET

...../2021. (XII.14.) KVAB sz. határozat

Köztéri alkotásokkal kapcsolatos döntés meghozatala

A bizottság megtárgyalta Lejer Zoltán elnök 21044-2/2021. számú előterjesztését és az alábbi határozatot hozta:

A bizottság a fenti tárgyban készült közgyűlési előterjesztést megtárgyalta és az abban foglaltakat változatlan tartalommal javasolja a közgyűlés számára elfogadásra.

Felelős: Lejer Zoltán elnök

Határidő: azonnal



**KECSKEMÉTI MEGYEI JOGÚ VÁROS KÖZGYŰLÉSE
KÖRNYEZETVÉDELMI, VÁROSENDEZÉSI ÉS AGRÁR BIZOTTSÁG**

ELŐTERJESZTÉS

**Kecskemét Megyei Jogú Város Közgyűlése
2021. december 16-án tartandó ülésére**

Tárgy: Köztéri alkotásokkal kapcsolatos döntés meghozatala

Az előterjesztést készítette: Öveges László irodavezető
Mérnöki Iroda
Borbélyné Balogh Katalin osztályvezető
Várostervezési Osztály

Kezelési megjegyzés: Határozat-tervezet

Mellékletek: 1. sz. melléklet: Tervdokumentáció a 3 db szobor
áthelyezéséről.
2. sz. melléklet: Megállapodás közérdekű
kötelezettségvállalásról

Döntési változatok száma: 1

Véleményezésre megkapta:

Egyéb szervezet:

Külső szakértő:

Megtárgyalta:

Értékmegőrzési Bizottság

Környezetvédelmi, Városrendezési és Agrár Bizottság

Határozat száma:

/2021. (XII.14.) ÉmB sz. hat.

/2021. (XII.14.) KVAB sz. hat.

Törvényességi észrevételem nincs:


Dr. Mayer Endre
jegyző

A BIZOTTSÁG MÉG NEM TÁRGYALTA

Kecskemét Megyei Jogú Város Közgyűlése
Környezetvédelmi, Városrendezési és Agrár Bizottság
21044-2/2021.

ELŐTERJESZTÉS
Kecskemét Megyei Jogú Város Közgyűlése
2021. december 16-án tartandó ülésére

Tárgy: Köztéri alkotásokkal kapcsolatos döntés meghozatala

Tisztelt Közgyűlés!

Kecskemét Megyei Jogú Város Önkormányzata Közgyűlésének a *közterület elnevezések megállapításáról, változtatásáról, jelöléséről, valamint az emléktábla-állítás és a közterületi alkotás elhelyezésének rendjéről* szóló 19/1996. (IV.9.) önkormányzati rendelete 25/A.§-a értelmében közterületi alkotás elhelyezésének engedélyezéséről a közgyűlés dönt.

Kecskemét Megyei Jogú Város Önkormányzata Közgyűlésének a Közgyűlés és Szervei Szervezeti és Működési Szabályzatáról szóló 4/2013. (II.14.) önkormányzati rendelete 2. melléklet 3.2.11. pontja alapján a Környezetvédelmi, Városrendezési és Agrár Bizottság készíti elő közgyűlési döntésre a közterületi alkotás elhelyezésére és megszüntetésére vonatkozó előterjesztéseket.

Köztéri alkotások áthelyezésére 1 db kezdeményezés érkezett az elmúlt időszakban.

2020. tavaszán a volt Duna-Tisza Közi Állami Építőipari Vállalat (röviden: Dutép) dolgozó, (képviselőnkben: Dr. Bozsó Ferenc) Csákvári Nagy Lajos (Zeusz) (1923-2014) szobrászművész betonplasztikái közül három alkotás áthelyezését kezdeményezték, amely nem tudott megvalósulni a járványhelyzet miatt. A betonplasztika 1-2-3 elnevezésű szobrokat a művész a múlt század hetvenes éveiben, kísérleti céllal a kecskeméti házgárban betonból, a gyárudvar díszítésére készítette.

Az alkotásokat a cég felszámolásakor nem leltározták fel, kikerültek az udvarról a használaton kívüli, 7568/12 hrsz.-ú közterületi parkoló és az árok közötti zöldfelületek által takart területre. A kezdeményezők ezen a méltatlan helyzeten szeretnék változtatni.

A volt Dutép előtti 3 db szoborból a két kisebbet a Plan Kereskedelmi Zrt. Kurucz krt. 28. szám előtti 1118/2 hrsz.-ú közterületre, a harmadik nagyobb, „lyukas“ szobrot pedig a Kecskemét Juhar u. 4-22. számú társasházak előtt lévő 2385/22 hrsz.-ú közterületre szeretnék elhelyezni.

Az elkészített látványtervek és a helyszínrajzok, a kérelemhez csatolt mellékleteken láthatók az előterjesztés 1. sz. mellékletében.

Csákvári Nagy Lajos örökösei a kezdeményezők terveit támogatják, a kérelemhez csatolt bejegyző nyilatkozatban a hagyaték gondozója hozzájárulását adta a szobrok áthelyezéséhez.

Mivel az elbirtoklás feltételei fennálltak, az alkotások jelképes összeggel az Önkormányzat könyveibe nyilvántartásba lettek véve.

A kezdeményezők a műalkotások átszállításának, szakszerű elhelyezésének költségeit vállalják, mely az előzetes árajánlat alapján 150.000 Ft.

A közérdekű felajánlás jogi formája, a kötelezettségvállalás közérdekű célra, amely a Polgári Törvénykönyvről szóló 2013. évi V. törvény 6:589. §-a értelmében: „Ha valaki kötelezettséget vállal arra, hogy általa meghatározott közérdekű célra ingyenesen vagyoni szolgáltatást teljesít, megállapíthatja azokat a feltételeket, amelyek szerint a szolgáltatást a meghatározott célra kell fordítani, és kijelölheti azt a személyt, akinek javára a szolgáltatást fordítani kell.”

A hivatkozott jogszabályi rendelkezés alapján az adományozóval közérdekű kötelezettségvállalásra irányuló megállapodás megkötése szükséges, amely tartalmazza azokat a feltételeket, határidőket, amelyeket egyrészt adományozó az előzetes egyeztetések alkalmával a felajánlás teljesítése érdekében elfogadott, másrészt azokat az intézkedéseket, amelyeket az önkormányzatnak a felajánlás átvétele érdekében meg kell tennie. Az erről szóló megállapodás tervezete jelen előterjesztés 2. számú mellékletét képezi.

A fentiekre tekintettel javaslom, hogy támogassa a Közgyűlés a köztéri alkotások áthelyezését, valamint fogadja el a közérdekű felajánlást.

Kérem a Tisztelt Közgyűlést, hogy az előterjesztésben foglaltakat tárgyalja meg és a határozat-tervezetben foglaltakat elfogadni szíveskedjen.

Kecskemét, 2021. december 7.



Lejer Zoltán
elnök

HATÁROZAT-TERVEZET

Kecskemét Megyei Jogú Város Önkormányzata Közgyűlése .../2021. (XII.16.) határozata

Köztéri alkotásokkal kapcsolatos döntés meghozatala

Kecskemét Megyei Jogú Város Közgyűlése megtárgyalta a Környezetvédelmi, Városrendezési és Agrár Bizottság 21044-2/2021. számú előterjesztését, és az alábbi határozatot hozta:

1. A közgyűlés úgy dönt, hogy támogatja a volt Dutép előtti 7568/12 hrsz-ú közterületről a Juhar utcai társasházak előtti 2385/22 hrsz.-ú, és a Kuruc krt. 28. szám előtti 1118/2 hrsz.-ú közterületekre, az előterjesztés 1. mellékleteként csatolt helyszínrajzoknak megfelelően a szobrok áthelyezését.
2. A közgyűlés úgy dönt, hogy az áthelyezésre vonatkozó közérdekű felajánlást elfogadja 150.000 Ft, azaz Százötvenezer Forint értékben. A közgyűlés felkéri Szemereyné Pataki Klaudia polgármestert, hogy a közérdekű kötelezettségvállalásról szóló, 2. melléklet szerinti megállapodást aláírja.

Határidő: értelemszerűen

Felelős: Szemereyné Pataki Klaudia polgármester

KÉRELEM FŐÉPÍTÉSZNAK

Kecskemét Megyei Jogú Város Önkormányzata Közgyűlésének a *közterület elnevezések megállapításáról, változtatásáról, jelöléséről, valamint az emléktábla-állítás és a közterületi alkotás elhelyezésének rendjéről* szóló 19/1996. (IV.9.) önkormányzati rendelete 25/A.§-a értelmében előírt adatok:

Tárgya:

A volt Dutép előtti közterületen elhelyezett Csákvári Nagy Lajos által készített 3 db szoborból a két kisebb a Plan Kereskedelmi Zrt Kurucz krt. 28. szám előtti közterületre, a harmadik nagyobb szobrot pedig a Kecskemét Juhar u. 4-22. számú házak előtt lévő közterületre szeretnék elhelyezni.

A Közterületi alkotás elhelyezésének Indoka:

Jelenleg a szobrok egy kevésbé látható, viszonylag elhanyagolt közterületen találhatóak.

Kérelmező:

A köztéri alkotások áthelyezése civil kezdeményezés, a volt Dutép dolgozók ötleteként merült fel. Nevükben és képviselőjükben Dr. Bozsó Ferenc jár el.

Kötelezettségvállalás módja:

A kezdeményezők a műalkotások átszállításának, szakszerű elhelyezésének költségeit vállalják.

Szakszerű elhelyezésére jóállással tartozik az általános szabályok szerint.

Nyilatkozat a karbantartás, javítás vállalásáról:


A kezdeményezők a műalkotások átszállításának, szakszerű elhelyezésének költségeit vállalják.

A műszaki-átadást követően a műalkotások Kecskemét Megyei Jogú Város tulajdonába kerülnek és attól kezdve a fenntartási illetve a karbantartási munkák az Önkormányzat kötelezettsége.

Az örökösök nevében a hagyaték gondozója az Etyeken élő Nagy Bertalan nyilatkozatban hozzájárult a köztéri alkotások áthelyezéséhez.

Mellékletek:

- Kitézési tervlapok, mely tartalmazza a helyszínrajzot az elhelyezésről
- Látványtervek a környezetbe illesztésről
- Örökösök hozzájáruló nyilatkozata

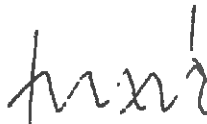

Dr. Bozsó Ferenc
a kezdeményezők nevében

Kecskemét, 2020. április 15.


szabot áthelyezéshez hozzá-
járuló nyilatkozatt

Dr. Bócsó Ferenc úr kezdeményezésére,
apánál Csákvári Nagy Lajos (Zeusz)
által kényszerített 1-2-3 elnevezésű
seton mobroz áthelyezéséhez hozzájárú-
lunk. Nagy Kolos, Nagy Kinga,
Nagy Kristóf, Nagy Márk, Nagy Daniella,
Nagy Bertalan, Nagy Fülöp, Nagy Nike.

Etyek 2020. 06.-04.

Nagy Bertalan
2091 Etyek Öreghegy u 26

368639DE

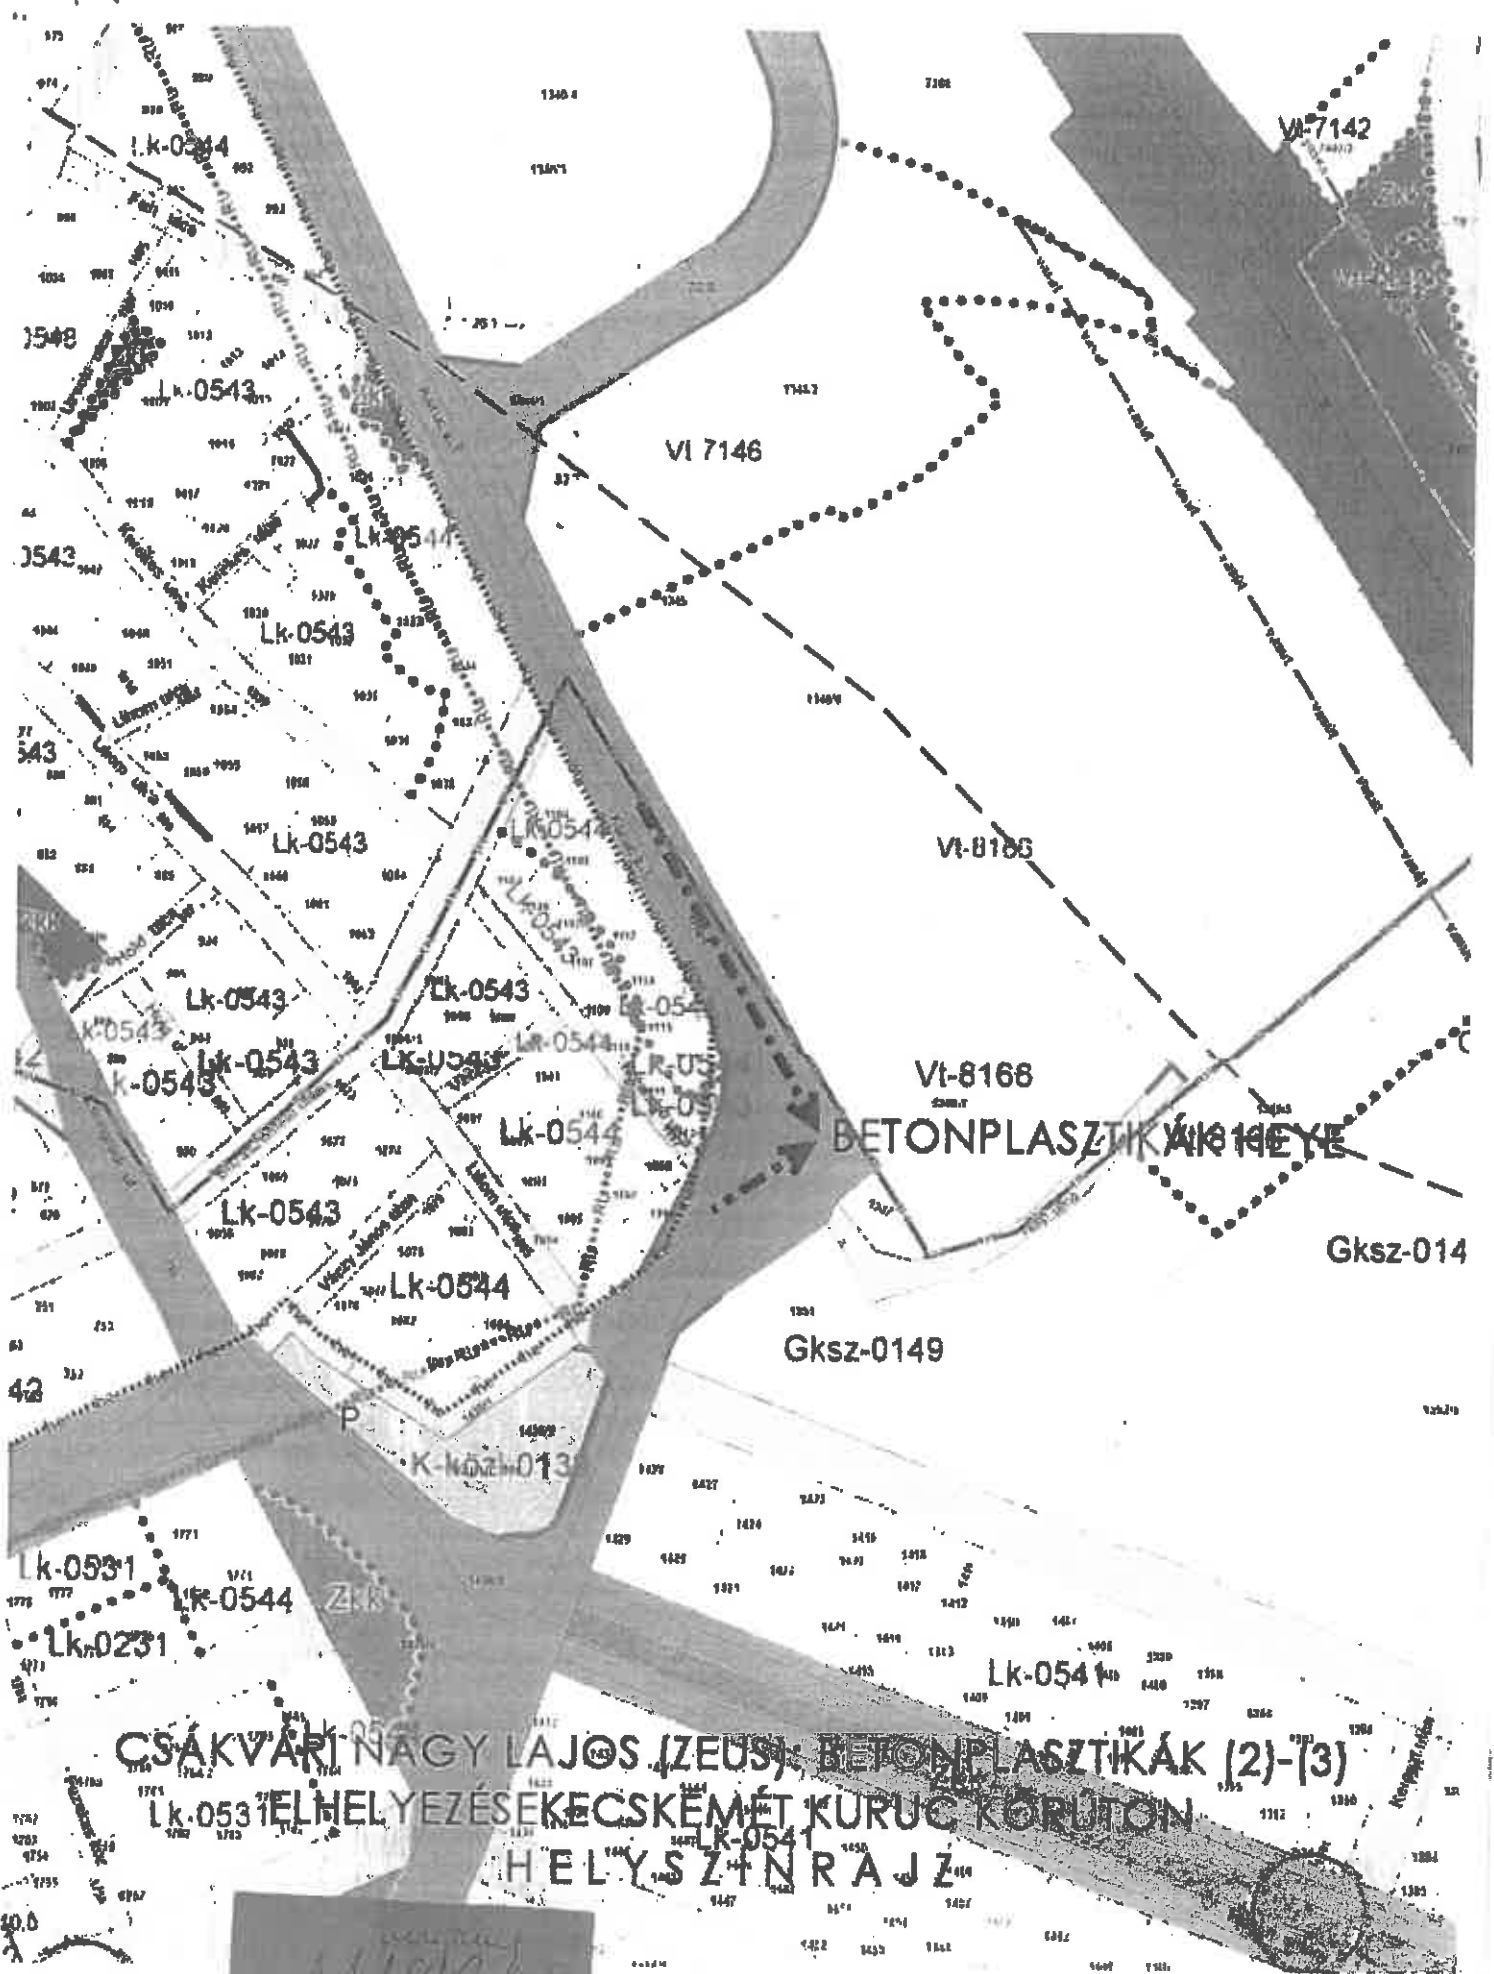

VI-7142

VI 7146

VI-8166

VI-8168

BETONPLASZTIK VÁK 14E YE

Gksz-014

Gksz-0149

Lk-0544

Lk-0543

Lk-0543

Lk-0543

Lk-0543

Lk-0543

Lk-0543

Lk-0543

Lk-0543

Lk-0544

Lk-0544

1548

1543

1543

42

Lk-0531

Lk-0544


Lk-0231

CSÁKVÁRI NAGY LAJOS (ZEUS) BETONPLASZTIKÁK (2)-(3)

Lk-0531 HELHelyezése KECSKEMÉTI KURUC KÖRÜTON

HELYSZÍN RAJZ


1/18/2

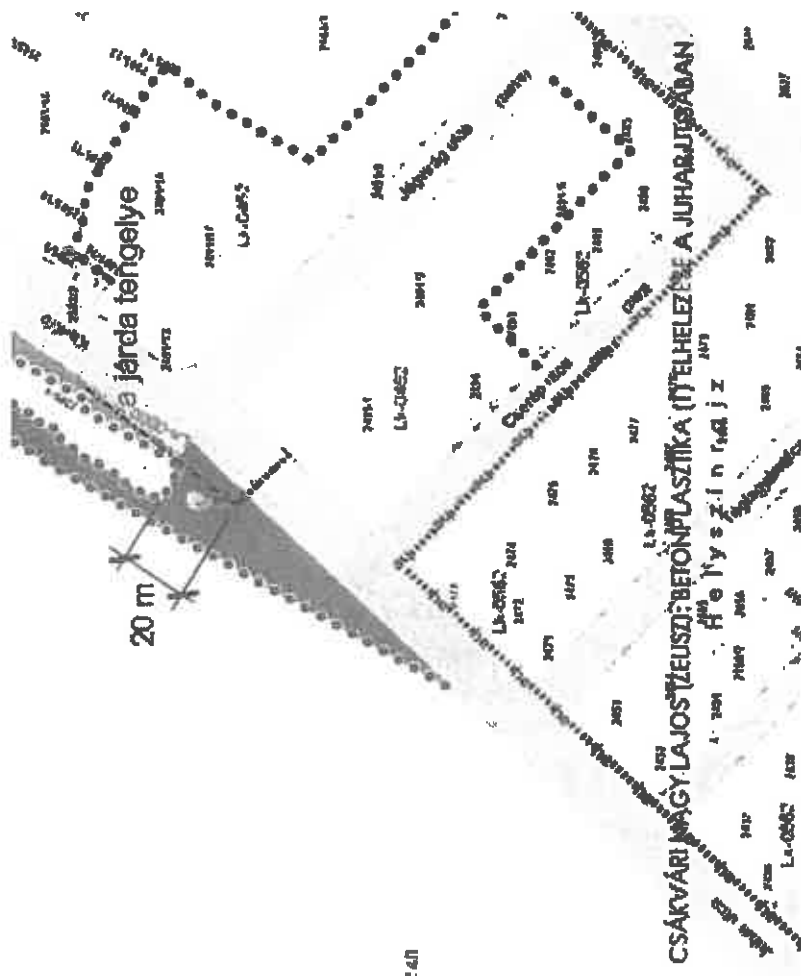

1:40


CSÁKVÁRI MÁGY-LAJOS TŰZELÉSI BÉTONPLASZTIKA (T) TELHELEZÉS A JUHARJÁTSODÁN

Helyszínrajz

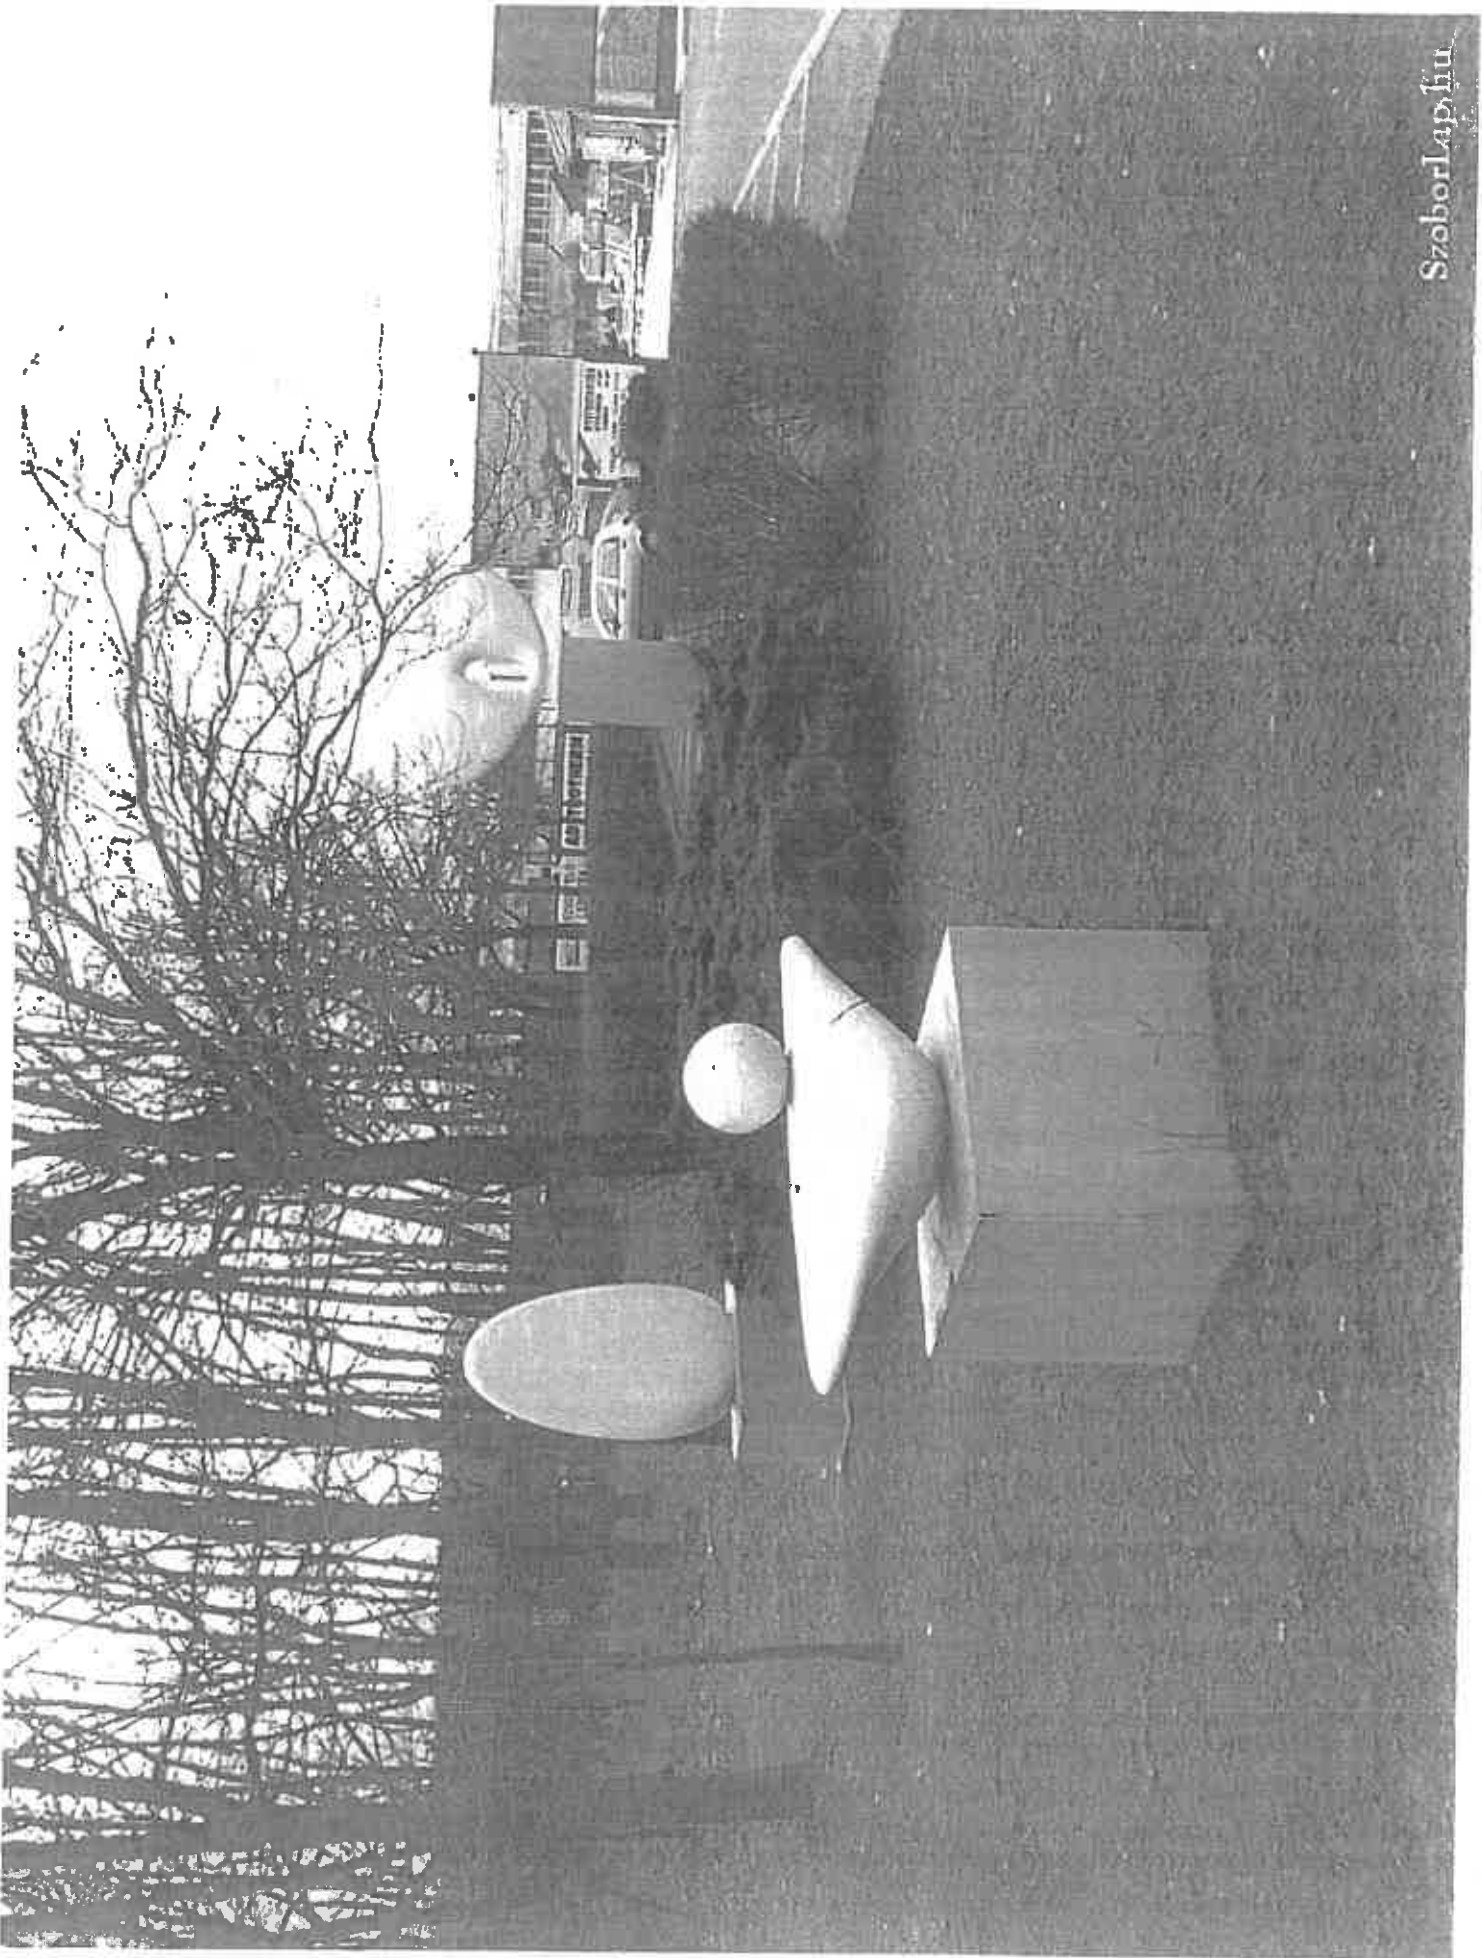




CSÁKVÁRI NAGY LAJOS (ZEUSZ): BETONPLASZTIKA (1) ELHÉLEZÉSE A JUHAR UTCÁBAN
Az orvos lakások előtti gyalogjárda fengelyéből nézet

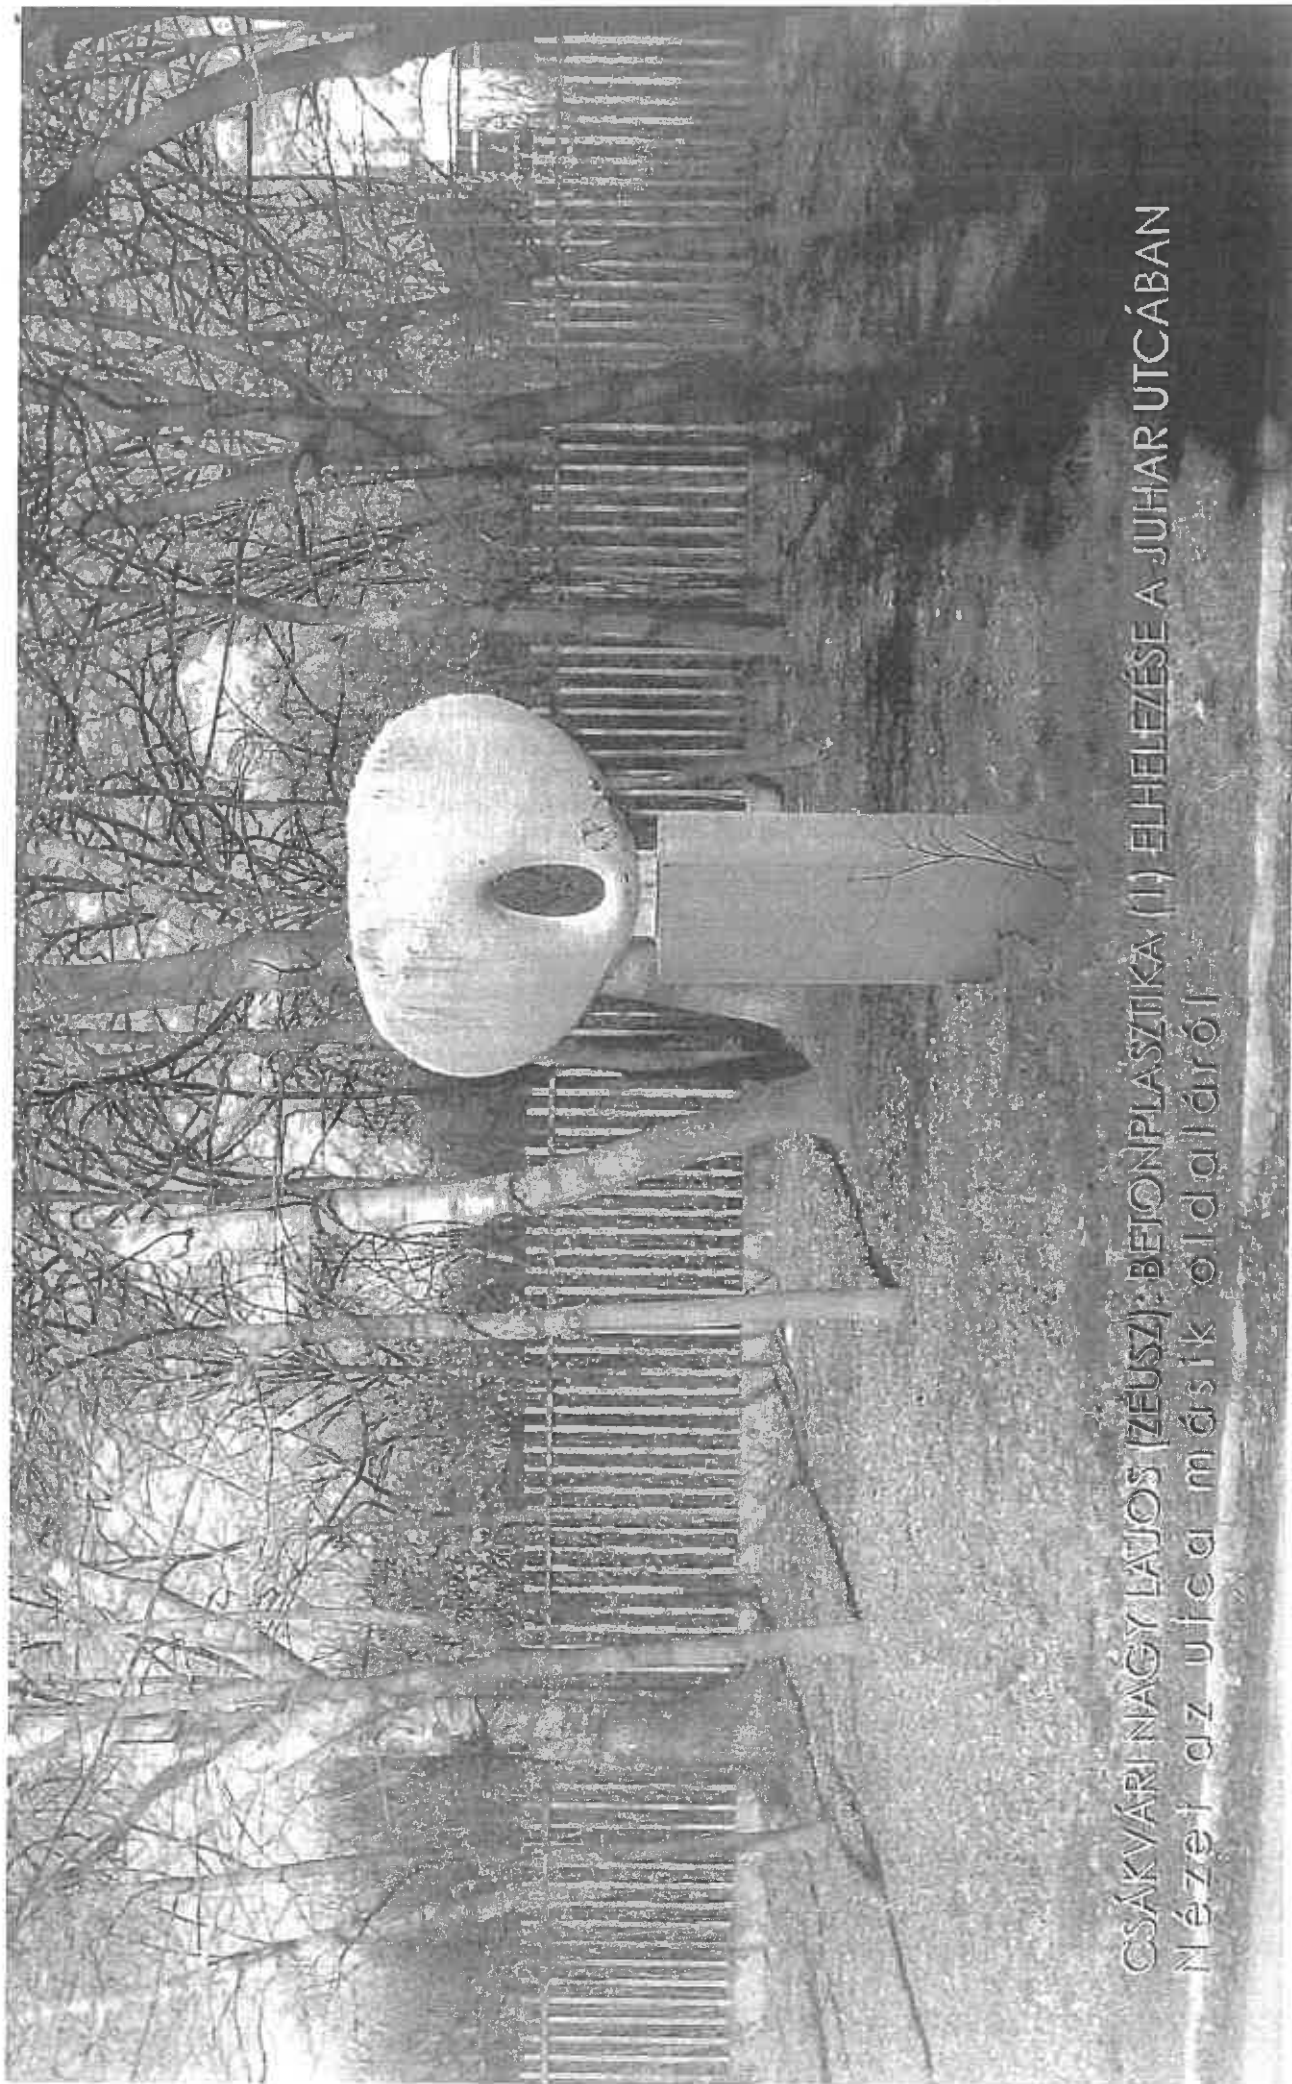

CSÁKVÁRI NAGY LAJOS (ZÉUSZ): BETONPLASZTIKA (1) ELHELEZÉSE A JUHAR UTCÁBAN
Nézet az utca másik oldaláról

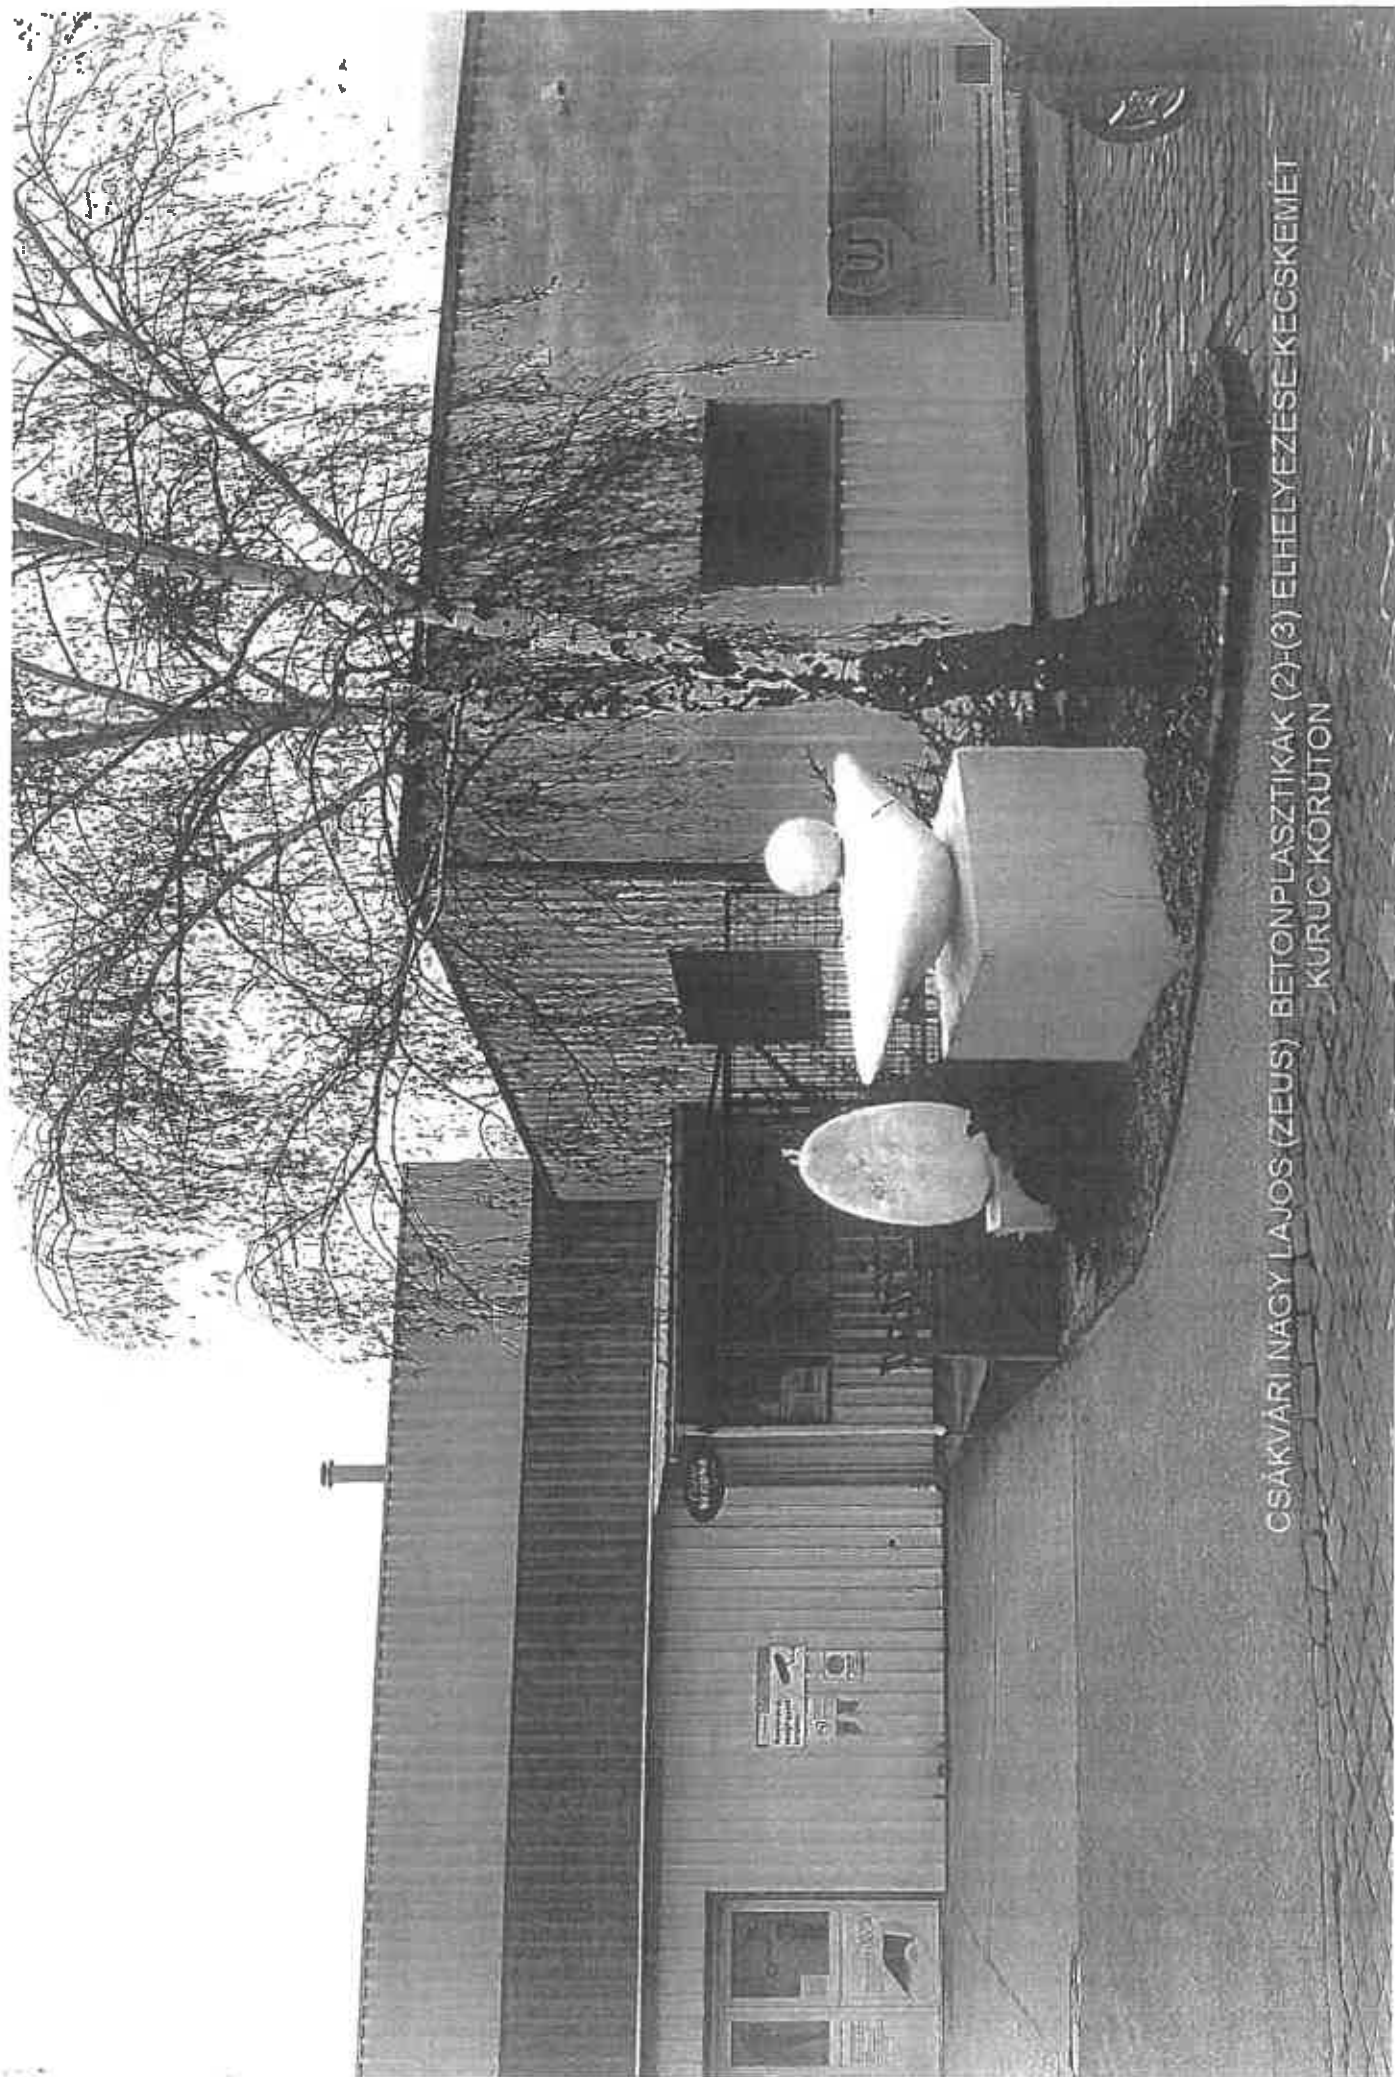

CSÁKVÁRI NAGY LAJOS (ZEUS) BETONPLASZTIKÁK (2)-(3) ELHELYEZÉSE KECSKEMÉT
KURUC KÖRÜTON

MEGÁLLAPODÁS KÖZÉRDEKŰ KÖTELEZETTSÉGVÁLLALÁSRÓL

amely létrejött egyrészről **Dr. Bozsó Ferenc** (cím: 6000, Kecskemét, Juhar utca 6. szám alatti lakos) továbbiakban, mint **Adományozó**,

másrészről **Kecskemét Megyei Jogú Város Önkormányzata** (cím: 6000 Kecskemét, Kossuth tér 1., képviseli: Szemereyné Pataki Klaudia polgármester, KSH szám: 15724540-8411-321-03, adószám: 15724540-2-03, PIR szám: 724540), továbbiakban, mint **Önkormányzat** (továbbiakban: **Felek**) között az alábbi feltételekkel:

Megállapodás tárgya

1. Adományozó kötelezettséget vállal arra, hogy a Dutép előtti közterületen elhelyezett Csákvári Nagy Lajos által készített 3 db szobrot a 7568/12 hrsz.-ú közterületről a saját költségén áthelyezi.
2. Az adomány értékét Felek összesen bruttó 150.000,- (Százötvenezer) forint összegben határozzák meg, mely a műalkotások talapzatának előkészítését, szállítását és felállítását is magában foglalja.
3. Az Önkormányzat a felajánlott közérdekű kötelezettségvállalást jelen szerződésben meghatározott feltételekkel elfogadja.
Felek megállapítják, hogy amennyiben az adománnyal kapcsolatban ÁFA fizetési kötelezettség keletkezik, úgy azt Adományozó viseli.
4. A közterületi alkotások elhelyezésére a mellékelt tervdokumentáció szerint, a két kisebb alkotás a Plan Kereskedelmi Zrt. Kuruc krt. 28. szám előtti 1118/2 hrsz.-ú közterületre, a harmadik nagyobb „lyukas“ szobor pedig a Kecskemét Juhar u. 4-22. számú társasházak előtt lévő 2385/22 hrsz.-ú közterületi zóldsávban kerül sor.

Felek jogai és kötelezettségei

5. Felek megállapodnak abban, hogy Adományozó vállalja az adomány helyszínre szállítását és felállítását, valamint környezetének rendezését 2022.12.30-ig fenti költségvonzataival együtt.
6. Felek megállapodnak abban, hogy az esteleges jogvitákat elsődlegesen békés úton, tárgyalások során kívánják rendezni, és csak akkor fordulnak bírósághoz, ha a tárgyalásos út nem vezetett eredményre.

Felek a jelen szerződésből eredő valamennyi jogvita peres úton való rendezésére kikötik – hatáskörtől függően – a Kecskeméti Járásbíróság, illetve a Kecskeméti Törvényszék kizárólagos illetékességét.

7. Adományozó kijelenti, hogy az adománnyal kapcsolatban a szerzői vagyoni jogokkal rendelkező nyilatkozatát rendelkezésre bocsátotta, annak átadásával összefüggésben az Önkormányzatot semminemű kötelezettség nem terheli.
8. Jelen megállapodásban nem szabályozott kérdésekben a Polgári Törvénykönyvről szóló 2013. évi V. törvény vonatkozó rendelkezései az irányadóak.

A megállapodás 3 eredeti, egymással teljes egészében megegyező példányban készült, amelyekből 1 példány az Adományozónál, 2 példány pedig az Önkormányzatnál marad.

Jelen megállapodást Felek elolvasás és közös értelmezés után, mint akaratukkal mindenben megegyezőt jóváhagyólag aláírták.

Kecskemét, 2021.

.....
Szemereyné Pataki Klaudia
polgármester
Kecskemét Megyei Jogú Város
Önkormányzata

.....
Dr. Bozsó Ferenc
adományozó