

**Birkás Bertalan**  
6044 Kecskemét Hetényvezér u. 131.

1. sz. melléklet

**Kecskemét**

belterület  
Adatszolg. ikt.sz.: 541/109/2021

Munka száma: 78-2/2020  
543/132/2021


# VÁLTOZÁSI VÁZRAJZ

a 26014/5 és 26015 helyrajzi számú földrészletek  
telekegyesítéséről

M= 1:500

~~Megelőzi az 542/219/2020 iktatószámú változási vázrajz átvezetését~~

Változás előtti állapot						Változás utáni állapot						Megjegyzés	
Hrsz	Atrészlet			Terület	AK	Hrsz	Atrészlet			Terület	AK		Szolgalmi és egyéb jogok
	jel	műv.ága	min. o.	ha. m <sup>2</sup>			jel	műv.ága	min. o.	ha. m <sup>2</sup>			
1	2	3	4	5	6	7	8	9	10	11	12	13	14
26014/5		kivett lakóház, udvar		0.0791	0.00	26015		kivett lakóház, udvar		0.0917	0.00	Vezetékjog 2 m <sup>2</sup> -re 58222/2012.08.27. 10 m <sup>2</sup> -re 58750/2012.08.27 NKM ÁRAMHÁLÓZATI KFT. 6724 SZEGED Kossuth Lajos sugárút 64-66.	
26015		kivett kőzfűt		0.0126	0.00								
<b>Összesen:</b>				<b>0.0917</b>	<b>0.00</b>					<b>0.0917</b>	<b>0.00</b>		

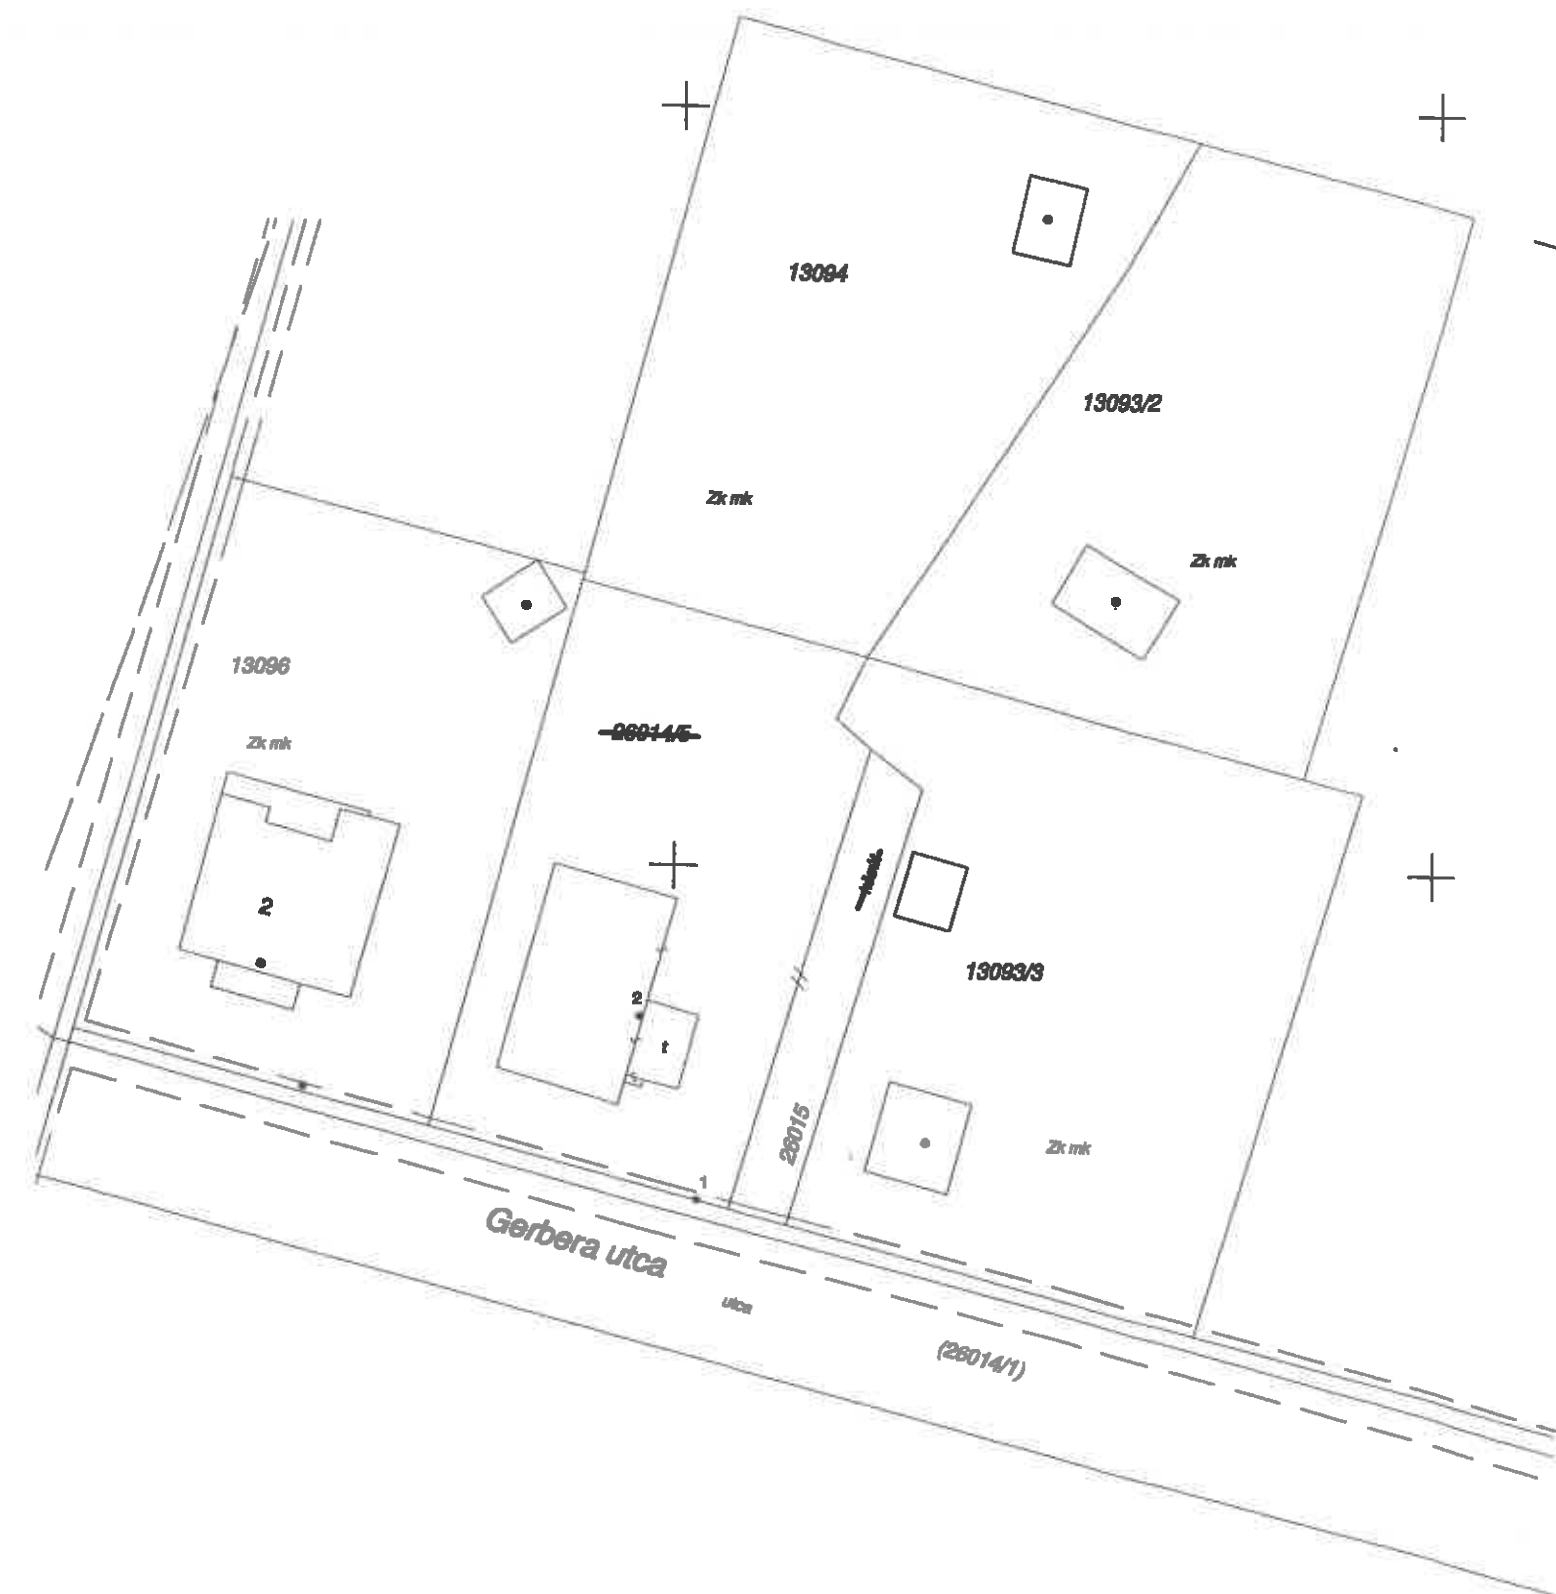

A telekalakítást a ...../2021 számú határozatomban foglaltak szerint engedélyezem. Az engedélyezési határozat tartozó változási vázrajzzal együtt a határozat ...../2021 számú határozattal egy évig hatályos.

2021. SZEP. 29.



A záradék a kérelem benyújtásának keltezésétől számított egy évig hatályos.  
2021. SZEP. 29.  
Záradékoló  
Ing. rend. min. sz.: ...  
IRM: 1977/2006

Címkoordináta		
Psz	Y	X
1	698152	169678
2	698148	169690

A telek egyesítés akaratainknak megfelelően történt:

Kecskemét, 2021. 01. 20.

**BIRKÁS BERTALAN**  
Ingenieurtechnische Fachmännern  
6044 Kecskemét, Hetényvezér u. 131.  
GD-T: 03-01108 \* Ikt.M: 410/1990  
Adószám: 66296762-1-23  
Készítők: Birkás Bertalan  
földmérő lg.szám: 4051/2010  
Minőséget tanúsító: Birkás Bertalan  
Ing.rend.min.sz.: 410/1990  
Kamaral.terv. jog.sz.:GD-T 13-13532

A helyrajzi számozás és a területszámítás helyes. Ez a záradék a kérelem benyújtásának keltezésétől számított egy évig hatályos.



2021. FEBR. 22.  
Kecskemét, 2021. ... hó ... nap  
Záradékoló: Szénásné Ország Krisztina  
IRM: 1680/2001  
Ing.rend.min.sz.: ...