

543/383/2021


VÁLTOZÁSI VÁZRAJZ

a 9994/6, 9994/8 helyrajzi számú földrészletek megosztásáról

M= 1:2000

A vázrajz méretek levételére nem alkalmas.

Változás előtti állapot						Változás utáni állapot						Szolgalmi és egyéb jogok	Megjegyzés
Hrsz.	Alrészlet			Terület ha. m ²	AK	Hrsz.	Alrészlet			Terület ha. m ²	AK		
	jel	műv. ága	min. oszt.				jel	műv. ága	min. oszt.				
1	2	3	4	5	6	7	8	9	10	11	12	13	14
9994/6	-	Kivett közút	-	0. 1164	-	9994/16	-	Kivett telephely (7 üzemi épület)	-	2. 2285	-	-	-
9994/8	-	Kivett telephely és 11 üzemi épület	-	3. 4796	-	9994/17	-	Kivett telephely (4 üzemi épület)	-	1. 2791	-	Vezetékjog: 1402 m ² 36455/3/2019.02.28. Jogosult: MVM DÉMÁSZ Áramhálózati Kft. 6724 Szeged, Kossuth L. sgt. 64-66.	-
						9994/18	-	Kivett közút	-	0. 0884	-	Vezetékjog: 181 m ² 36455/3/2019.02.28. Jogosult: MVM DÉMÁSZ Áramhálózati Kft. 6724 Szeged, Kossuth L. sgt. 64-66.	-
Összesen:				3. 5960	-					3. 5960	-	-	-

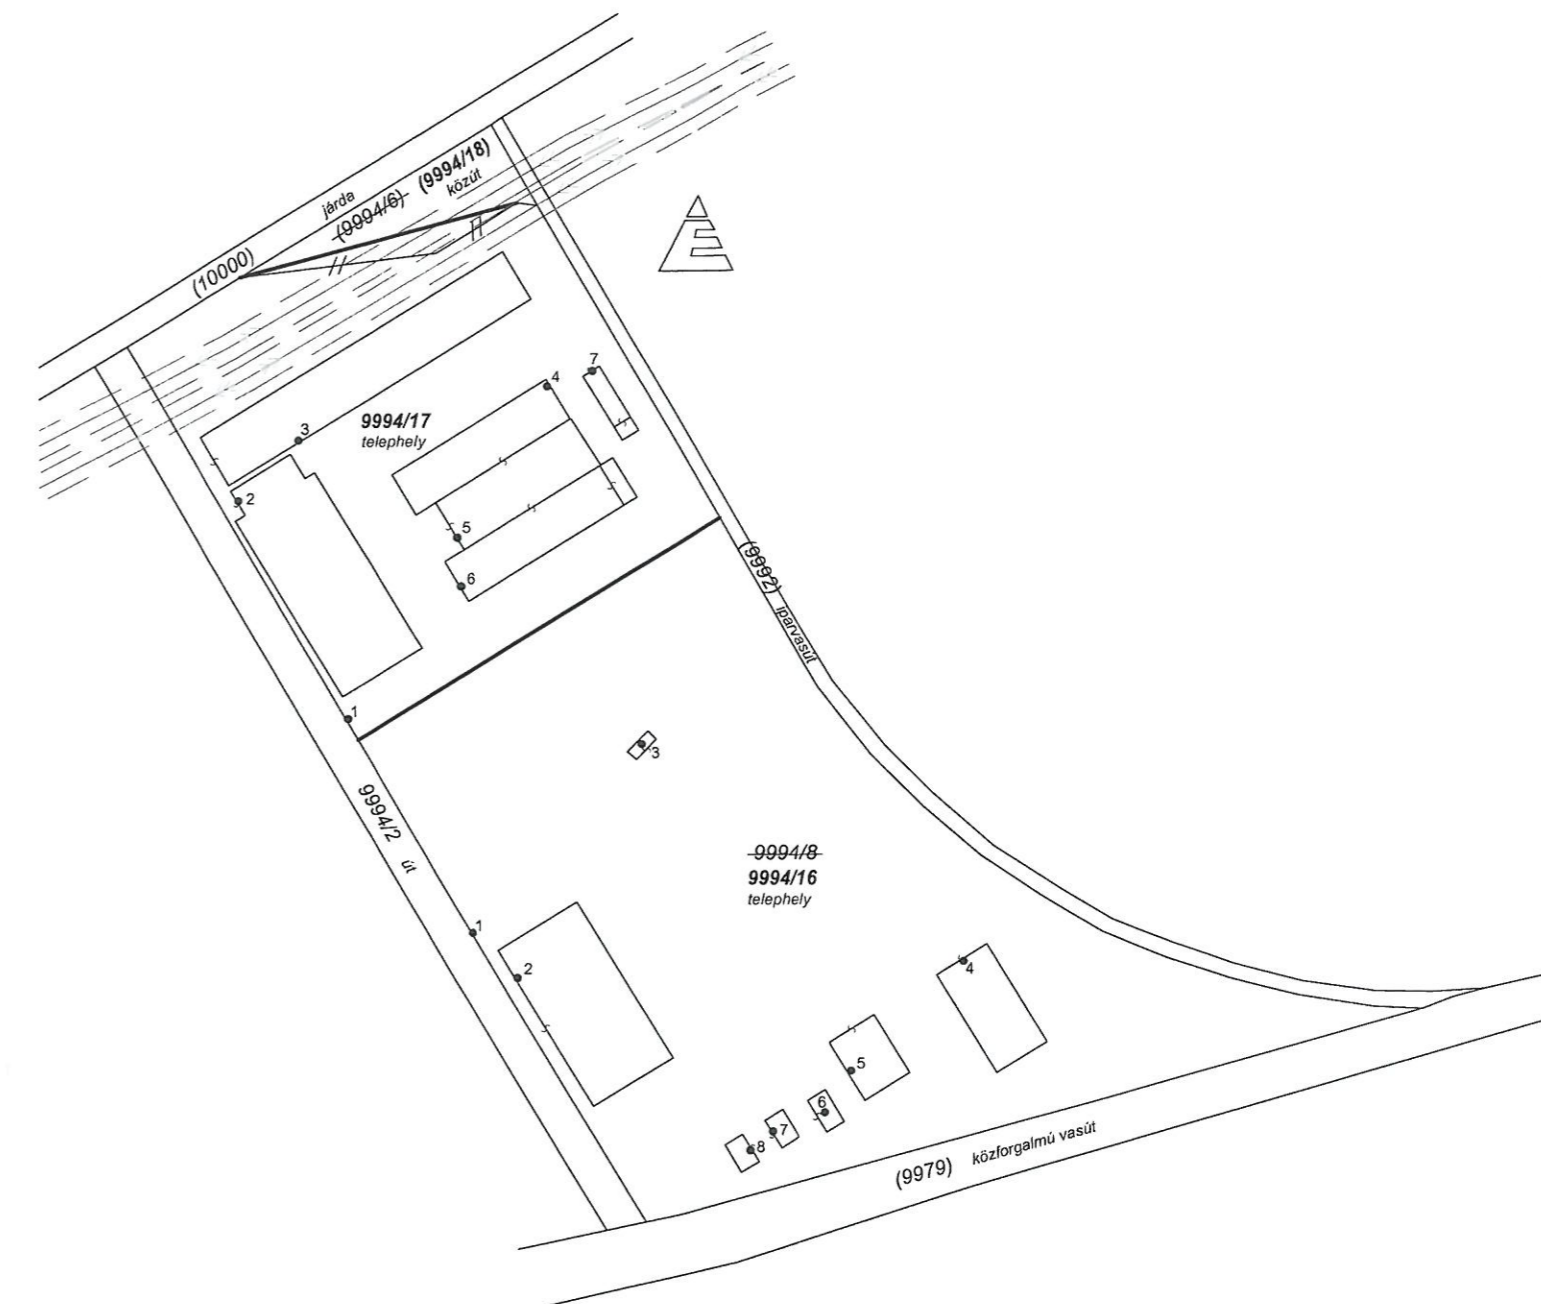

A változás akaratumnak megfelelően történt:

.....
.....
.....
.....

Kecskemét, 2021. április 20.

FÖLDINFÓ
Földmérő, Ingatlanrendező
Ingatlanforgalmi és Szolgáltató Kft.
6000 Kecskemét, Csányi J. krt. 12. III/21.
Cégsz. 03-4-7112653
Adatszám 12528197-2-03
Tel: 06-78774-3618 v. 06-70/213-4964

Készítő:
Bodor Menyhért
Földmérő ig. száma: 6357/2013

SZÉKELY LAJOS
okl. erdőmérnök, ingatlanrendező
földmérő
Ing. rend. min. szám: 2391/2020
Kart. terv. jog. szám: GD-T/03-0466
6000 Kecskemét, Akadémia krt. 11.
Tel: 06-78774-3618 v. 06-70/213-4964

Minőséget tanúsító:
Székely Lajos
Ing. rend. min. száma: 2391/2020
Földmérő ig. száma: 6967/2015

A telekalakítást a/2022 számú határozatomban foglaltak szerint engedélyeztem. Az engedély a hozzá tartozó változást vázrajzzal együtt a határozat végrehajtásától számított egy évig hatályos.

2022-03-22

A záradék az ügyzáradekölés költségeitől számított egy évig hatályos.
2022 MARE 22
PH. záradékoló
Ing. rend. min. száma: 1654/2021

A helyrajzi számozás és a területszámítás helyes. Ez a záradék a keltezésétől számított egy évig hatályos.

Kecskemét, 2021. hó nap

Záradékoló:
Ing. rend. min. sz.: IRM: 2476/2021

Hrsz.	Címkoordináták		
	Psz.	Y	X
9994/16	1	697708	172267
	2	697720	172255
	3	697753	172317
	4	697839	172259
	5	697809	172230
	6	697802	172219
	7	697788	172214
	8	697782	172209
9994/17	1	697675	172324
	2	697646	172382
	3	697662	172398
	4	697728	172412
	5	697704	172372
	6	697705	172359
	7	697740	172416