

FÜZESI ISTVÁN E.V.

6000 KECSKEMÉT

Vacsi köz 36.

Munkaszám: 25/2020

(16/228/2020)

543/425/2020

VÁLTOZÁSI VÁZRAJZ

a 4729/12 és a 4729/15 helyrajzi számú földrészletek

határrendezéséről

Méretarány: 1:1000

Kecskemét

belterület


Adatszolgáltatás iktatószáma:

2/228/2020

Címkoordináták:

S.sz. Y X
1 698197 175429

A telekalakítást a számú határozatomban foglaltak szerint engedélyezem. Az engedély a hozzá tartozó változási vázrajzzal együtt a határozat véglegessé válásától számított egy évig hatályos.
2020-06-15

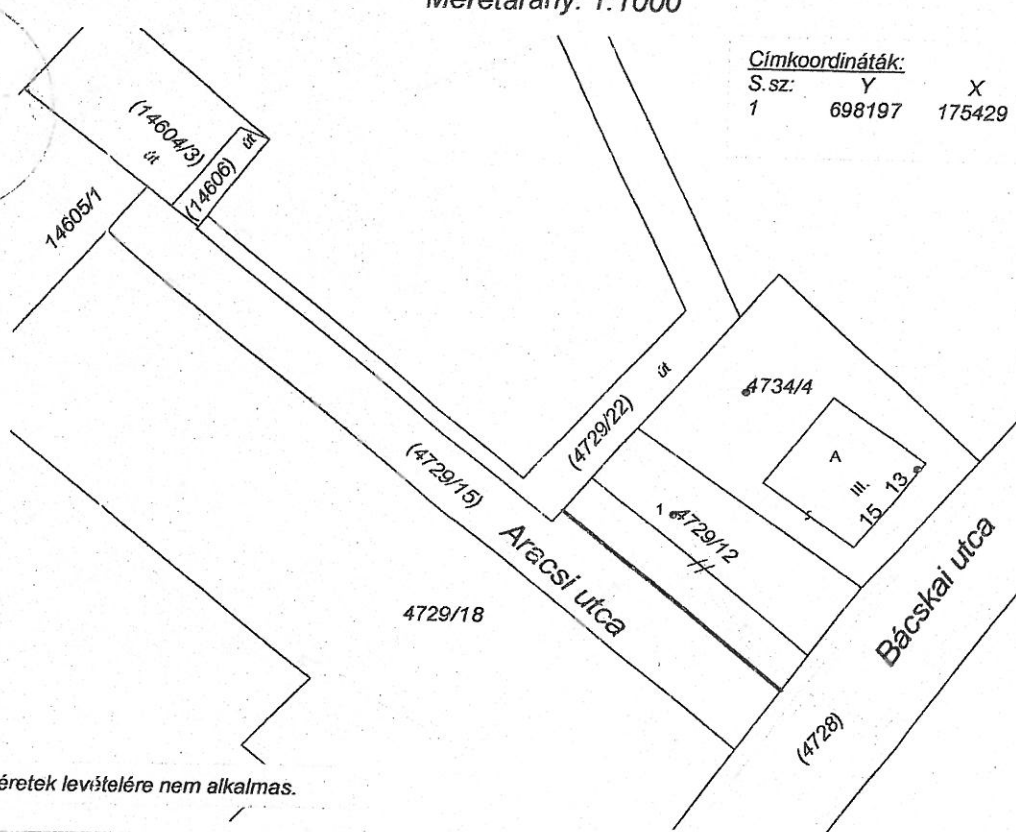

A vázrajz méretek levételére nem alkalmas.

Változás előtti állapot					Változás utáni állapot					Megjegyzés		
Hrsz	Alrészlet		Terület	AK	Hrsz	Alrészlet		Terület	AK			
Jel	műv. ág				Min.o.	ha.m ²	Jel				műv. ága	
4729/12		kivett, beépítetlen terület		0.0371	0.00	4729/12		kivett, beépítetlen terület		0.0590	0.00	Vez.jog: NKM Áramhálózati Kft 135 m2 72949/2011
4729/15		kivett út		0.1147	0.00	4729/15		kivett, út		0.0928	0.00	Vez.jog: NKM Áramhálózati Kft 123 m2 72950/2011
Összesen:				0.1518	0.00					0.1518	0.00	

FÜZESI ISTVÁN

FÖLDMÉRŐ

Földmérő ig.sz.: 8096

Füzesi István

Kecskemét, 2020. február 10.

Készítő:

FÜZESI ISTVÁN E.V.

6000 Kecskemét, Vacsi köz 36.

Adószám: 69563696-1-23

Számlasz.: 52000036-18043107

Nyit.s.: 53367824 KISADÓZÓ

KUTHY ZOLTÁN

ingatlanszerkeztető

ingatlanszerkeztető


ingatlanszerkeztető

ingatlanszerkeztető

Minőséget tanúsító:

Ing.rend.min.szám:

1364/1993

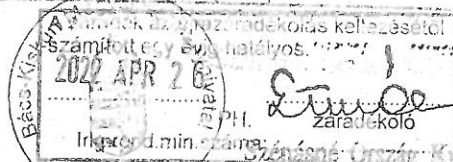

A helyrajzi-számozás és területszámítás helyes. Ez a záradék a keltezésétől számított egy évig hatályos.

Kecskemét, 2020. 2020-03-23 nap

P.H.

Záradékoló:

Bács-Kiskun Megyei Földmérési és Távérzékelési Igazgatóság

Kisné Szilágyi Tünde

BMK-1728/2002

Ing.rend.min.sz.: 1364/1993

543/193/2022

A záradék az új záradékolás keltezésétől számított egy évig hatályos!

Kecskemét, 2022. FEBR 24

Bács-Kiskun Megyei Földmérési és Távérzékelési Igazgatóság

Ing.rend.min.sz.: 1364/1993

A záradék az új záradékolás keltezésétől számított egy évig hatályos!
Kecskemét, 2020. 2020-03-15



A telekalakítást a számú határozatomban foglaltak szerint engedélyezem. Az engedély a hozzá tartozó változási vázrajzzal együtt a határozat véglegessé válásától számított egy évig hatályos.
2022 APR 26