

FÜZESI ISTVÁN E.V.  
6000 KECSKEMÉT

Vacsi köz 36.

Munkaszám: 25/2020

(16/228/20)

543/425/2020

Kecskemét

belterület

Adatszolgáltatás iktatószáma:  
2/228/2020

# VÁLTOZÁSI VÁZRAJZ


a 4729/12 és a 4729/15 helyrajzi számú földrészletek

határrendezéséről

Méretarány: 1:1000

Címkoordináták:

S.sz. Y X  
1 698197 175429

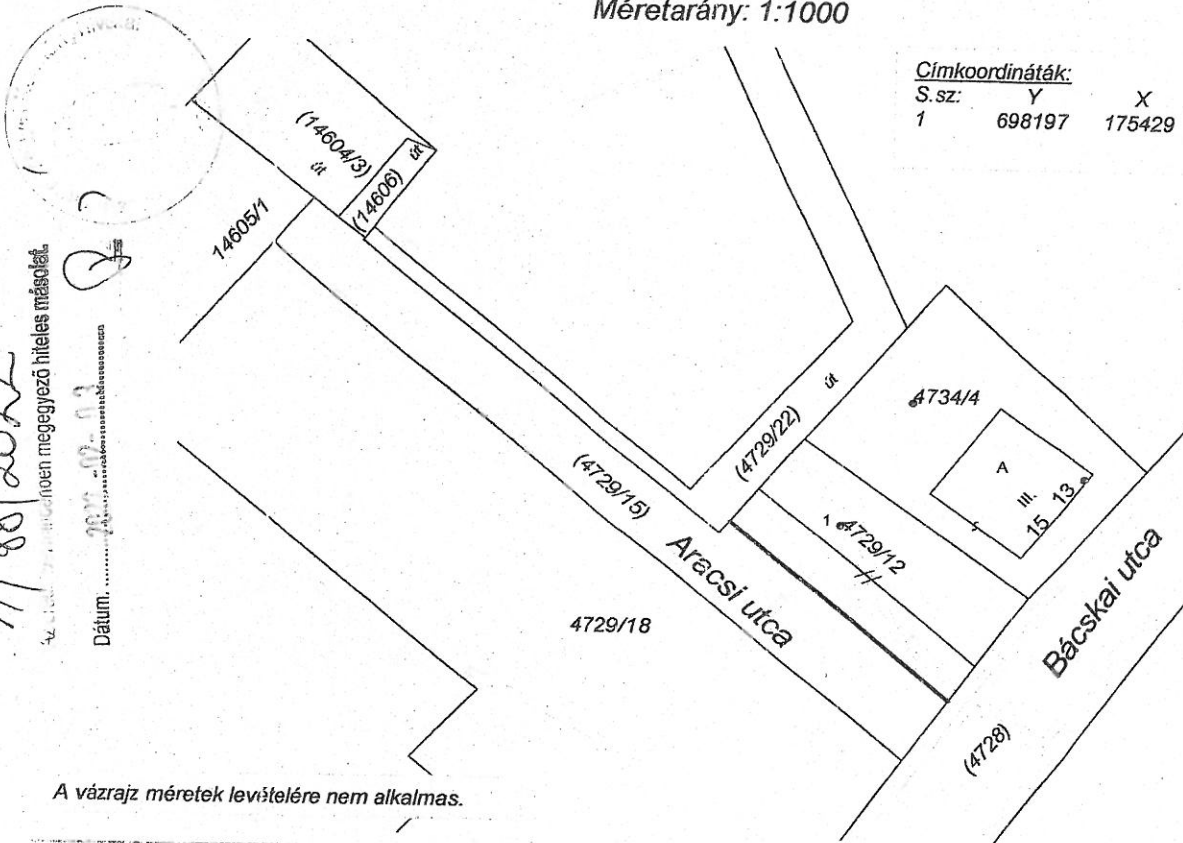

A telekalakítást a 16/228/20 számú határozatomban foglaltak szerint engedélyezem. Az engedély a hozzá tartozó változási vázrajzzal együtt a határozat véglegessé válásától számított egy évig hatályos.  
2020-06-15  
Bácskai utca  
10.93

1/88/2022  
Dátum: 2020.02.10  
A vázrajz méretek levételére nem alkalmas.

A vázrajz méretek levételére nem alkalmas.

Változás előtti állapot					Változás utáni állapot					Mégjegyzés
Hrsz	Jel	Alrészlet műv. ág	Tertület ha.m <sup>2</sup>	AK	Hrsz	Jel	Alrészlet műv. ága	Tertület ha.m <sup>2</sup>	AK	
4729/12		kivett, beépítetlen terület	0.0371	0.00	4729/12		kivett, beépítetlen terület	0.0590	0.00	Vez.jog: NKM Áramhálózati Kft 135 m <sup>2</sup> 72949/2011
4729/15		kivett út	0.1147	0.00	4729/15		kivett, út	0.0928	0.00	Vez.jog: NKM Áramhálózati Kft 123 m <sup>2</sup> 72950/2011
Összesen:			0.1518	0.00				0.1518	0.00	

A záradék az új záradékolás keletkezéséig  
számított egy évig hatályos!  
2020.02.15  
Készítette: Készítő

FÜZESI ISTVÁN  
FÖLDMÉRŐ  
Földmérő ig.sz.: 8096  
Füzesi István

Kecskemét, 2020. február 10.

Készítő: Füzesi István  
földmérő ig.sz.: 2570

FÜZESI ISTVÁN E.V.

6000 Kecskemét, Vacsi köz 36.  
Adószám: 59563696-1-23  
Szlasz.: 52006036-18043107  
Ny.sz.: 53367824 KISADÓZÓ

KUTHY ZOLTÁN  
ingatlanszerkesztő  
földmérő  
Kuthy Zoltán

Minőséget tanúsító: Kuthy Zoltán  
Ing.rend.min.szám: 1364/1993

2022 APR 26  
Záradékoló  
Ing.rend.min.szám: 1064  
Készítette: Készítő

A helyrajzi számozás és területszámítás helye. Ez a záradék a keletkezésétől számított egy évig hatályos.

Kecskemét, 2020. 2020-03-23 nap

Kisné A.T.  
Kisné Szilágyi Tünde  
Ing.rend.min.sz.:  
Záradékoló: Kisné A.T.

A telekalakítást a 543/425/2020 számú határozatomban foglaltak szerint engedélyezem. Az engedély a hozzá tartozó változási vázrajzzal együtt a határozat véglegessé válásától számított egy évig hatályos.  
2022 APR 26

543/193/2022  
Záradék az új záradékolás keletkezéséig  
számított egy évig hatályos!  
Készítette: Készítő  
2022 FEBR 26  
Kisné A.T.