

543/1229/2022
Földinfo Kft.

6000-Kecskemét, Csányi J. krt. 12. III/21.
Munka száma: 131/2022.

Földrajzi térkép 1. m. melléklet
KECSKEMÉT

belterület
Adatszolg. ikt.sz.: 541/2157/2022.

269(2022 (XII. 8.)
határozat melléklet
VÁLTOZÁSI VÁZRAJZ

a 4729/21, 4729/22, 14604/3, 14606, 14649 helyrajzi számú
földrészek megosztásáról
M= 1:1000

A vázrajz méretek levételére nem alkalmas.

Változás előtti állapot						Változás utáni állapot						Megjegyzés	
Hrsz.	Alrészlet			Terület ha. m ²	AK	Hrsz.	Alrészlet			Terület ha. m ²	AK		Szolgalmi és egyéb jogok
	jel	műv. ága	min. oszt.				jel	műv. ága	min. oszt.				
1	2	3	4	5	6	7	8	9	10	11	12	13	14
4729/21	-	Kivett gazdasági épület, udvar	-	0. 2000	-	14606/1	-	Kivett közút	-	0. 0603	-	Vezetékgig: 16 m ² 49161/3/2014.09.05. Jogosult: MVM DÉMÁSZ Áramhálózati Kft. 6724 Szeged, Kossuth Lajos sugárút 64-66.	-
4729/22	-	Kivett út	-	0. 0587	-	14606/2	-	Kivett gazdasági épület, udvar	-	0. 2155	-	Vezetékgig: 21 m ² 49161/3/2014.09.05. Jogosult: MVM DÉMÁSZ Áramhálózati Kft. 6724 Szeged, Kossuth Lajos sugárút 64-66.	-
14604/3	-	Kivett út	-	0. 0385	-	14606/3	-	Kivett közút	-	0. 0804	-	Vezetékgig: 17 m ² 74768/2011.12.20. Vezetékgig: 32 m ² 76080/2011.12.20. Vezetékgig: 46 m ² 76079/2011.12.20. Vezetékgig: 45 m ² 31258/2013/2012.12.12 Jogosult: MVM DÉMÁSZ Áramhálózati Kft. 6724 Szeged, Kossuth Lajos sugárút 64-66.	-
14606	-	Kivett út	-	0. 0059	-								
14649	-	Kivett út	-	0. 2431	-								
						14606/4	-	Kivett közút	-	0. 1900	-	Vezetékgig: 7 m ² 76079/2011.12.20. Vezetékgig: 108 m ² 31258/2013/2012.12.12 Jogosult: MVM DÉMÁSZ Áramhálózati Kft. 6724 Szeged, Kossuth Lajos sugárút 64-66.	-
Összesen:				0. 5462	-					0. 5462	-	-	-

A változás akaratunknak megfelelően történt:

Címkoordináták 14606/2 hrsz.		
Psz	Y	X
1	698143	175465
2	698141	175467

Kecskemét, 2022. július 19.

FÖLDINFO
Földmérő, Ingatlanrendező
Ingatlanforgalmazó és Szolgáltató Kft.
6000 Kecskemét, Csányi J. krt. 12. III/21.
Céglz.: 03-09-11263
Adatszolg. ikt.sz.: 541/2157/2022
Tel.: 06-70/2114-5412 v. 06-70/213-4954

Készítő: Bodor Menyhért
Földmérő ig. száma: 6357/2013

A helyrajzi számozás és a területszámítás helyes. Ez a záradék a keltezésétől számított egy évig hatályos.

Kecskemét, 2022. 2022. SZEP. 10. nap




Záradékoló: Lendvainé Dobosi Andrea
Ing.rend.min.sz.: IRM: 1977/2005

Kökény Andrea
ingatlanrendező földmérő
Ing. rend. min. sz.: 2209/2012
6000 Kecskemét, Szimferopol tér 26. V/29.
Minőséget tanúsító: Kökény Andrea
Ing. rend. min. száma: 2209/2012
Földmérő ig. száma: 7143/2016

A telekalakítást a 606357/H/2022 számú határozatomban foglaltak szerint engedélyezem. Az engedély a hozzá tartozó változási vázrajzzal együtt a határozat véglegessé válásától számított egy évig hatályos. 2022 NOV 11

A záradék az új záradék felállításától számított egy évig hatályos.
2022 NOV. 11
Ing.rend.min.sz.: 1681/2021

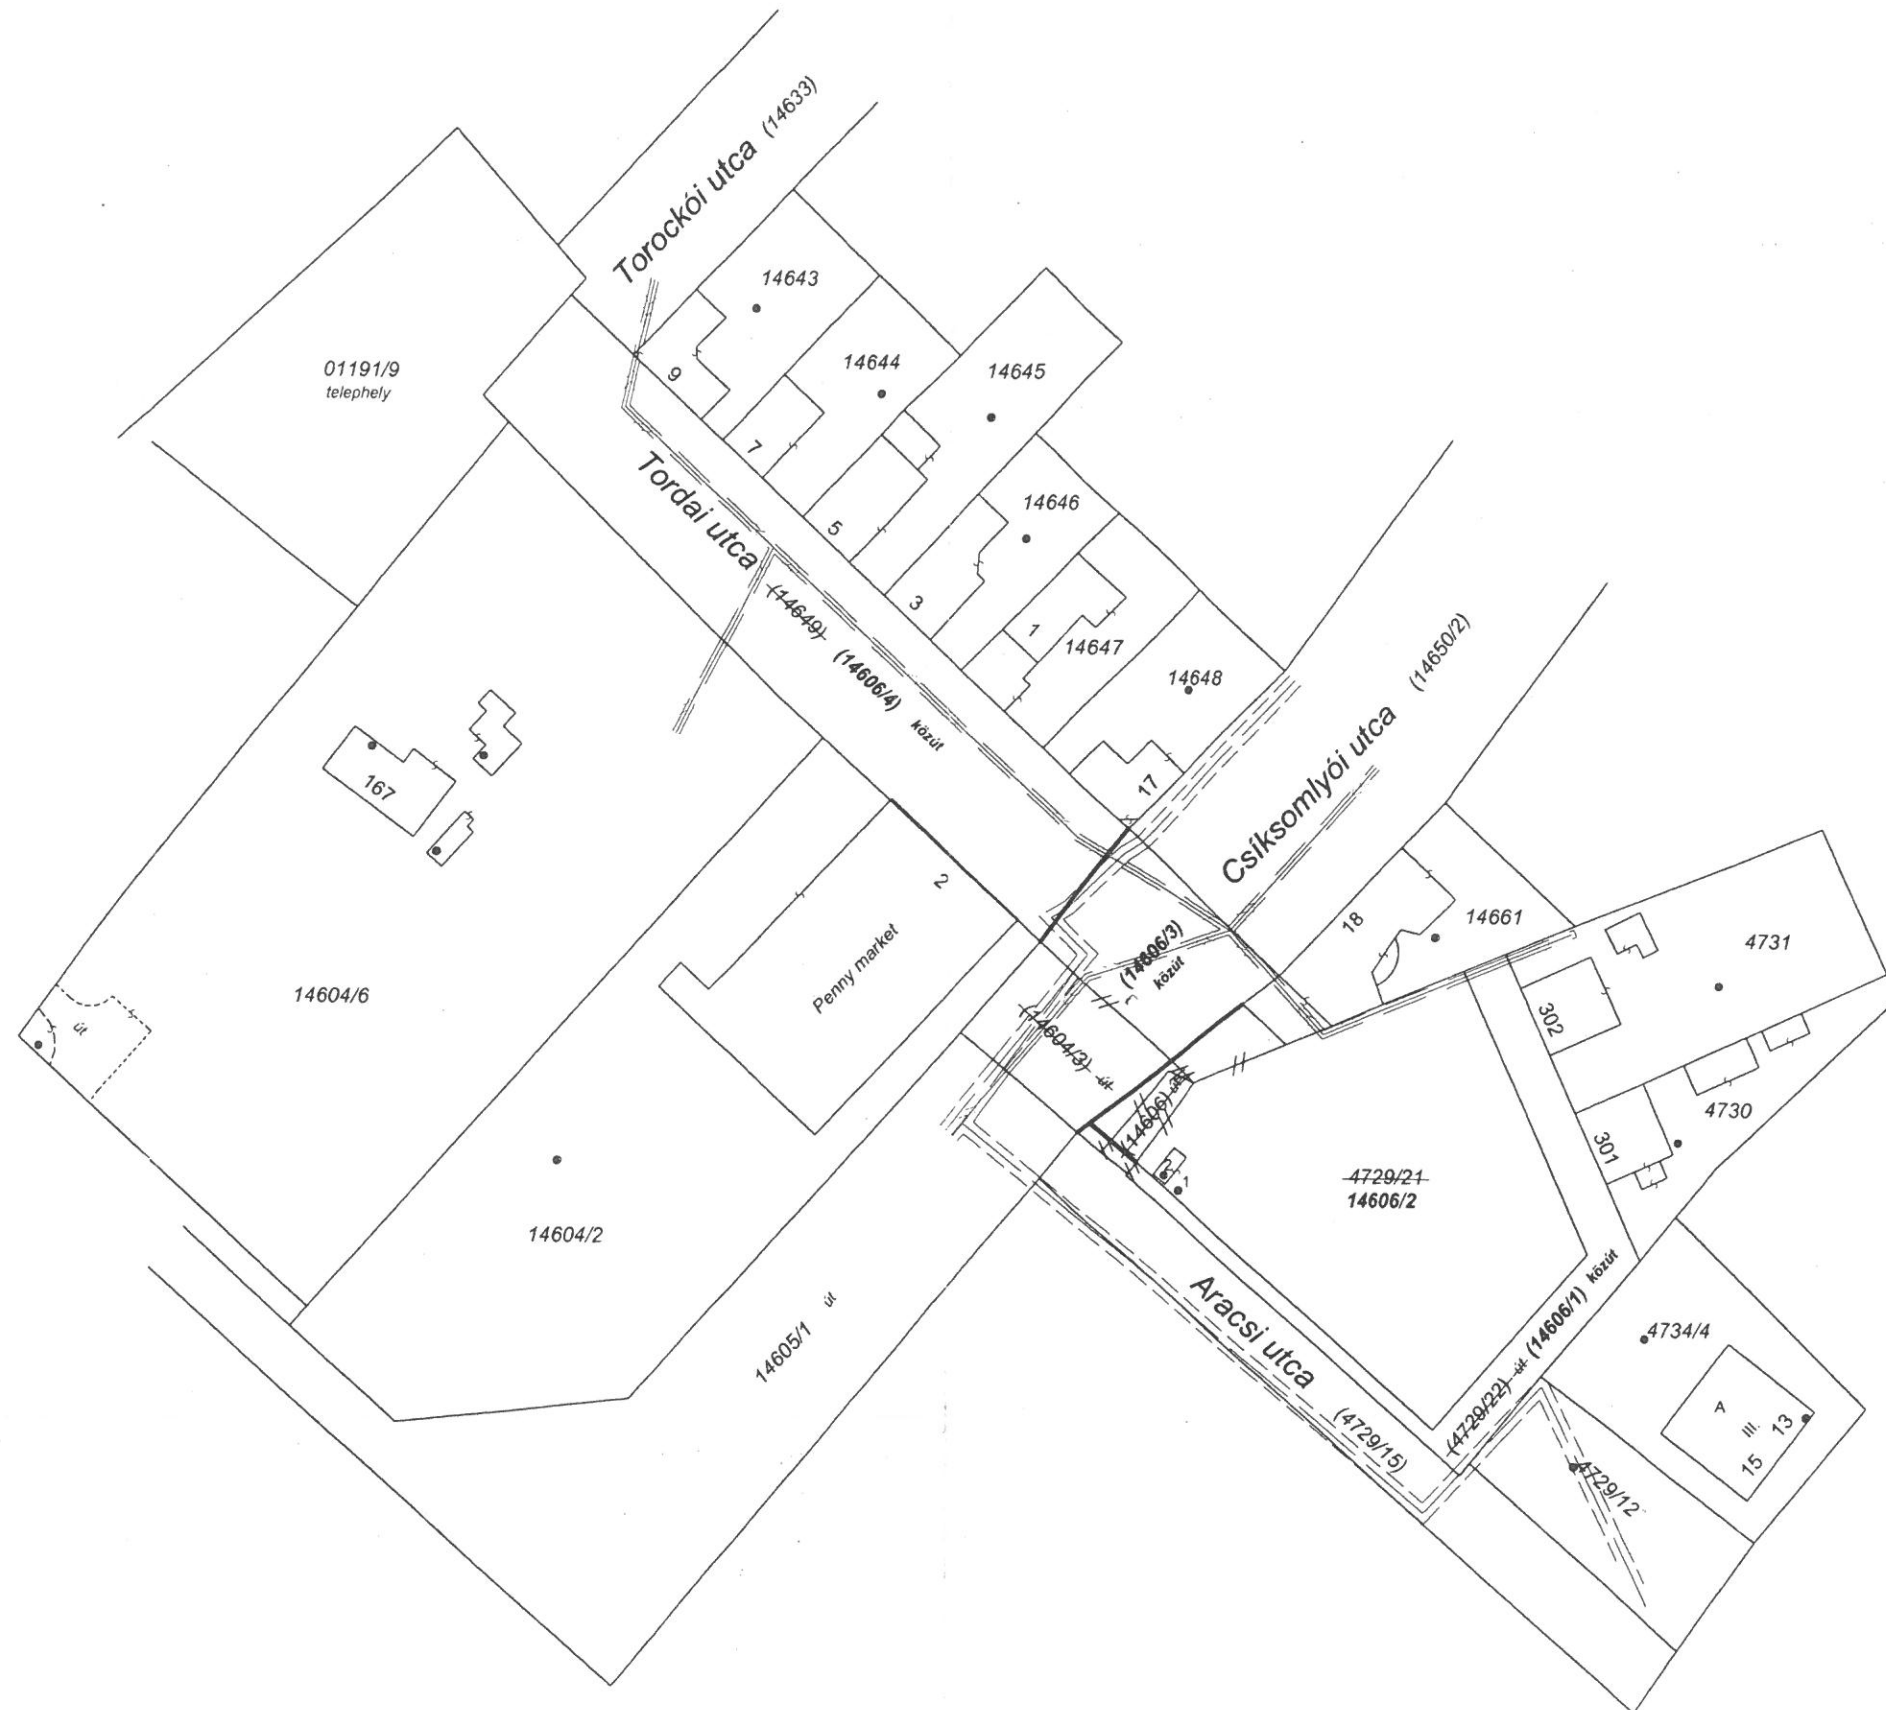

01191/9
telephely

Torockói utca (14633)

Tordai utca
(14649)

Csiksomlyói utca (14650/2)

Aracsí utca (4729/15)

14604/6

14604/2

14605/1 utca

Penny market

14606/4 közút

14606/3 közút

4729/21
14606/2

14606/1 közút

14606/22 közút

4729/12 közút

14643

14644

14645

14646

14647

14648

14661

4731

4730

4734/4

15

13

9

7

5

3

7

17

18

302

301

7

III