

Cím: 6000 Kecskemét Őz u. 29 fsz. 3.  
Adószám: 13819121-2-03  
www.hirosgeo.hu - hirosgeo@hirosgeo.hu  
tel.: 76/500 406 - fax: 76/500 407



1.sz. melléklet

**Kecskemét**

belterület

Adatszolgáltatás iktatószáma:

541/393/2022

541/2844/2022

31.06.2022

Munkaszám: F2022 - 16 - 1

543/1425/2022

## VÁLTOZÁSI VÁZRAJZ

a 2147, 2148 helyrajzi számú földrészletek telekhatár-rendezéséről

M=1:1000

Ez a vázrajz érvényteleníti a 543/356/2022 munkaszámú változási vázrajzot.

Címkoordináta

Hely.	Psz	Y	X
2148	1	698990	172740

A telekalakítást a 2040/03/2023 számú határozatomban foglaltak szerint engedélyezem. Az engedély a hozzá tartozó változási vázrajzzal együtt a határozat véglegessé válásától számított egy évig hatályos.

2023 FEBR 07

A záradék az újrázáradékolás kollektívájától számított egy évig hatályos.

2023 FEBR 07

PH. záradékoló  
Ing.rend.min.szám: 1687/201...

1091.

A vázrajz méretek levételére nem alkalmas.

A változás akaratunknak megfelelően történt:

HIROS GEO Kft.  
6000 Kecskemét, Őz u. 29. fsz. 3.  
Adószám: Bodri Barna 2-03  
Cégjegyzékszám: 03-09-113991

Készítő:

földmérő ig. száma: 7044/2016

Kecskemét

2022. szeptember 14.

BODRI BARNÁ  
INGATLANRENDEZŐ  
FÖLDMÉRŐ  
2050/2007  
GD-T/03-0740/2017

Minőséget tanúsító:

Ing.rend.min.szám: 2050/2007



Kecskemét


2022

2022 OKT. 11

.....hó.....nap

Záradékoló: Lengyvári Dobosi Anikó  
Ing.rend.min.szám: IRM: 1977/2006

Változás előtti állapot						Változás utáni állapot							Megjegyzés	
Hrsz	Alrészlet			Terület	AK	Hrsz	Alrészlet			Terület	AK	Szolgalmi és egyéb jogok		
	jel	műv.ága.	mű.o.	ha m2			jel	műv.ága.	mű.o.	ha m2				
1	2	3	4	5	6	7	8	9	10	11	12	13	14	
2147		kivett közterület		0.1423	0.00	2147		kivett közterület		0.1343	0.00	Bejegyző hat.szám: 76461/2011.12.20 MVM DÉMÁSZ ÁRAMHÁLÓZATI KFT 6724 SZEGED Kossuth Lajos sugárút 64-66. Vezetékjog 198 m2 területre  Bejegyző hat.szám: 56100/4/2018.10.19 MVM DÉMÁSZ ÁRAMHÁLÓZATI KFT. 6724 SZEGED Kossuth Lajos sugárút 64-66. Vezetékjog 1118 m2 területre  Bejegyző hat.szám: 56100/4/2018.10.19 MVM DÉMÁSZ ÁRAMHÁLÓZATI KFT. 6724 SZEGED Kossuth Lajos sugárút 64-66. Vezetékjog 6 m2 területre  Bejegyző hat.szám: 55491/2011.08.17 MVM DÉMÁSZ ÁRAMHÁLÓZATI KFT 6724 SZEGED Kossuth Lajos sugárút 64-66. Vezetékjog 334 m2 területre  Bejegyző hat.szám: 56100/4/2018.10.19 MVM DÉMÁSZ ÁRAMHÁLÓZATI KFT 6724 SZEGED Kossuth Lajos sugárút 64-66. Vezetékjog 14 m2 területre  Bejegyző hat.szám: 56100/4/2018.10.19 MVM DÉMÁSZ ÁRAMHÁLÓZATI KFT 6724 SZEGED Kossuth Lajos sugárút 64-66. Vezetékjog 325 m2 területre		
2148		kivett beépítetlen terület		0.5327	0.00									
						2148		kivett beépítetlen terület		0.5407	0.00			
		Összesen:		0.6750	0.00					0.6750	0.00			

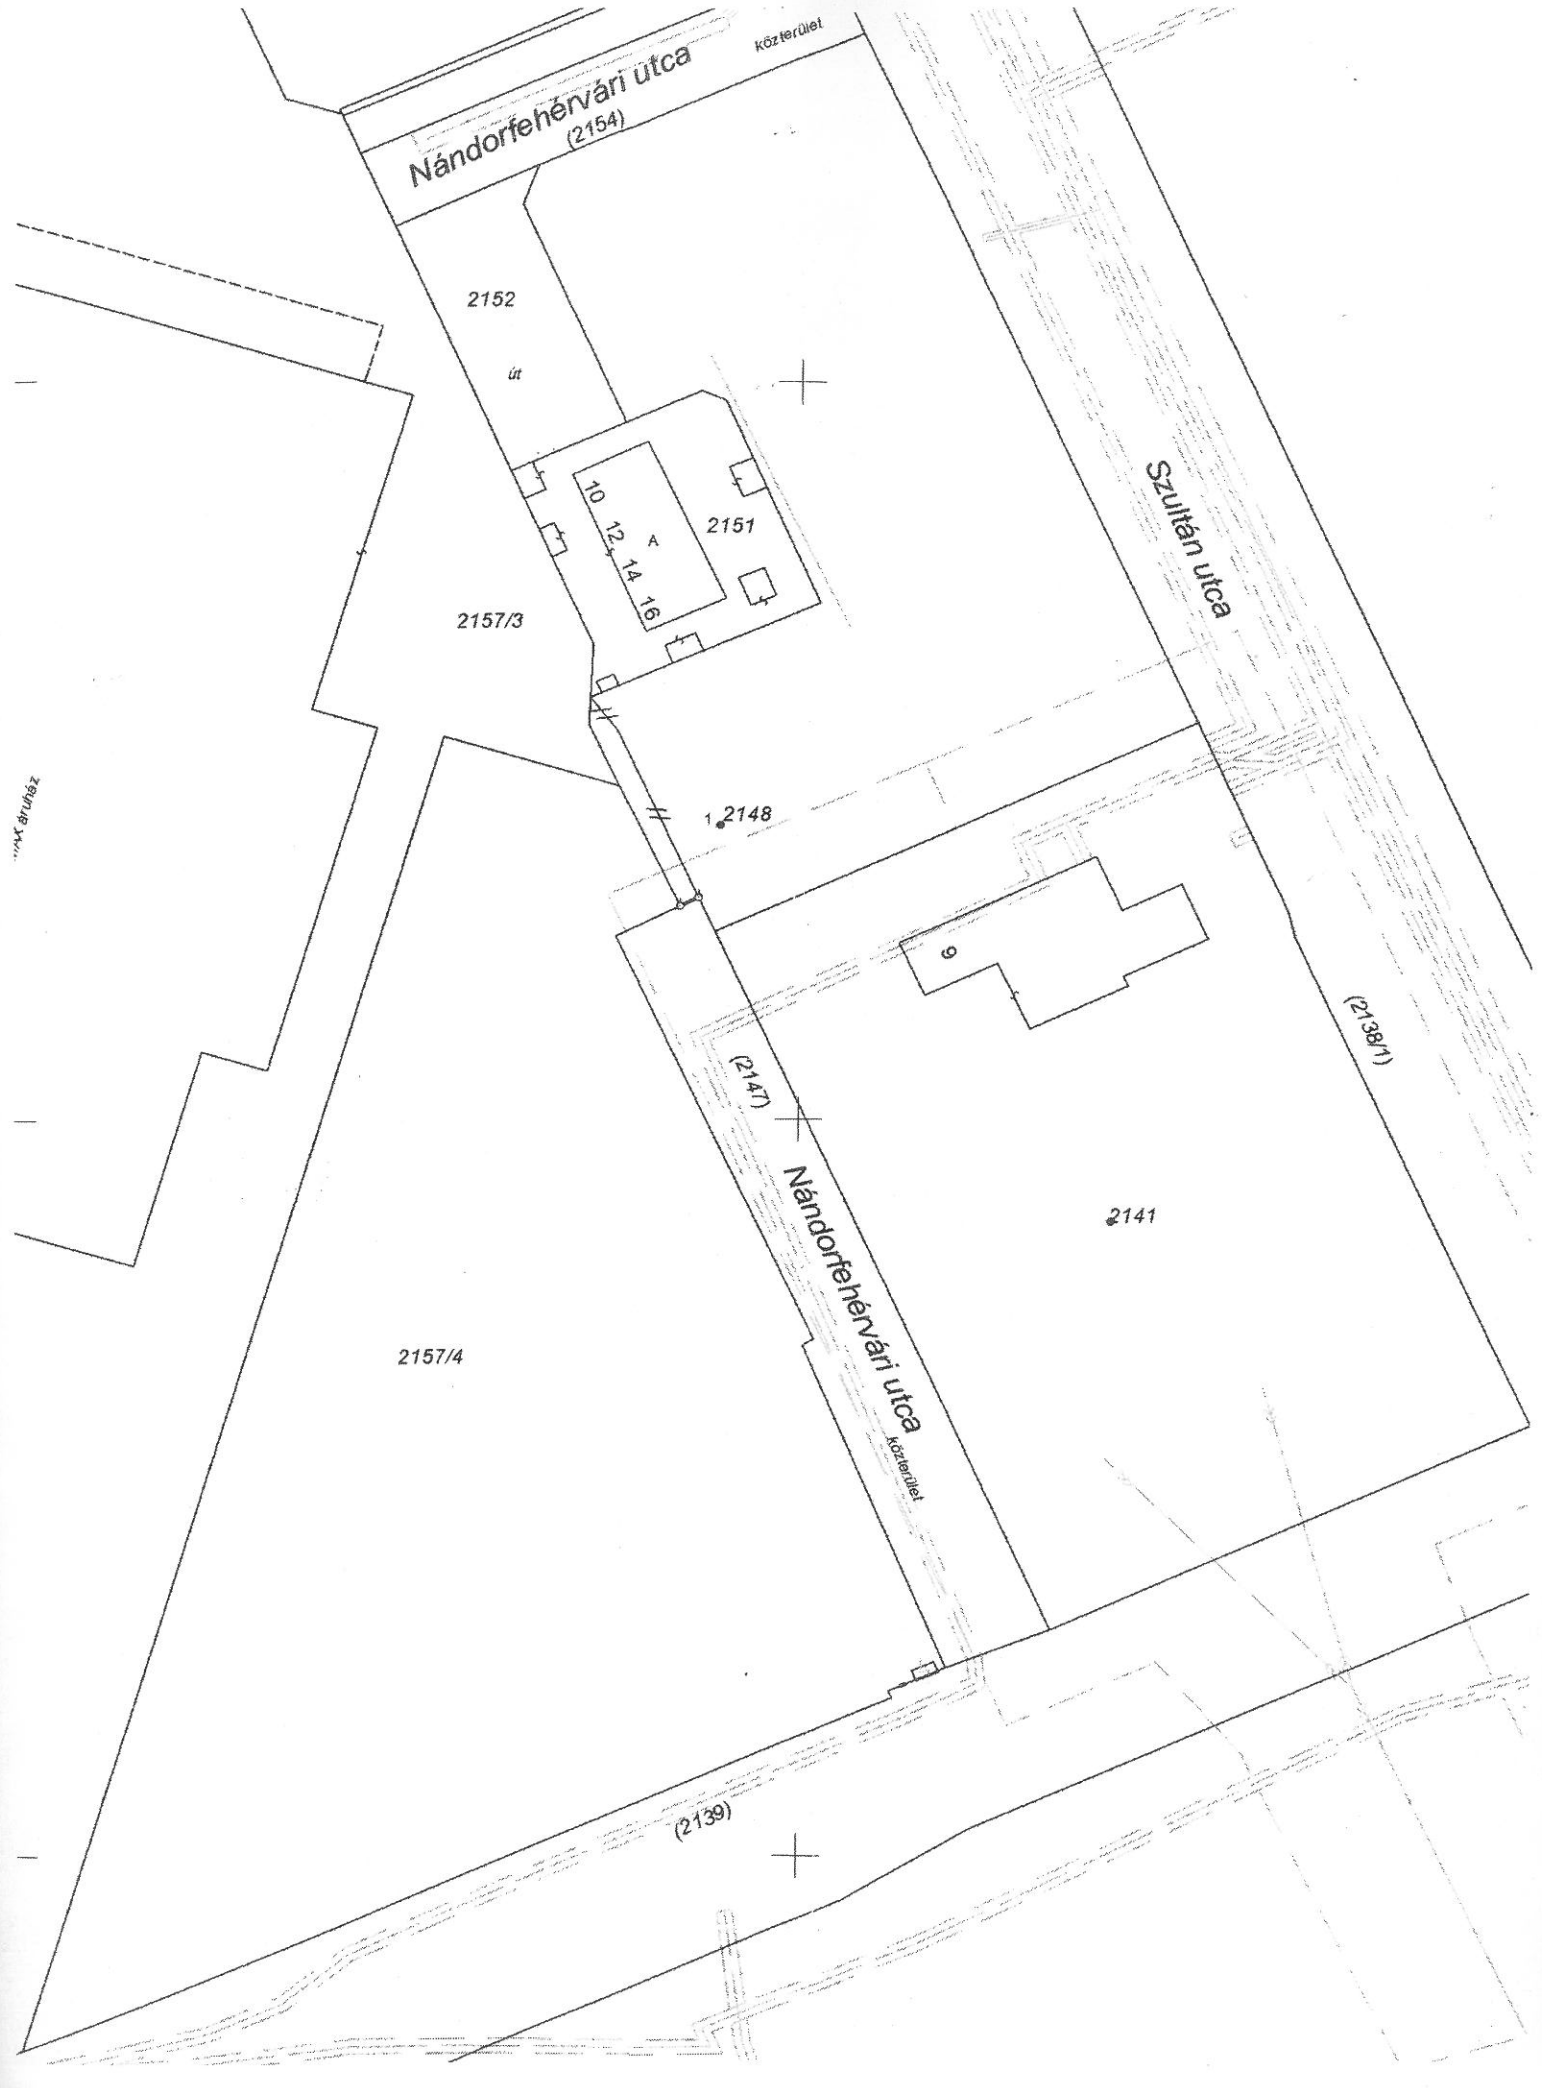

Nándorfehérvári utca  
(2154)  
közterület

2152

út

10  
12  
14  
16  
A

2151

2157/3

1.2148

6

(2147)

Nándorfehérvári utca  
közterület

Szultán utca

(2138/1)

2141

2157/4

(2139)

NYK BÜRO