

2. sz. melléklet

Földinfo Kft.

6000-Kecskemét, Csányi J. krt. 12. III/21.

Munka száma: 35/2021.

543/426/2021

KECSKEMÉT

külterület

Adatszolg. ikt.sz.: 541/418/2021.

541/484/2021.

VÁLTOZÁSI VÁZRAJZ

a 0979/17, :/99, :/100, :/101, :/109, :/110 helyrajzi számú

földrészletek megosztásáról

M= 1:2000

A vázrajz méretek levételére nem alkalmas.


Változás előtti állapot						Változás utáni állapot						Szolgalmi és egyéb jogok	Megjegyzés
Hrsz.	Alrészlet			Terület ha. m ²	AK	Hrsz.	Alrészlet			Terület ha. m ²	AK		
	jel	műv. ága	min. oszt.				jel	műv. ága	min. oszt.				
1	2	3	4	5	6	7	8	9	10	11	12	13	14
0979/17	a	Kivett udvar	-	0.1480	0.00	0979/248	-	Kivett közút	-	0.0378	0.00	Vezetékjog 697 m ² 49715/2009.07.06. 276 m ² 37308/2010.01.11. 64 m ² 63740/2012.09.26. Jogosult: NKM Áramhálózati Kft. 6724 Szeged, Kocsuth Lajos sgt. 64-66.	
	b	Szántó	5	0.1587	1.94		0979/249	a	Fásított terület	5	0.5960		
0979/99	-	Legelő	5	0.3313	2.09	b	Legelő	3	0.0775	1.21			
0979/100	-	Legelő	5	0.8793	5.54	c	Kivett, út	-	0.0622	0.00			
0979/101	a	Fásított terület	5	0.6277	3.26	d	Kivett, udvar	-	0.1480	0.00			
	b	Legelő	3	0.0775	1.21	f	Szántó	5	0.1587	1.94			
				0.7052	4.47	g	Legelő és út	5	1.2437	7.84			
0979/109	-	Kivett út	-	0.2988	0.00					2.2861	14.09		
0979/110	-	Kivett út	-	0.0682	0.00	0979/250	-	Kivett, út	-	0.2656	0.00		
Összesen:				2.5895	14.04					2.5895	14.09		

A változás akaratunknak megfelelően történt:

Abrázolás előtt látna garáncu! M535/6/2022.
A művelési ág és a minőség osztály megjelölése és ábrázolása, a kataszteri tiszta jövedelem számítása helyes, az adatok a föld-minősítési eljárás eredményének megfelelően kerültek feltüntetésre.

Kecskemét, 2021. 04. 14. nap

Záradékoló:

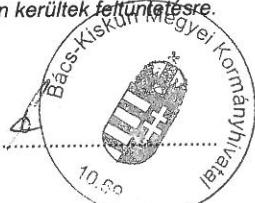

Kecskemét, 2021. február 26.

FÖLDINFO


Földmérő, Ingatlanrendező
Ingatlanforgalmazó és Szolgáltató Kft.
6000 Kecskemét, Csányi J. krt. 12. III/21.
Cég. sz.: 08-09-112654
Adószám: 15228197-2-03
Tel: 06-70/164-59186, 06-70/213-4664

Készítő:

Boda Menyhért
Földmérő ig. száma: 6357/2013

A helyrajzi számozás és a területszámítás helyes. Ez a záradék a keltezésétől számított egy évig hatályos.

2021-04-14
Kecskemét, 2021. hó nap

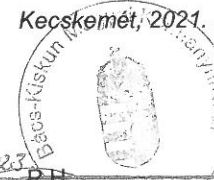

Záradékoló:

Szénásné Ország Krisztina


Ing.rend.min.sz.:
Szénásné Ország Krisztina
IRM:1680/2001

Minőséget tanúsító:

Székely Lajos
Ing. rend. min. száma: 2391/2020
Földmérő ig. száma: 6967/2015

Ing.rend.min.sz.:
Záradékoló
1680/2001

10.91.

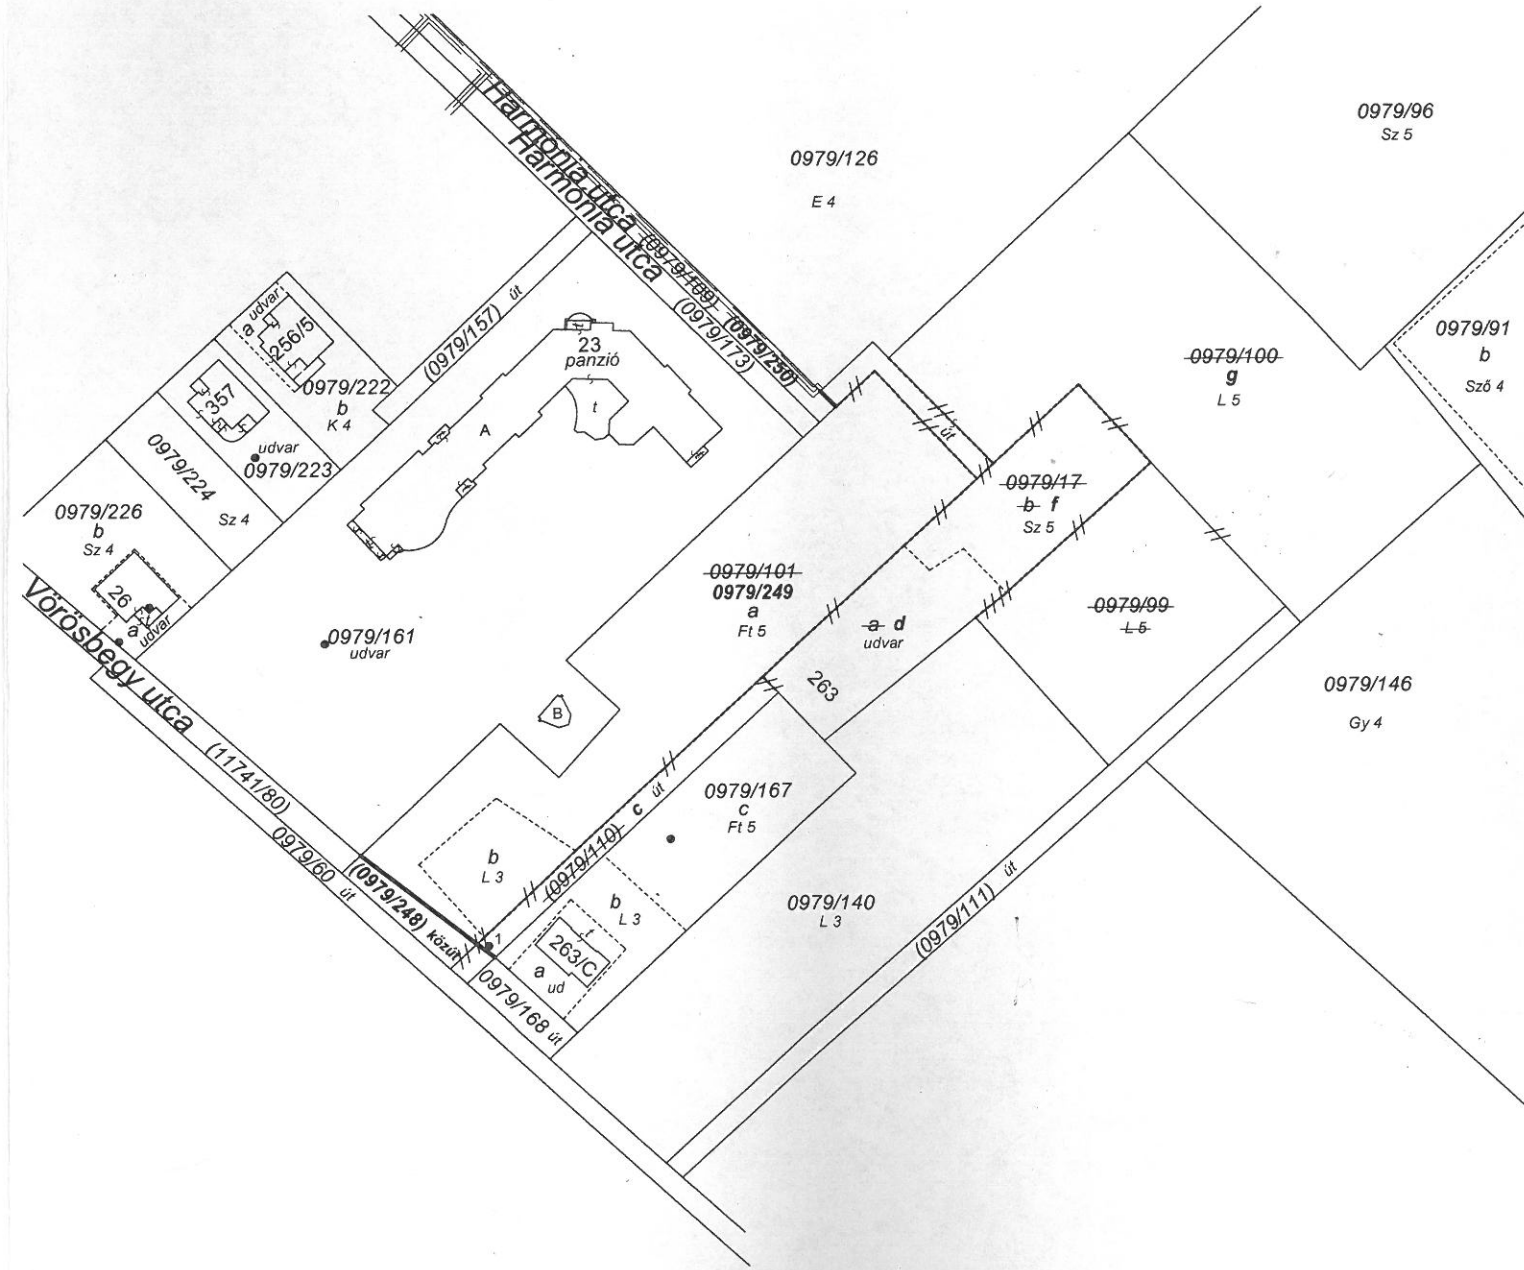

Címkoordináták			
Hrsz.	Psz.	Y	X
0979/249	1	694073	170212

A telekalakítást a 543/426/2021 számú határozatomban foglaltak szerint engedélyezem. Az engedély a hozzá tartozó változási vázrajzzal együtt a határozat véglegessé válásától számított egy évig hatályos.
2023 JAN 27

A záradék az újzáradékolás keltezésétől számított egy évig hatályos.
2023 JAN 27
PH. Záradékoló
Ing.rend.min.sz.: 1680/2001