





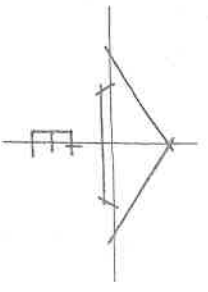

46/2024. (VI. 18.) KATAVORAK
 melléklet

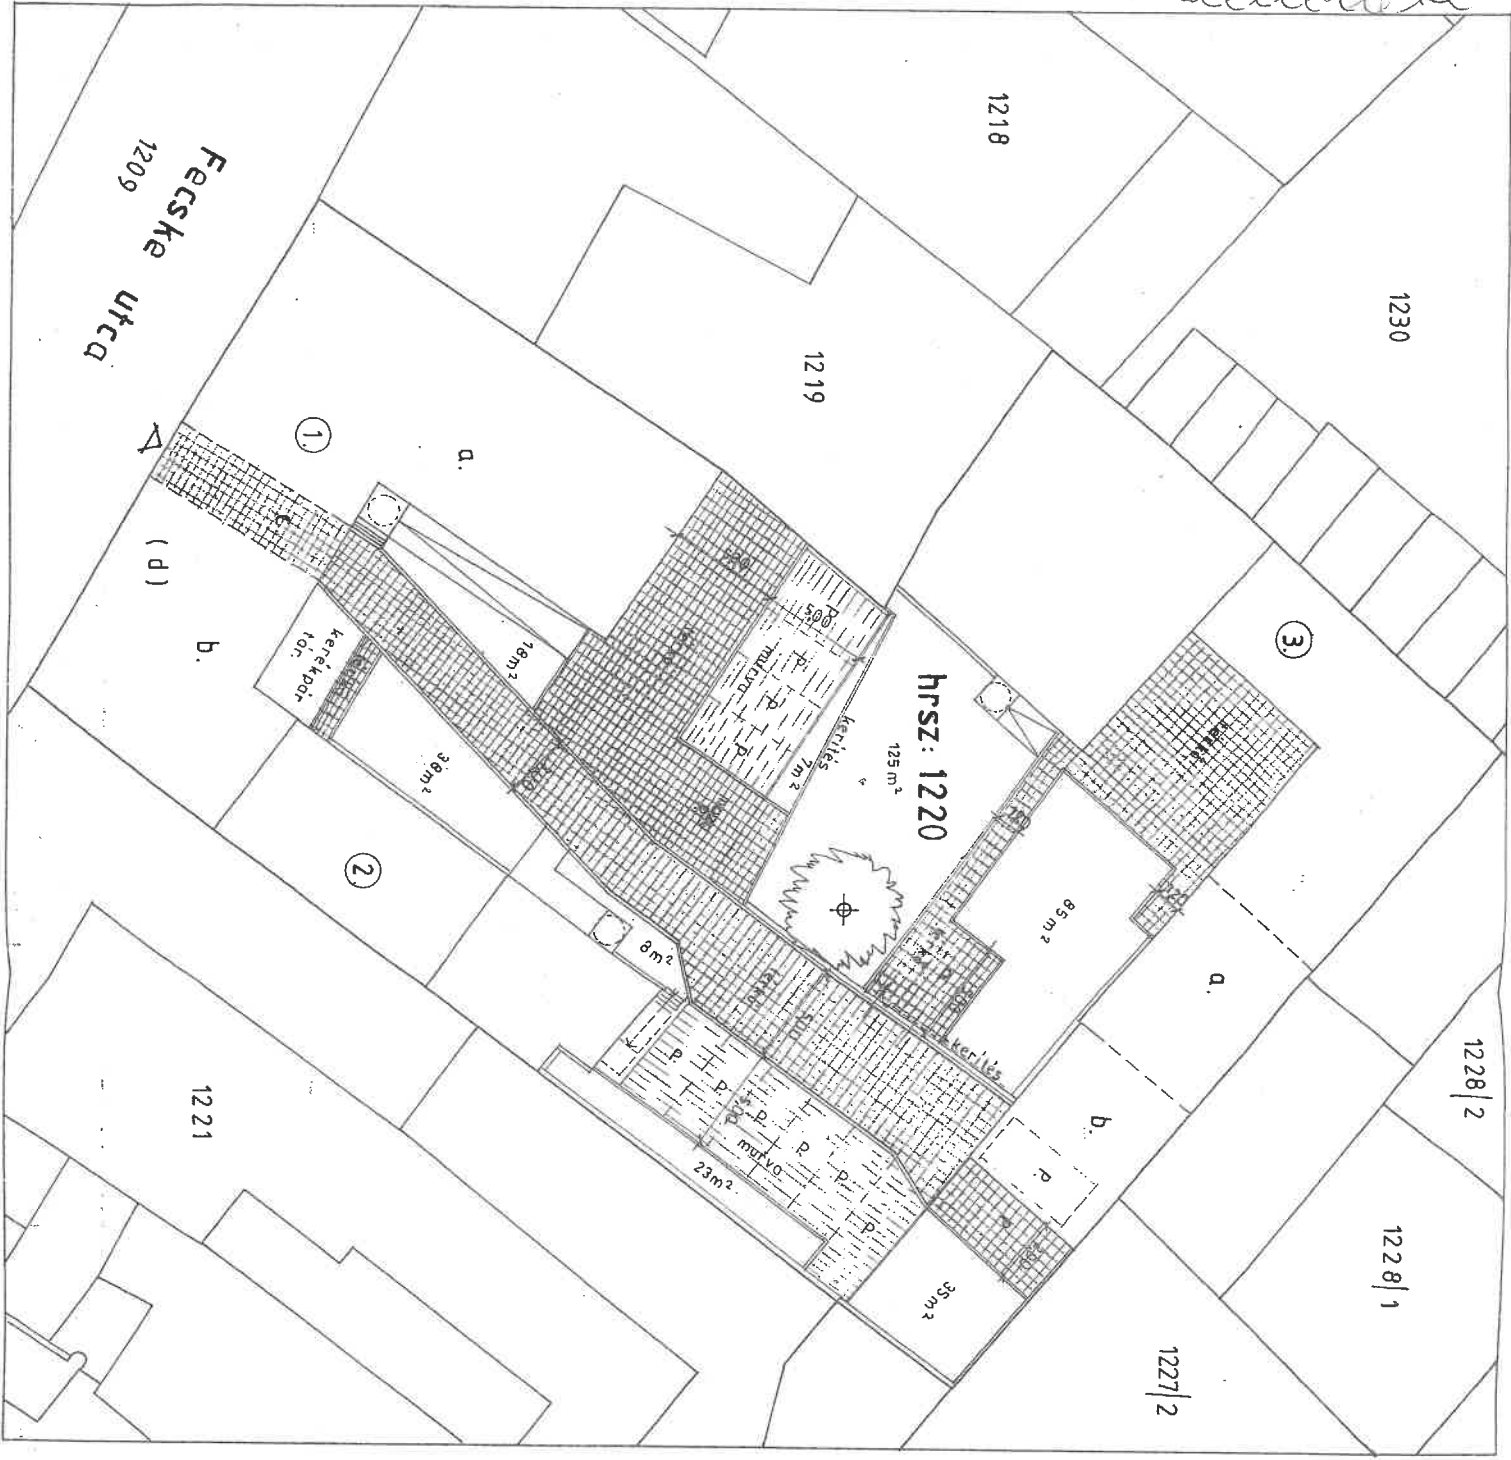

HELYSZÍNRAJZ M=1:250

-  TÉRKÖ BURK
-  MURVA BURK
-  ZÖLDFELÜLET 339 m²
-  P PARKOLÓ

<p>praxis</p> <p>Praxis-Szilágyi Mériáné Kft 6000 Kecskemét, Fővámhí Dóme tér. 14. Tel.: 76/527-407 e-mail: praxis.szilagy@praxis.com</p>		<p>Tervezői: K-1</p>
<p>Létesítendő megnevezés: NAPPALI INTÉZMÉNY ÉS KÖZÖSSÉGI GONDOZÓ ÉPÜLET III. ÜTEM</p>		
<p>Létesítési év: 2024.03.14.</p>		
<p>Tervezői megnevezés: KÖRNYEZETRENDEZÉSI HELYSZÍNRAJZ</p>		
<p>Megbízó: RÉV Személyi-beteg-segítő Szolgálat 6000 Kecskemét, Fecske utca 20.</p>		
<p>Építés helye: HRSZ: 1220 Fecske utca 20.</p>		
<p>Tervező: Tóthné Szilágyi Ágóra ökl. építészmérnök ÉVI 03-0113, SZÉB6 03-0113-TE 03-0113</p>		