


5. melléklet¹

Villamosenergiaellátási hálózatok területi lehatárolása

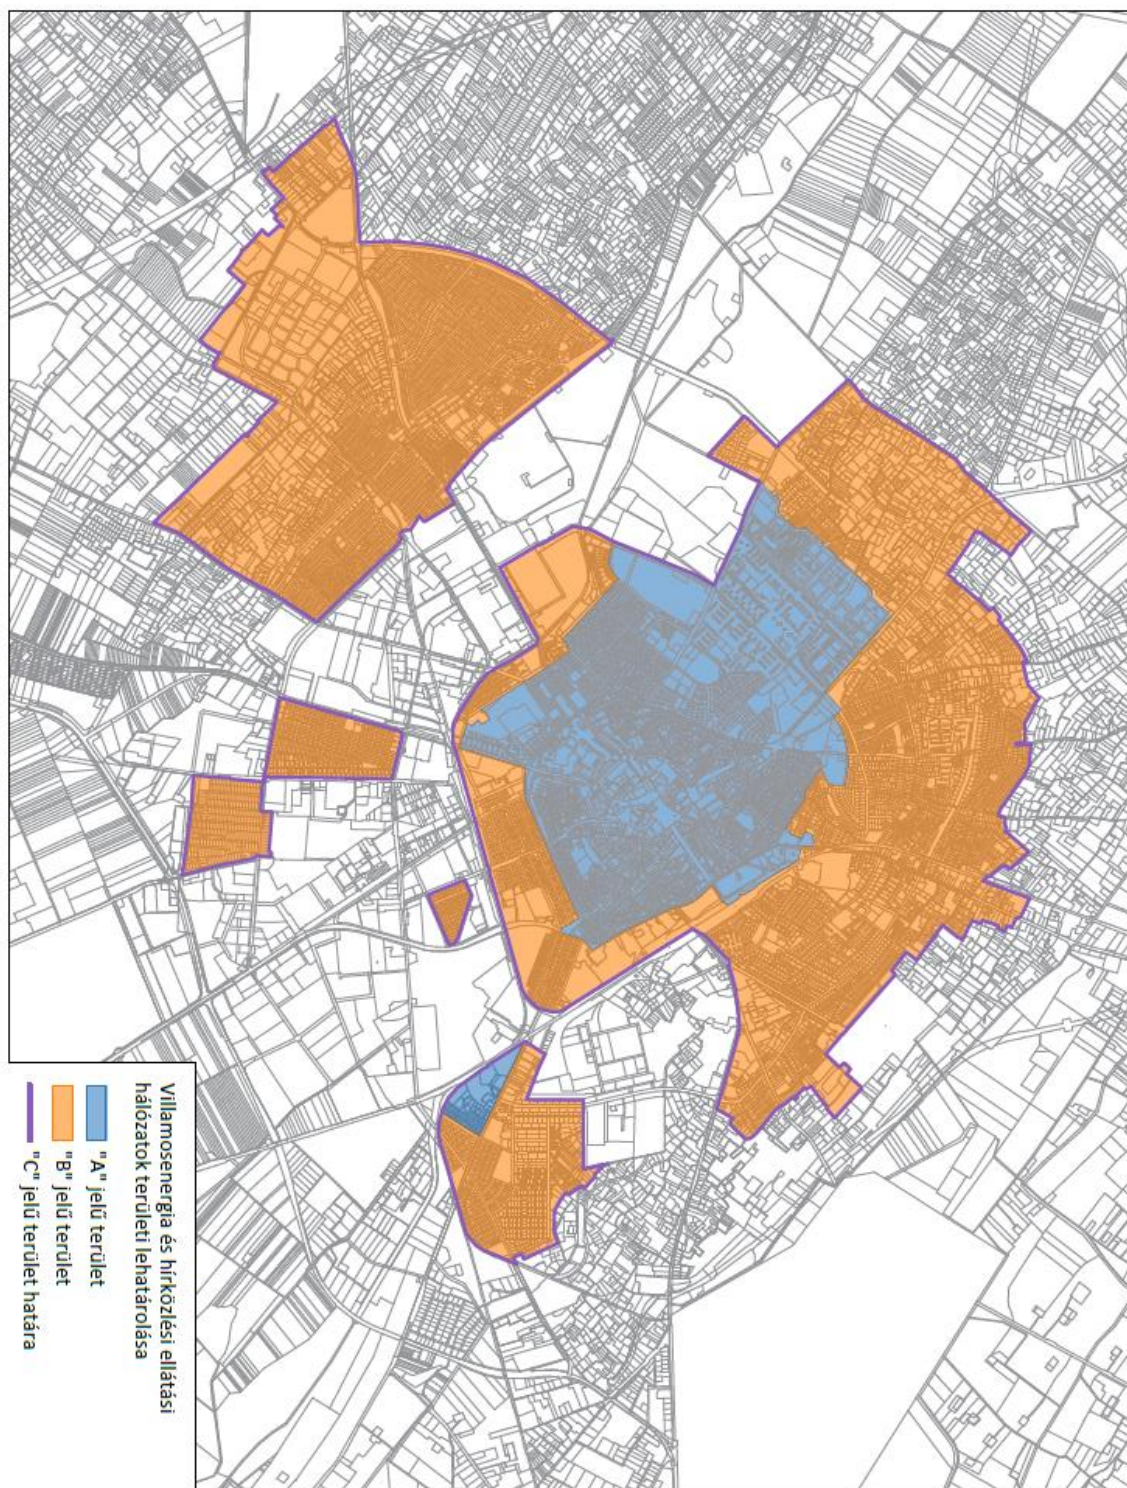

¹ Módosította: 6/2020. (II.13.) önkormányzati rendelet 3.§ (6) bekezdése. Hatályba lép: 2020. március 14.