
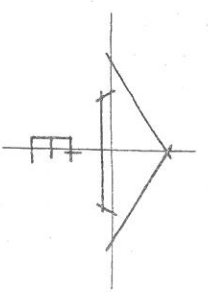


2024. (IV. 18.) katasztrófa
 melléklet

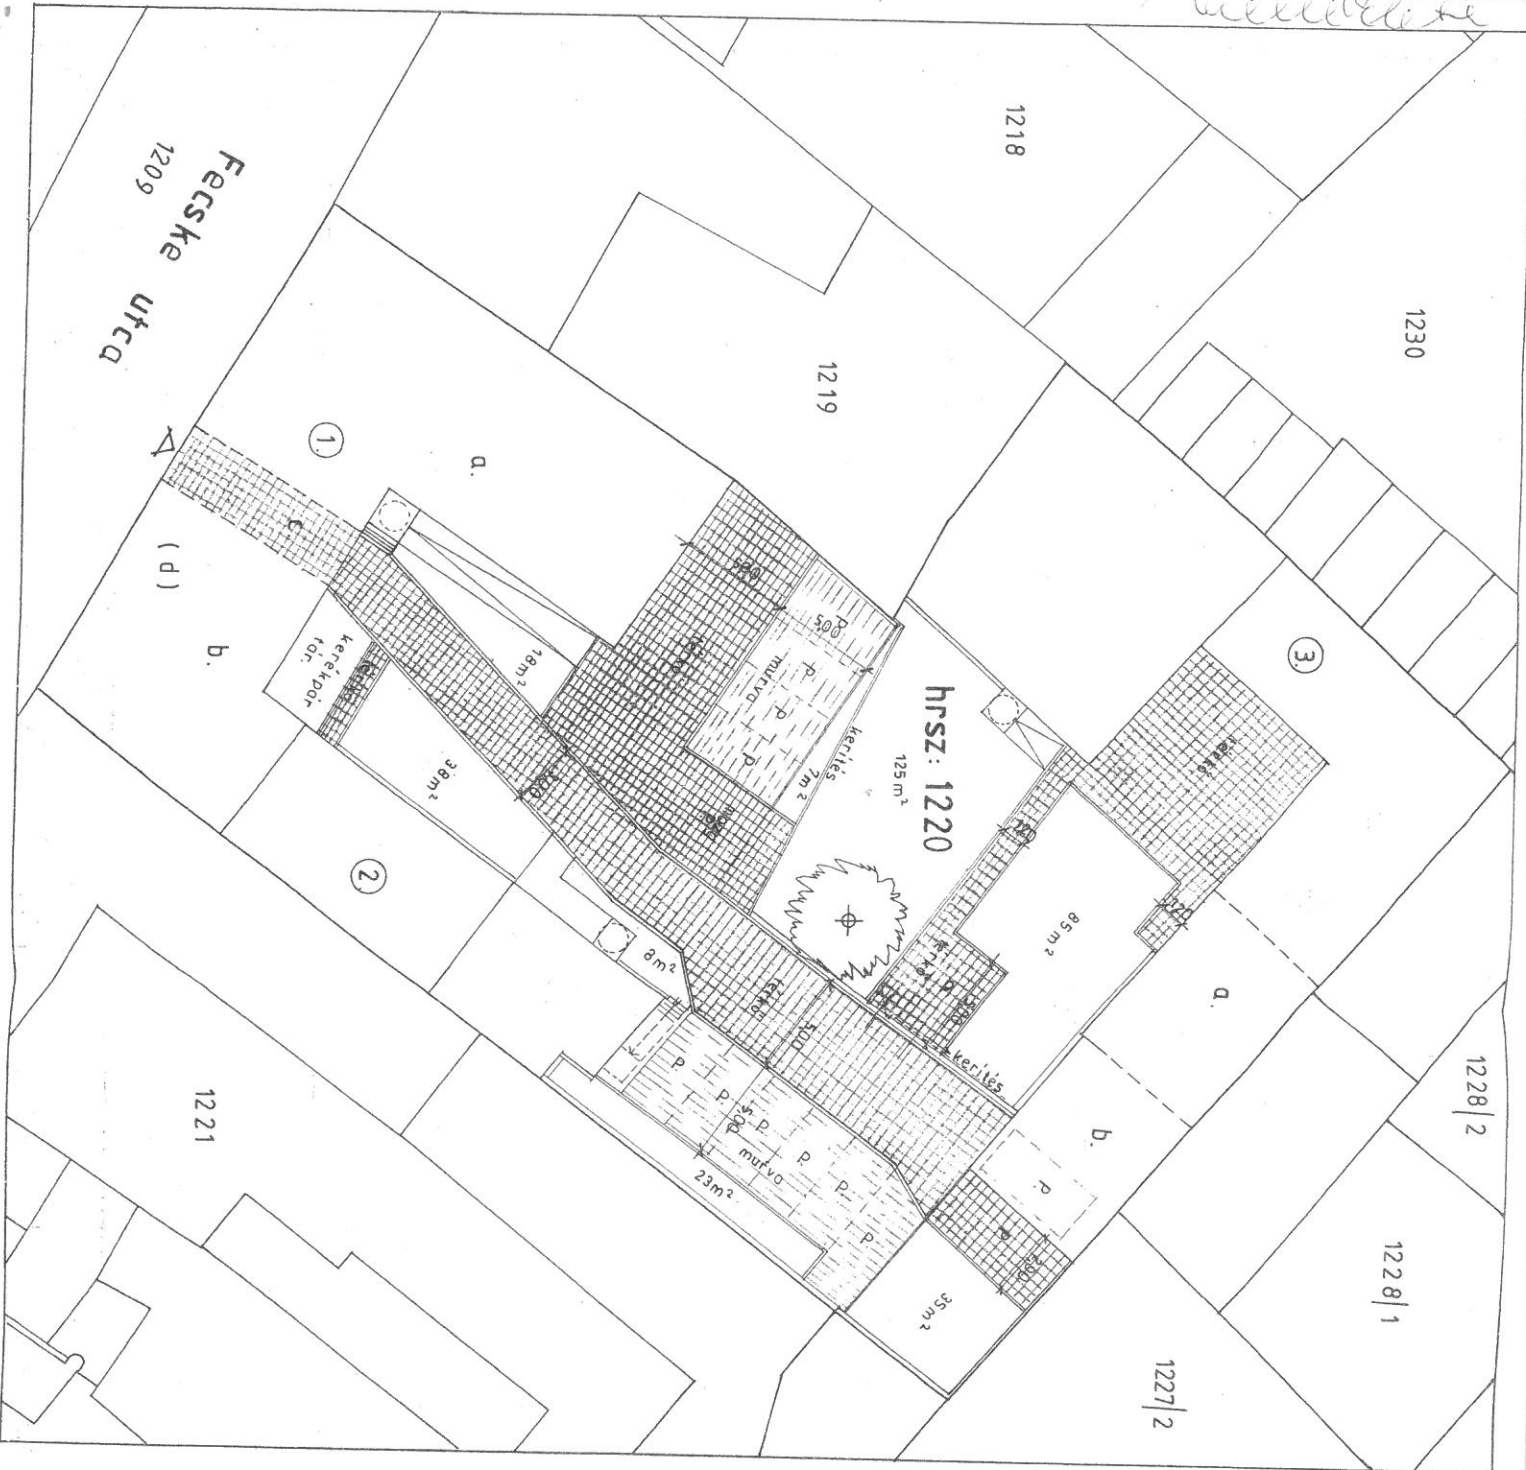

HELYSZÍNRAJZ M=1:250

-  TÉRKÖ BURK.
-  MURVA BURK.
-  ZÖLDFELÜLET 339 m²
-  P PARKOLÓ

praxis		Tervező:
Praxis-Szigeti Mérnöki Kft. 6000 Kecskemét, Horváth Dome krt. 14. Tel.: 76/227-407 e-mail: praxis.szigeti@gmail.com		K-1
Létesítendő megnevezése:		
NAPPALI INTÉZMÉNY ÉS KÖZÖSSÉGI GONDOZÓ ÉPÜLET III. ÜTEM		
2024.03.14. M=1:500		
Tervep megnevezése: Áttekintési kivétel: lev.		
KÖRNYEZETRENDEZÉSI HELYSZÍNRAJZ		
Megbízó:	REV Szenvedélybeteg-segítő Szolgálat 6000 Kecskemét, Fecske utca 20.	
Építés helye:	6000 Kecskemét, Fecske utca 20. HRSZ:1220	
Tervező:	Tóthné Szigeti Ágóta ökl. építészmérnök É/1.03-0113; SZES6-03-0113; TÉ 03-0113	