


FLÖTERJEOSTE'S MELLEXLE

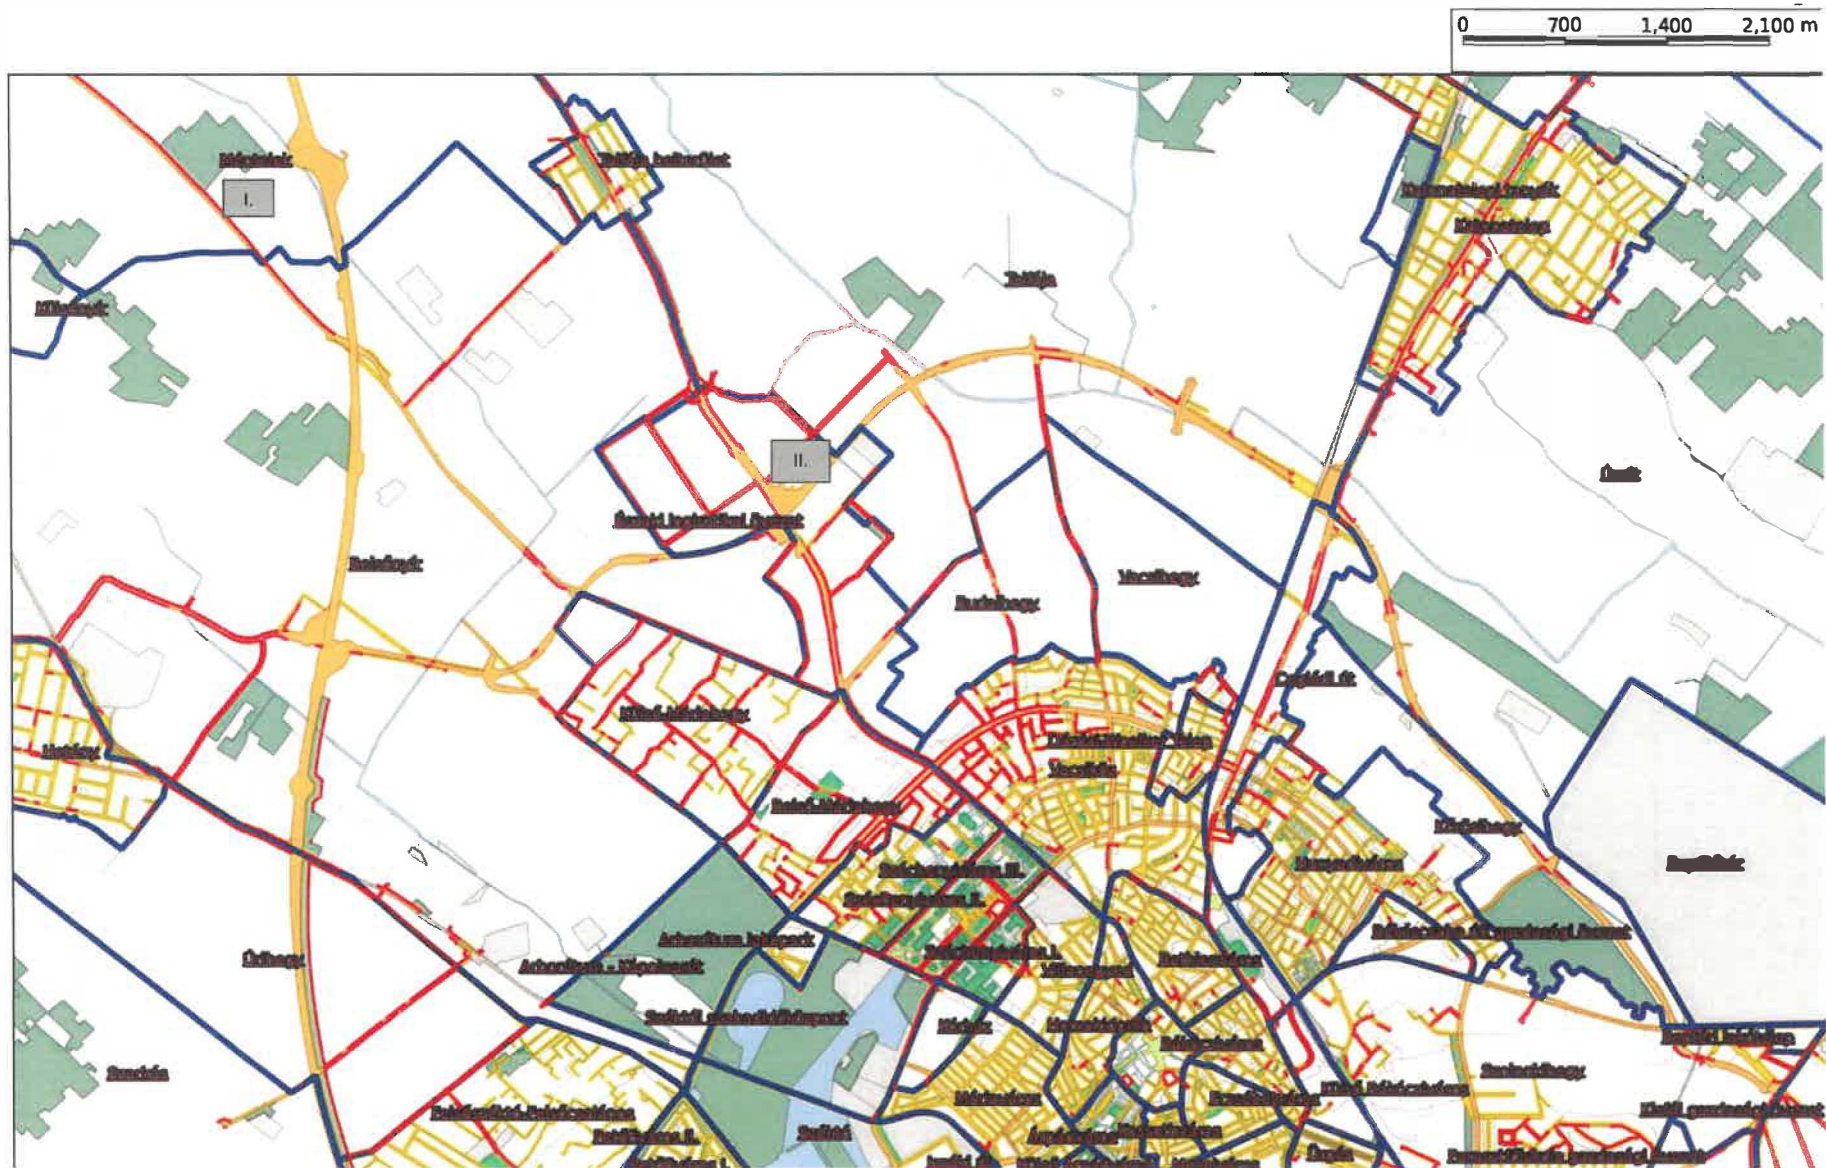

Geo World-Tech Kft.

1112 Budapest, Rétköz u. 43/a.

A munkavégző neve

Munkaszám:

18/2025

Kecskemét

Város

külsőterület


Adatszolgáltatás iktatószáma: 541/1175/2025

VÁLTOZÁSI VÁZRAJZ

az 0220/381 helyrajzi számú földrészlet megosztásáról

M=1:3000

A vázrajz méretek levételére nem alkalmas.

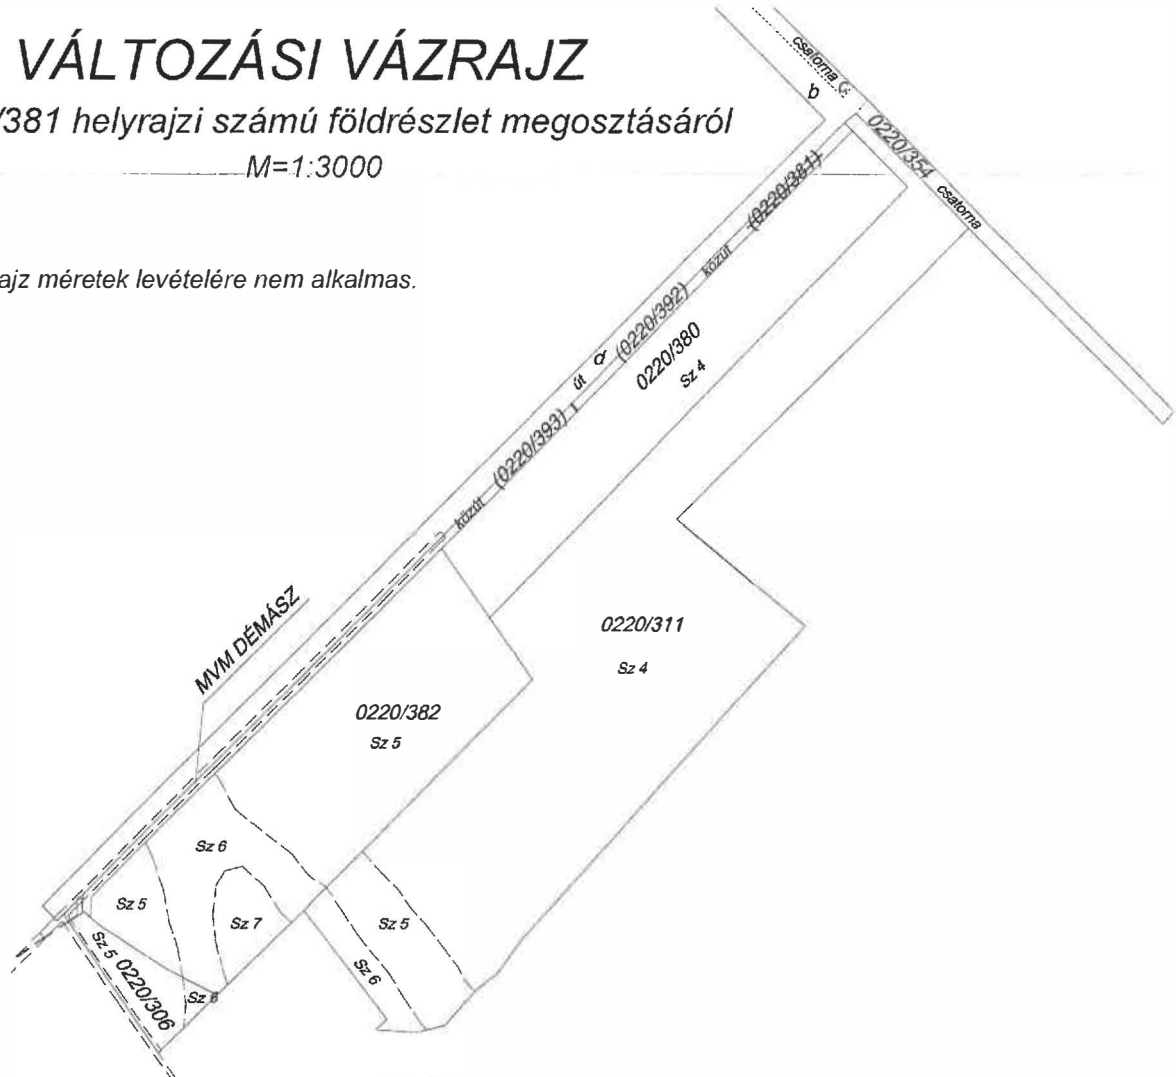

Változás előtti állapot						Változás utáni állapot							Megjegyzés		
Hrsz.	Alrészlet			Terület	AK	Hrsz.	Alrészlet			Terület	AK	Szolgalmi és egyéb jogok			
	jel	műv. ága	min.o.				ha.m²	jel	műv. ága					min.o.	ha.m²
1	2	3	4	5	6	7	8	9	10	11	12	13	14		
0220/381	-	kivett közút	-	0.1676	0.00	0220/392	-	kivett közút	-	0.0697	0.00	MVM DÉMÁSZ ÁRAMHÁLÓZATI KFT. 6724 Szeged Pulz utca 44. Vezetékgig: 309 m² területre Bejegyző hat.szám: 230108/3/2021.10.07			
						0220/393	-	kivett közút	-	0.0980	0.00				
Összesen:				0.1676	0.00					0.1676	0.00				

Budapest, 2025. május 05.

A változás akaratunknak megfelelően történt:

A helyrajzi számozás és a területszámítás helyes.
Ez a záradék a keltezésétől számított egy évig
hatályos.

Kecskemét, 2025. hó nap

Záradékoló:

Ing.rend.min.szám:

Takács Nándor

Készítő, minőséget tanúsító földmérő

földmérő ig. száma: 11239/2023

Ing.rend.min.sz.: 1645/2000

GD-T: 01-8871

P.H.

P.H.