



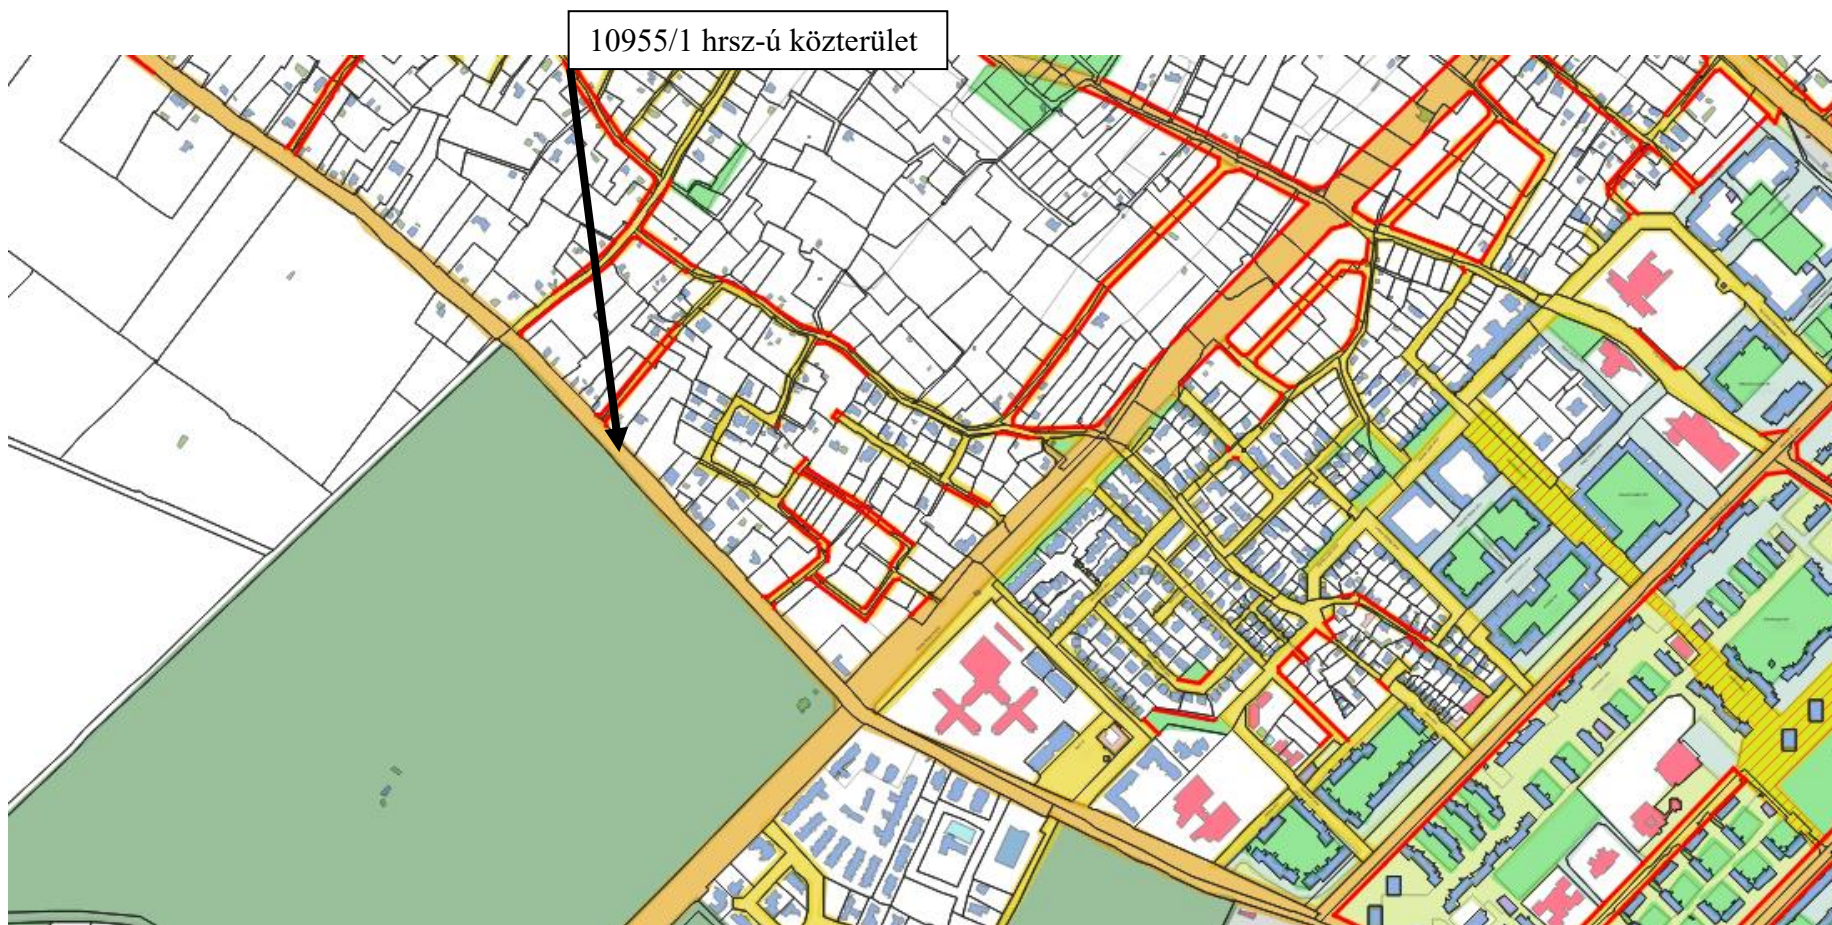

Az elnevezésre javasolt 10955/1 hrsz-ú ingatlan és környezete

019/2 hrsz-ú közterület

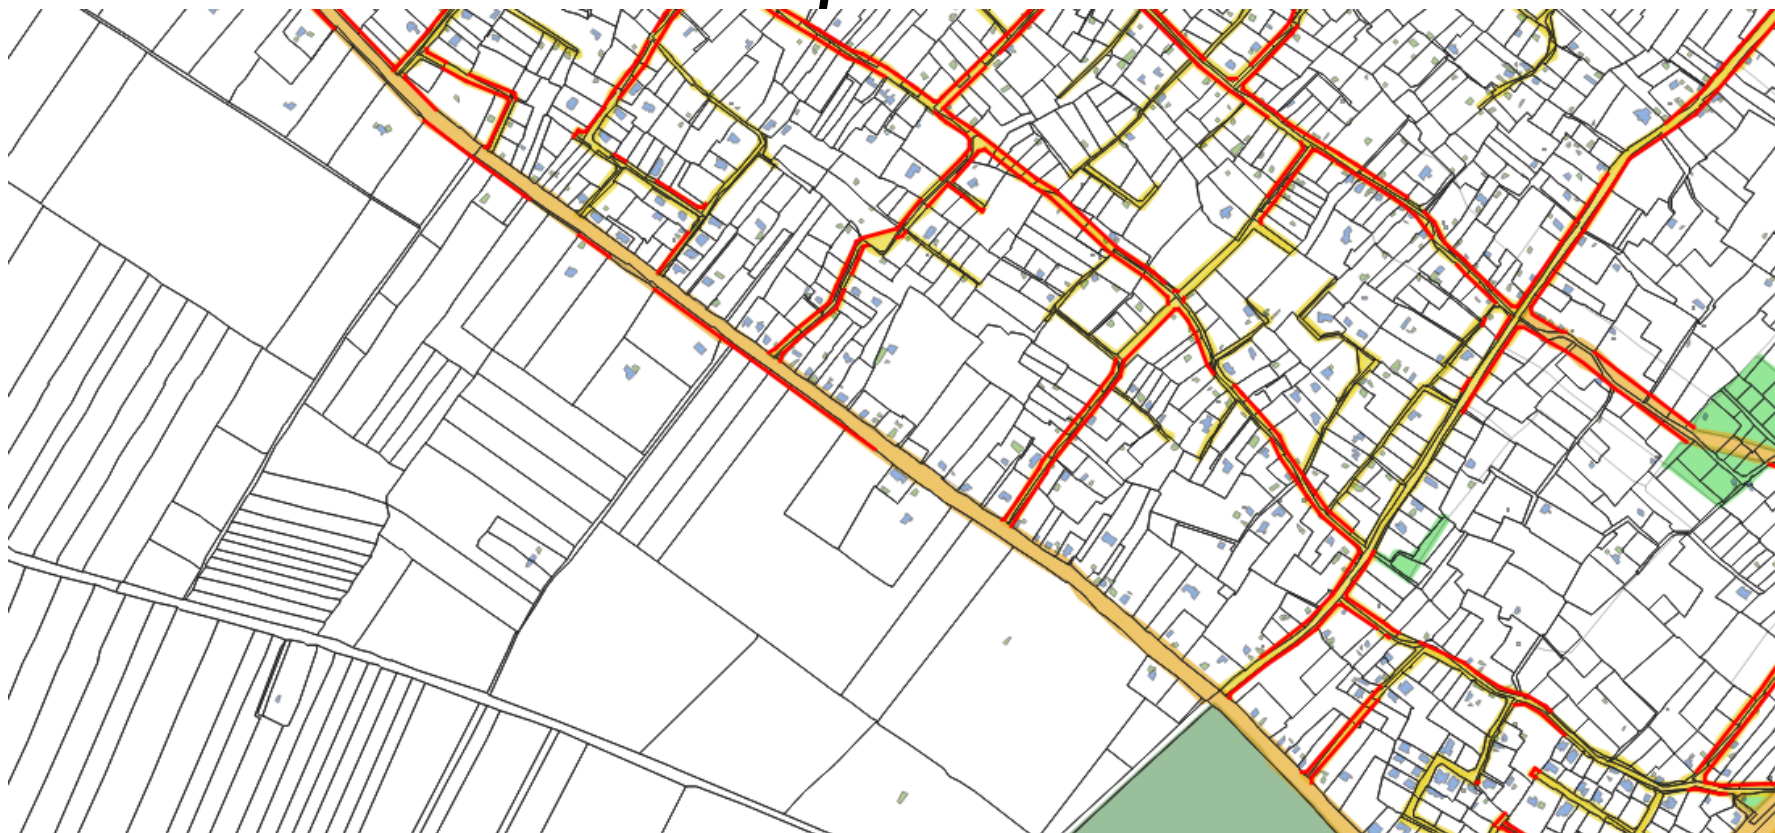


Az elnevezésre javasolt 019/2 hrsz-ú ingatlan és környezete





A 01538/11 hrsz-ú ingatlan vonatkozásában jövőben megvalósuló telekalakítás

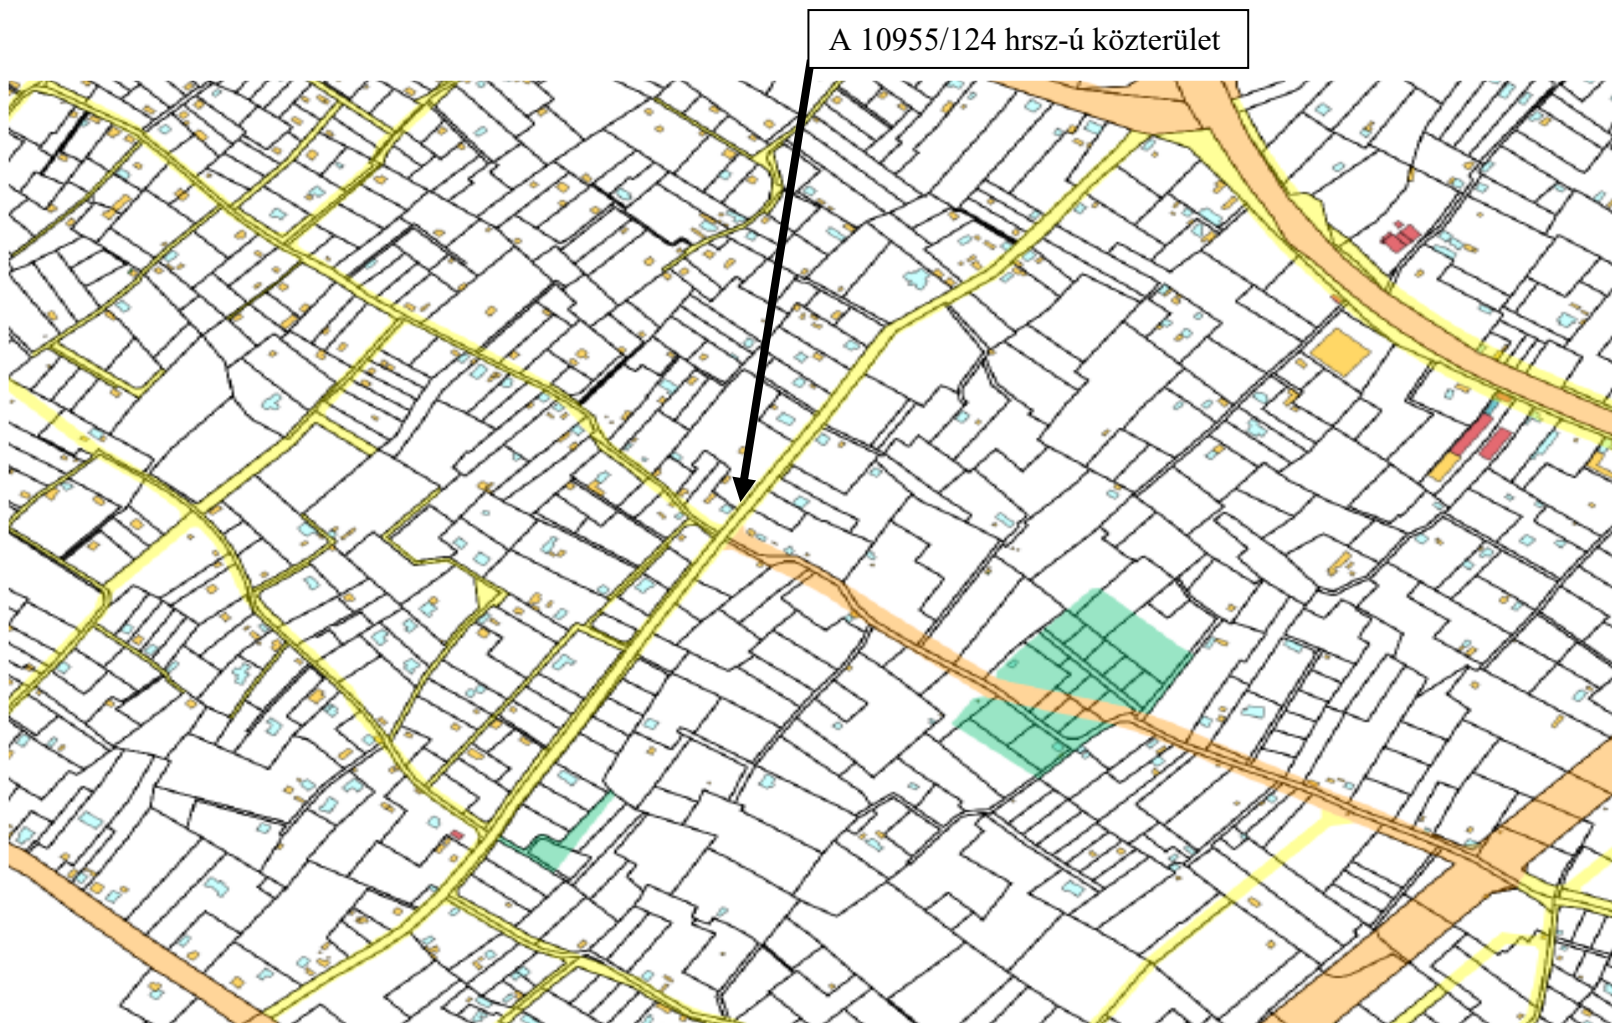

Az elnevezésre javasolt 10955/124 hrsz.-ú ingatlan és környezete