



A megtekintés érdekében
kattintson az aktuális
szelvényre!

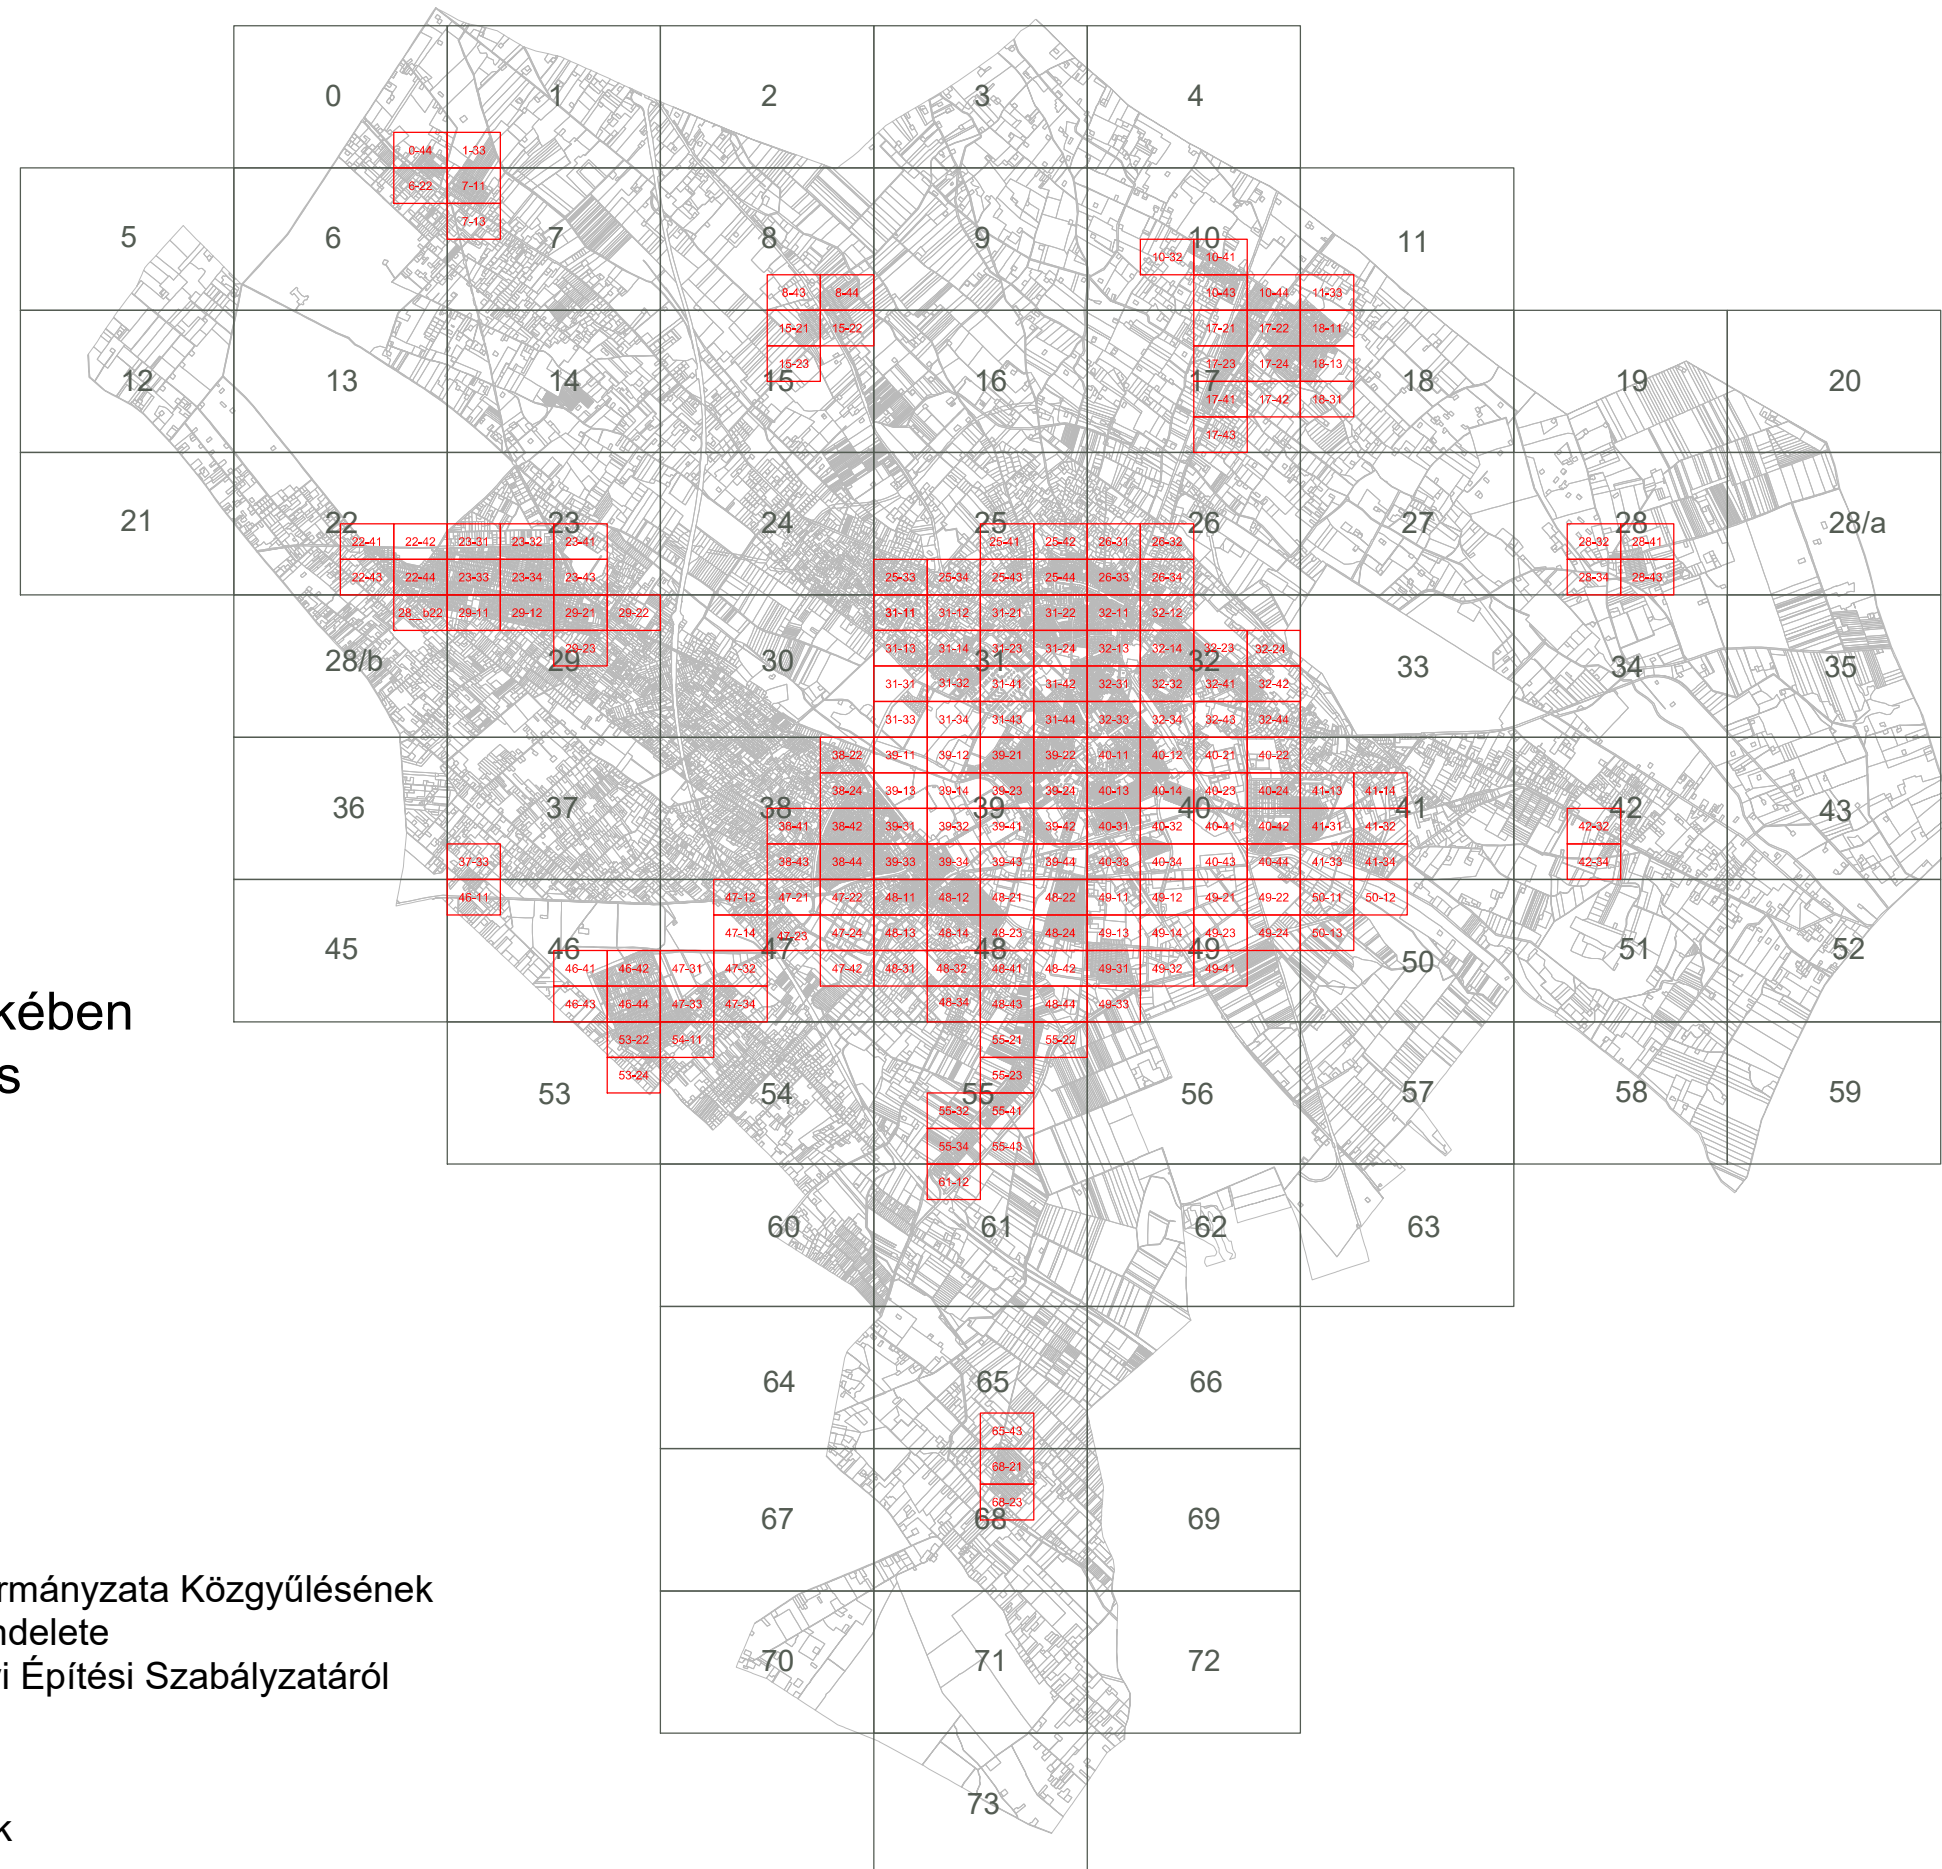

Kecskemét Megyei Jogú Város Önkormányzata Közgyűlésének
33/2015. (XII. 17.) önkormányzati rendelete
Kecskemét Megyei Jogú Város Helyi Építési Szabályzatáról

1. melléklet Szabályozási Terv
Jellemzően beépítésre szánt területek

A megtekintés érdekében
kattintson az aktuális
szelvényre!

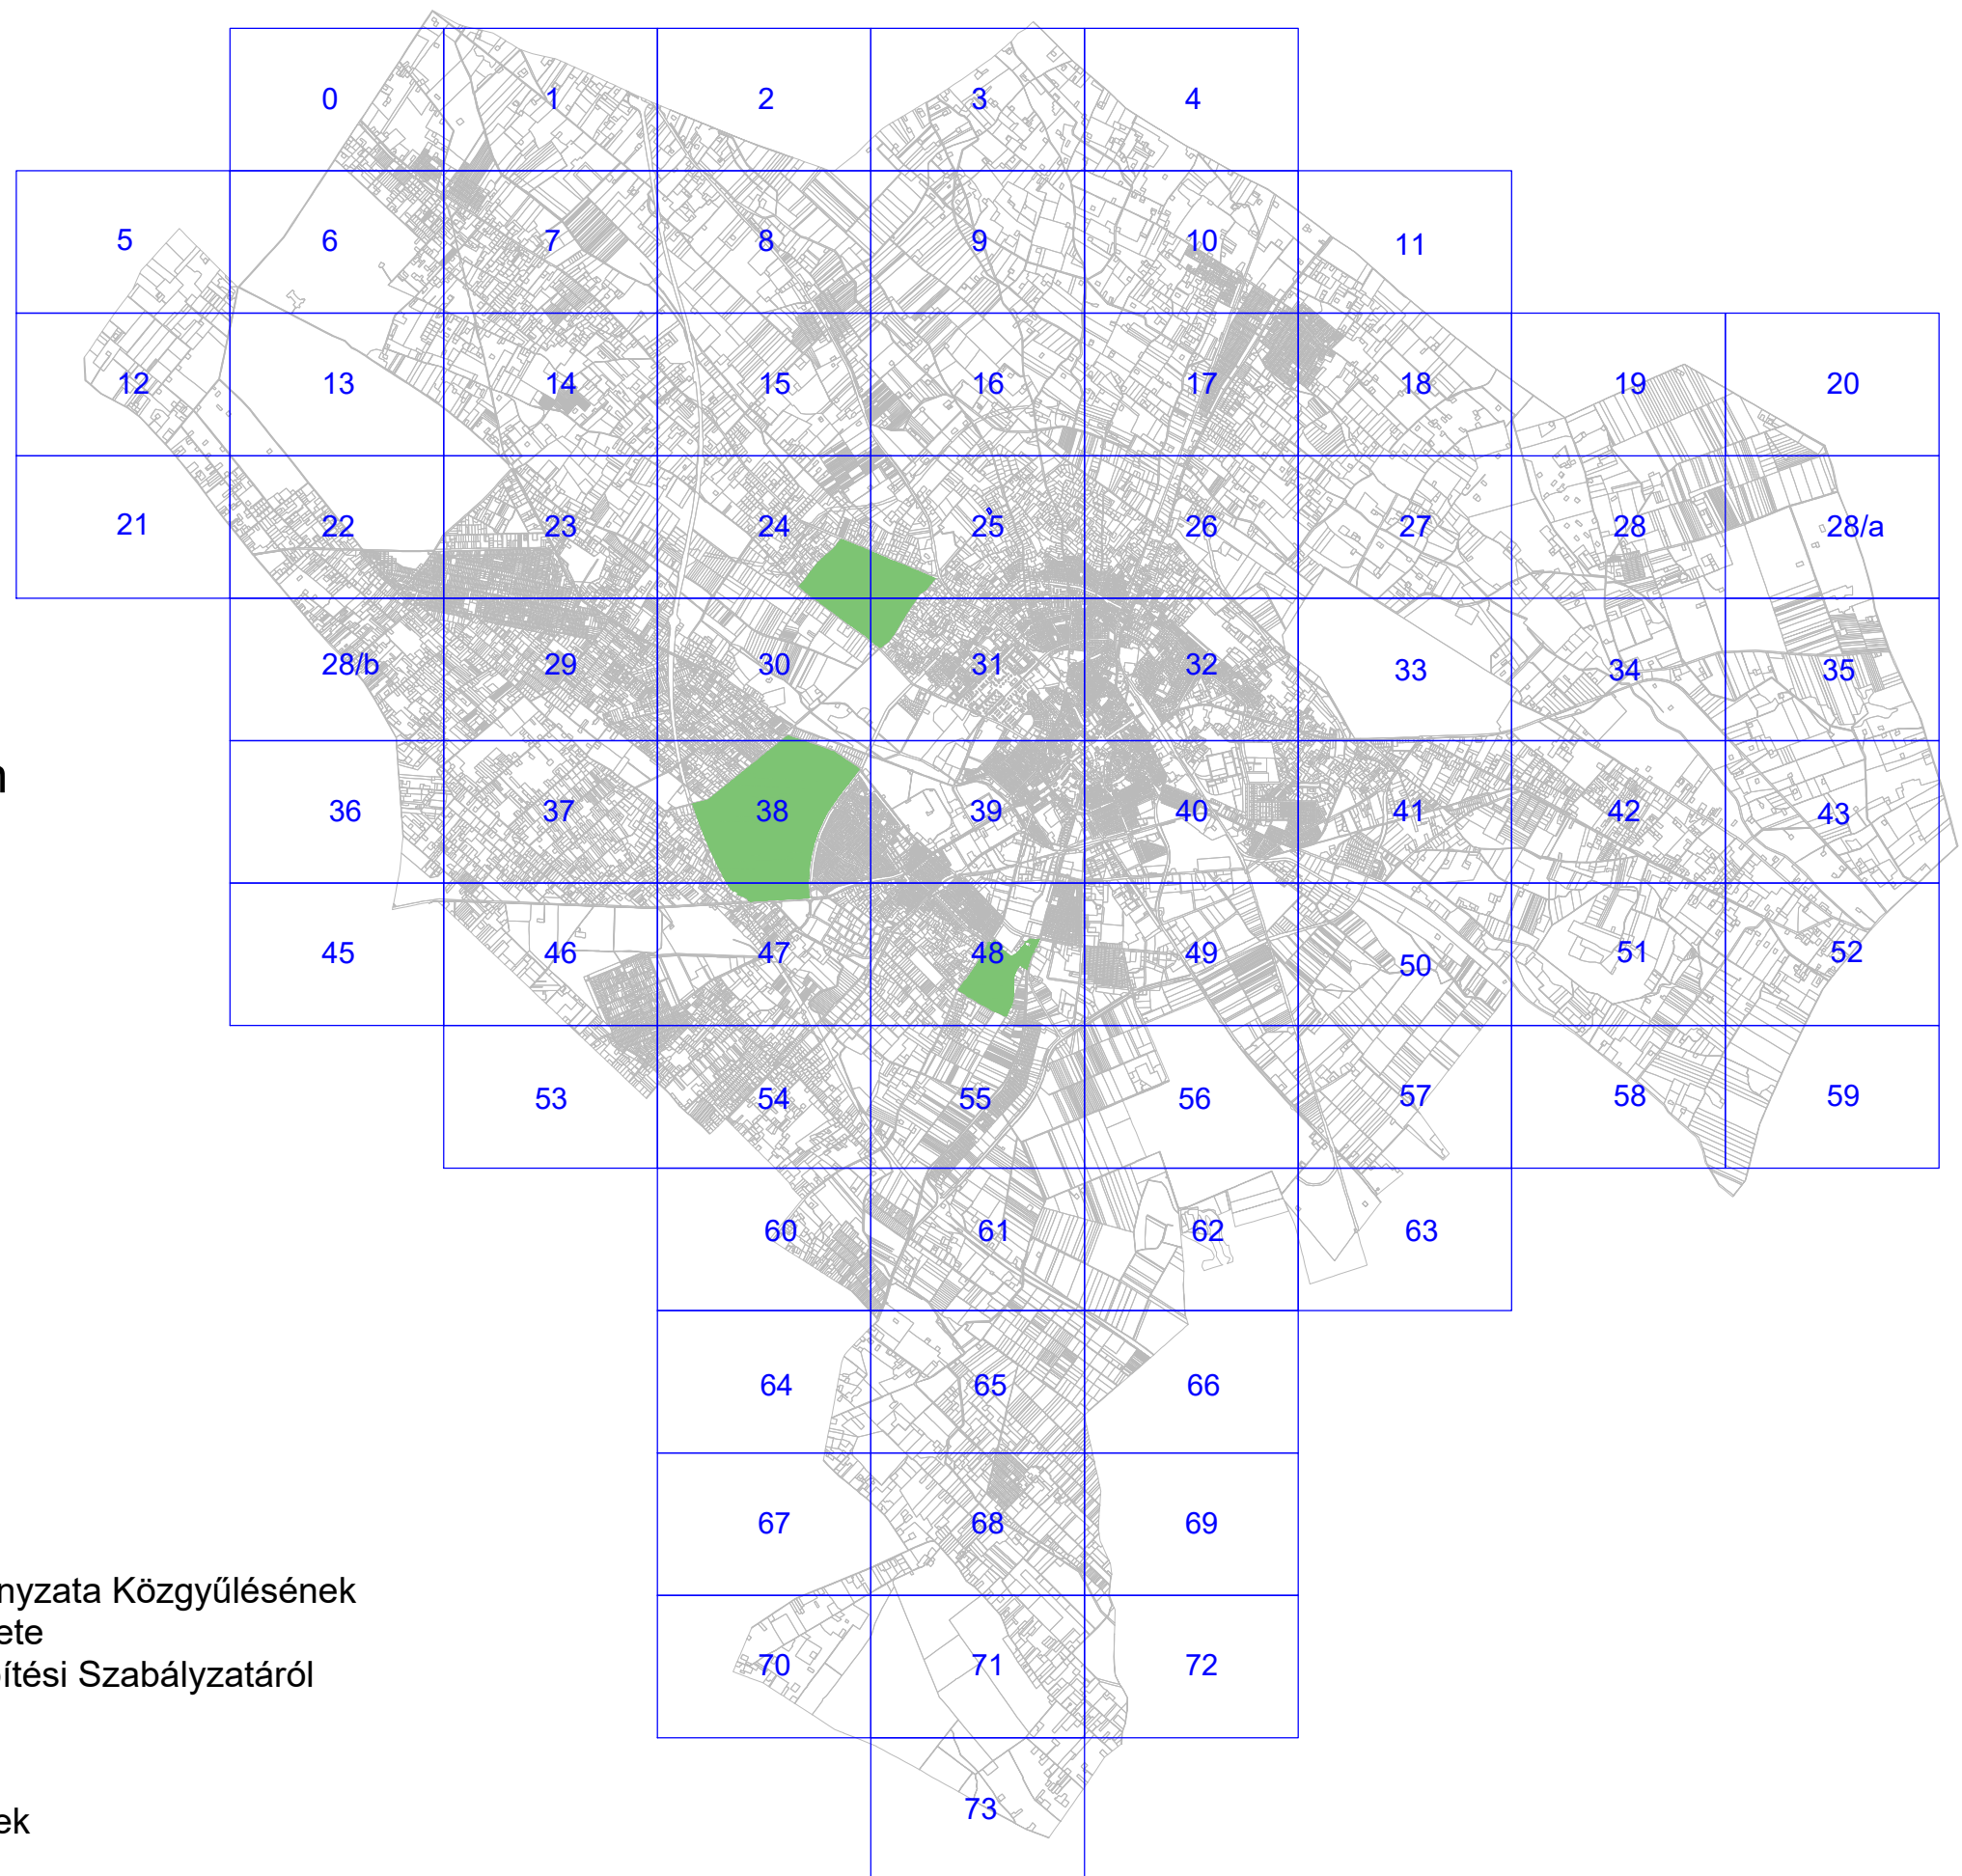

Kecskemét Megyei Jogú Város Önkormányzata Közgyűlésének
33/2015. (XII. 17.) önkormányzati rendelete
Kecskemét Megyei Jogú Város Helyi Építési Szabályzatáról

1. melléklet Szabályozási Terv
Jellemzően beépítésre nem szánt területek

