

Munkaszám: 42 - 2016

16/09/2016 **VÁLTOZÁSI VÁZRAJZ**

a 8374/2, 8372/4, 8363 helyrajzi számú földrészletek újraosztásáról

M=1:2000, helyrajzi szám: 830268, 2016. 09. 16.

területmérési terv a földterület újraosztásáról. Az eredeti terv a földterület újraosztásáról készült, amely a földterület igazgatói engedély alapján készült, és a földterület igazgatói engedély alapján készült.

Változás előtti állapot					Változás utáni állapot					Mégjegyzés		
Hrsz	Alrészlet		Terület		AK	Hrsz	Alrészlet		Terület		AK	Szolgalmi és egyéb jogok
	jel	műv.ága.	műv.ága.	ha m2			jel	műv.ága.	műv.ága.	ha m2		
8372/4	2	kivett üzem és 3 e.ép.	4	2.0273	0.00	8374/2	8	kivett üzem és 7 e.ép.	10	6.0601	0.00	Használati jog 8 m2-re Jogosult: EDF DÉMÁSZ Hálózati Elosztó Kft 6720 Szeged, Klauzál tér 1. (Eredeti hat.50461/2/2008.06.30) III/7. 43981/2/2010.03.30
8374/2		kivett telephely és 4 e.ép.		3.8977	0.00							Használati jog 1 m2-re Jogosult: EDF DÉMÁSZ Hálózati Elosztó Kft 6720 Szeged, Klauzál tér 1. (Eredeti hat.50461/2/2008.06.30) III/8. 43981/2/2010.03.30
8363		kivett közterület		2.3054	0.00							Vezeték jog 58 m2-re Jogosult: EDF DÉMÁSZ Hálózati Elosztó Kft 6720 Szeged, Klauzál tér 1. III/11. 74045/2011.12.20
						8363		kivett közterület		2.1703	0.00	Vezeték jog 2 m2-re Jogosult: EDF DÉMÁSZ Hálózati Elosztó Kft 6720 Szeged, Klauzál tér 1. III/12. 75758/2011.12.20
												Vezeték jog 11 m2-re Jogosult: EDF DÉMÁSZ Hálózati Elosztó Kft 6720 Szeged, Klauzál tér 1. III/6. 74036/2011.12.20
												Vezeték jog 764 m2-re Jogosult: EDF DÉMÁSZ Hálózati Elosztó Kft 6720 Szeged, Klauzál tér 1. III/5. 55524/2011.08.17
												Vezeték jog 1073 m2-re Jogosult: EDF DÉMÁSZ Hálózati Elosztó Kft 6720 Szeged, Klauzál tér 1. III/6. 74036/2011.12.20
												Vezeték jog 2302 m2-re Jogosult: EDF DÉMÁSZ Hálózati Elosztó Kft 6720 Szeged, Klauzál tér 1. III/7. 75750/2011.12.20
												Földmérési jelek elhelyezéséről biztosító használati jog a 46-4174 sz-ű EOVA vízszintes alaponra Jogosult: Bács-Kiskun Megyei Kormányhivatal 6000 Kecskemét, Deák F. tér 3. III/8. 46886/2/2015.06.08
		Osszesen:		8.2304	0.00					8.2304	0.00	

A változás akaratának megfelelően történt:

Nagy Istváné

Készítő:

földmérő ig. száma: 4331/2013

Kecskemét

2016. augusztus 4.

Működési tanúsító:

Ing.rend.műv.szám: 4116/1995


Kecskemét 2016

2016. AUG

Záróközlő: ..... nap

P.H.

Ing.rend.műv.szám: IRMSZ: 1978/2005

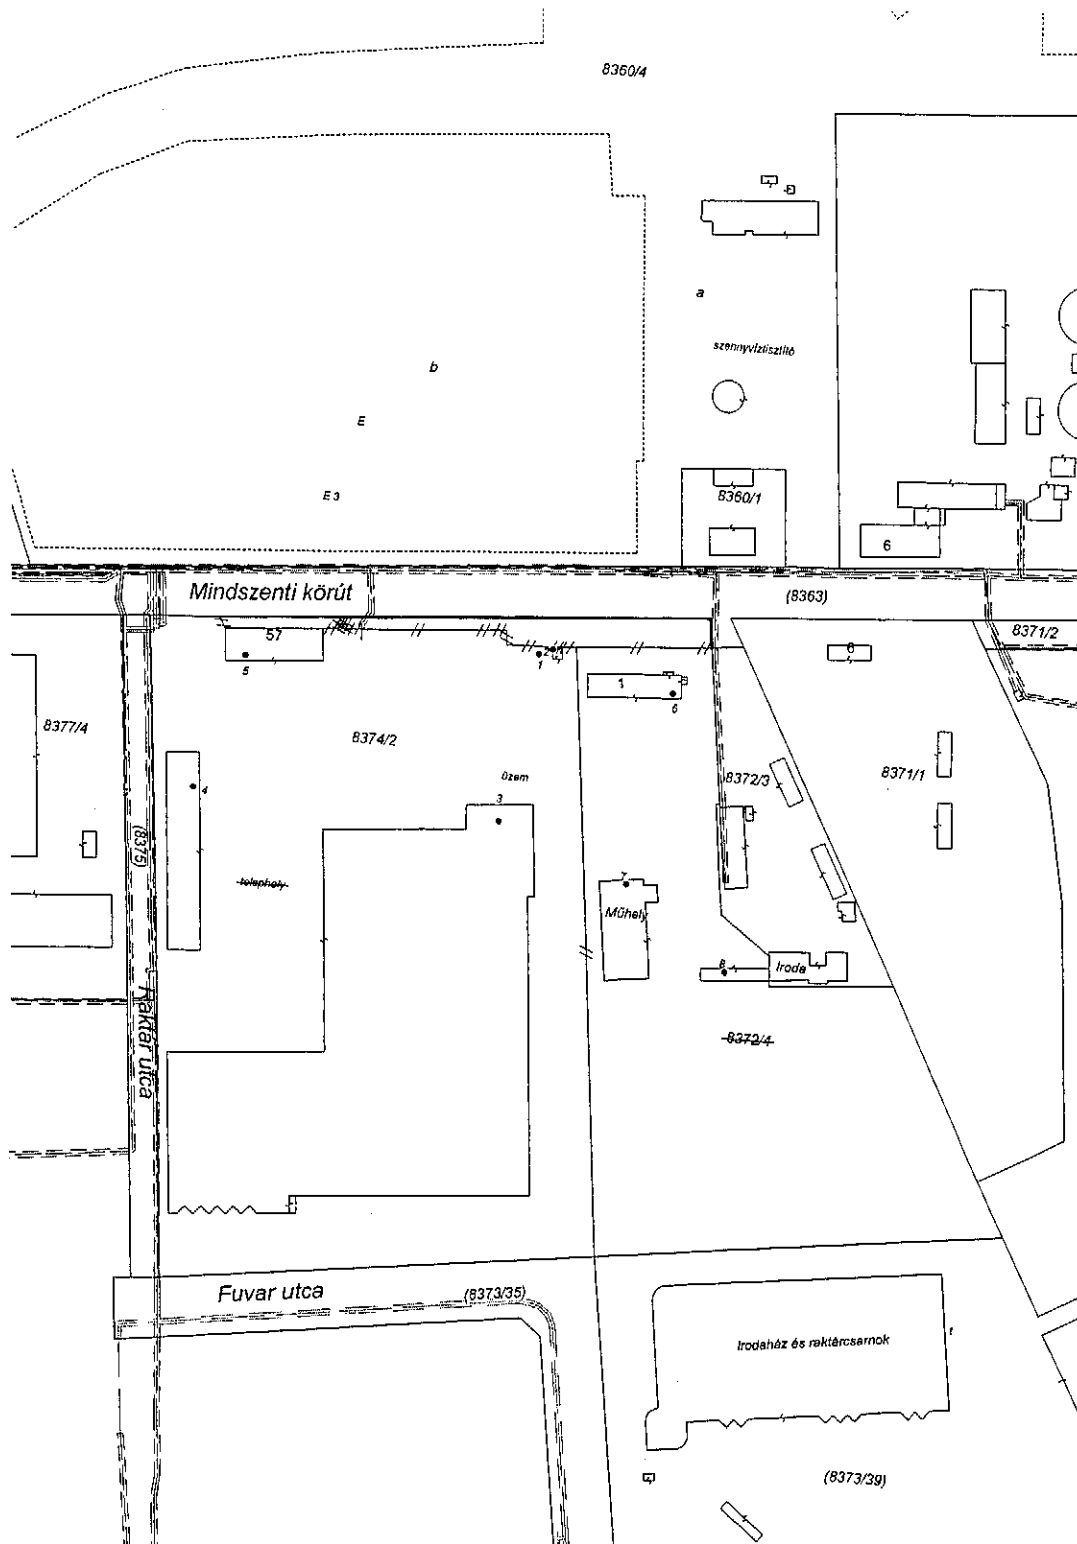

Címkoordináták		
Psz	Y	X
1	700488	172125
2	700493	172127
3	700477	172061
4	700361	172065
5	700377	172116
6	700539	172114
7	700526	172041
8	700566	172011

A 22053-2/206 számú  
 szociális hozzájárulással fivághagyom:  
 részemét, 2016. 08. 24.  
 fejező megbízásából  
 csoporthoz

Kiadmány felelős.

