

+925

+545


+485

+345

+160

+082

+000

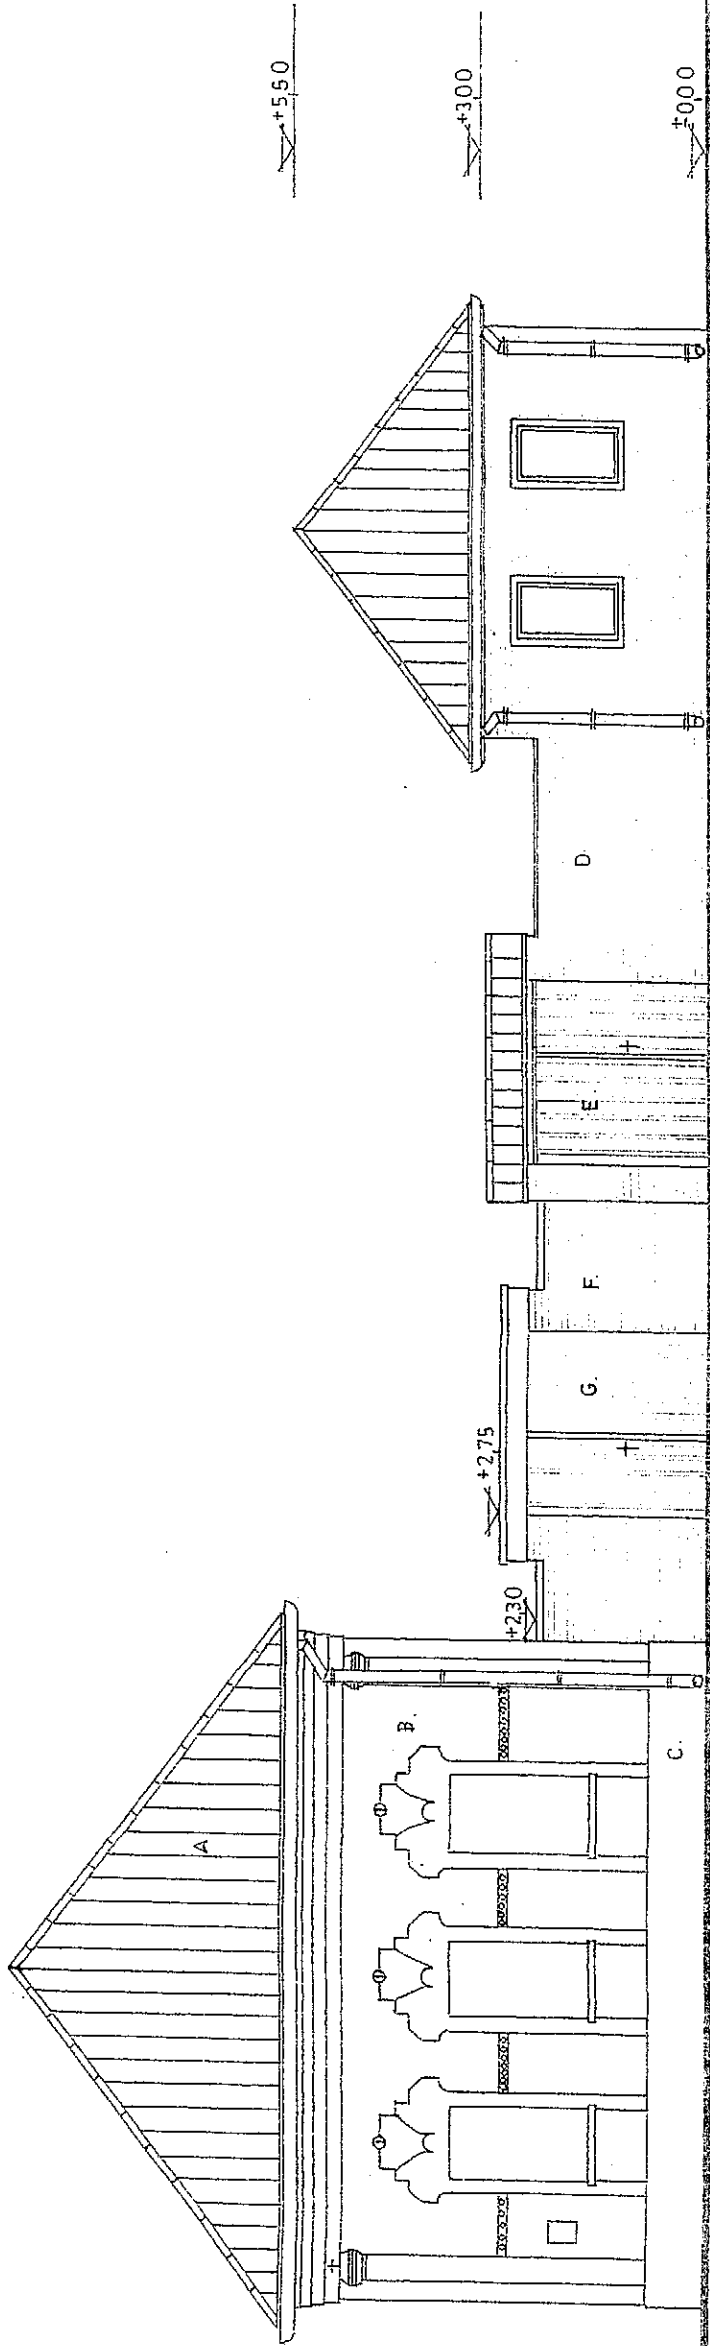

FELVÉTELI ÉSZAKKELETI HOMLOKZAT M=1:100 ( JÓSIKA U. )

**FELÜLET**

- A. hódfarkú cserépfedés - natúr színű
- B. festett vákolat - sárga színű
- C. festett lábazatvakolat - szürke színű
- D. mészhomok téglaburkolat - világosszürke színű
- E. faburkolat lazúros kezeléssel - barna színű
- F. téglaburkolat - piros színű
- G. faburkolat olajmázolással - okker színű

*Mészáros*

**praxis**

Praxis-Szigeti Mérnöki Kft  
6000 Kecskemét, Horváth Dóme krt. 14.  
Tel.: 76/327-407  
e-mail: praxis@externet.hu

Tervszám:  
**F-1**




**UTCAI KERÍTÉS**



M=1:100

**FELVÉTELI ÉK-I UTCAKÉP**


Létesítmény megnevezése:  
2016.10.  
Tervlap megnevezése:  
Építész: Kurucz Istvánné  
6000 Kecskemét, Jósika utca 2.  
Építés helye: 6000 Kecskemét, Jósika utca 2.  
HRSZ: 4664

Tervező: Tóthné Szigeti Ágota okl. építészmérnök  
É/1 03-0113; SZÉSS6 03-0113; TÉ:03-0113

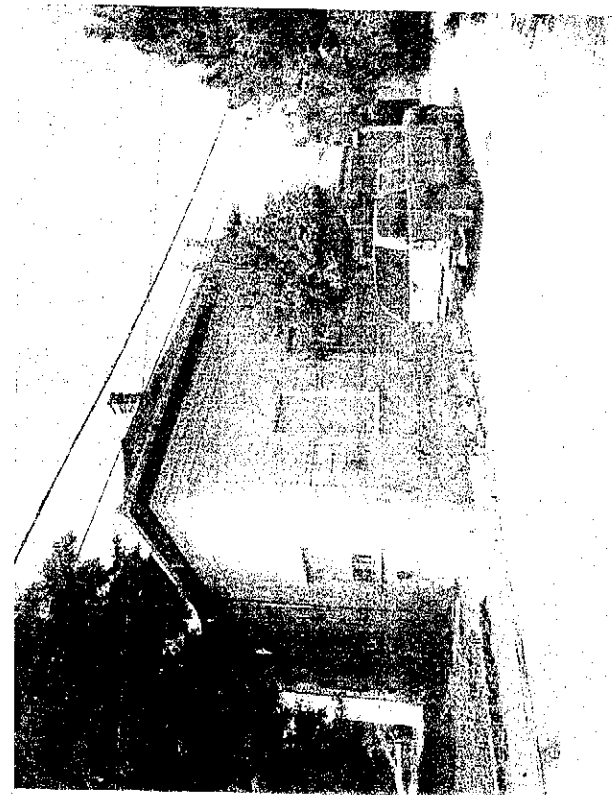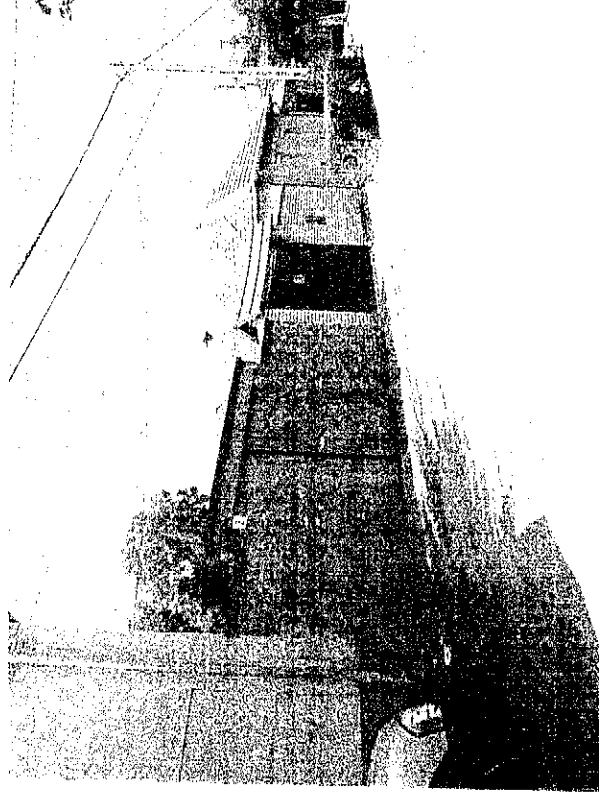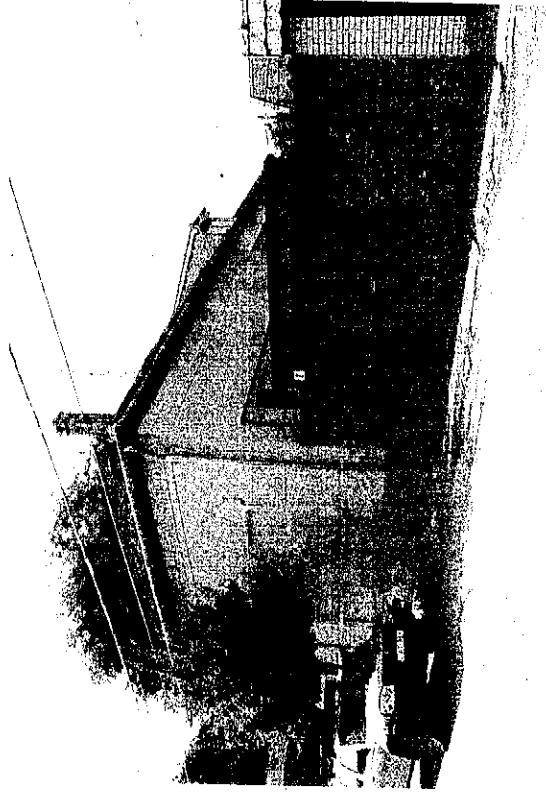

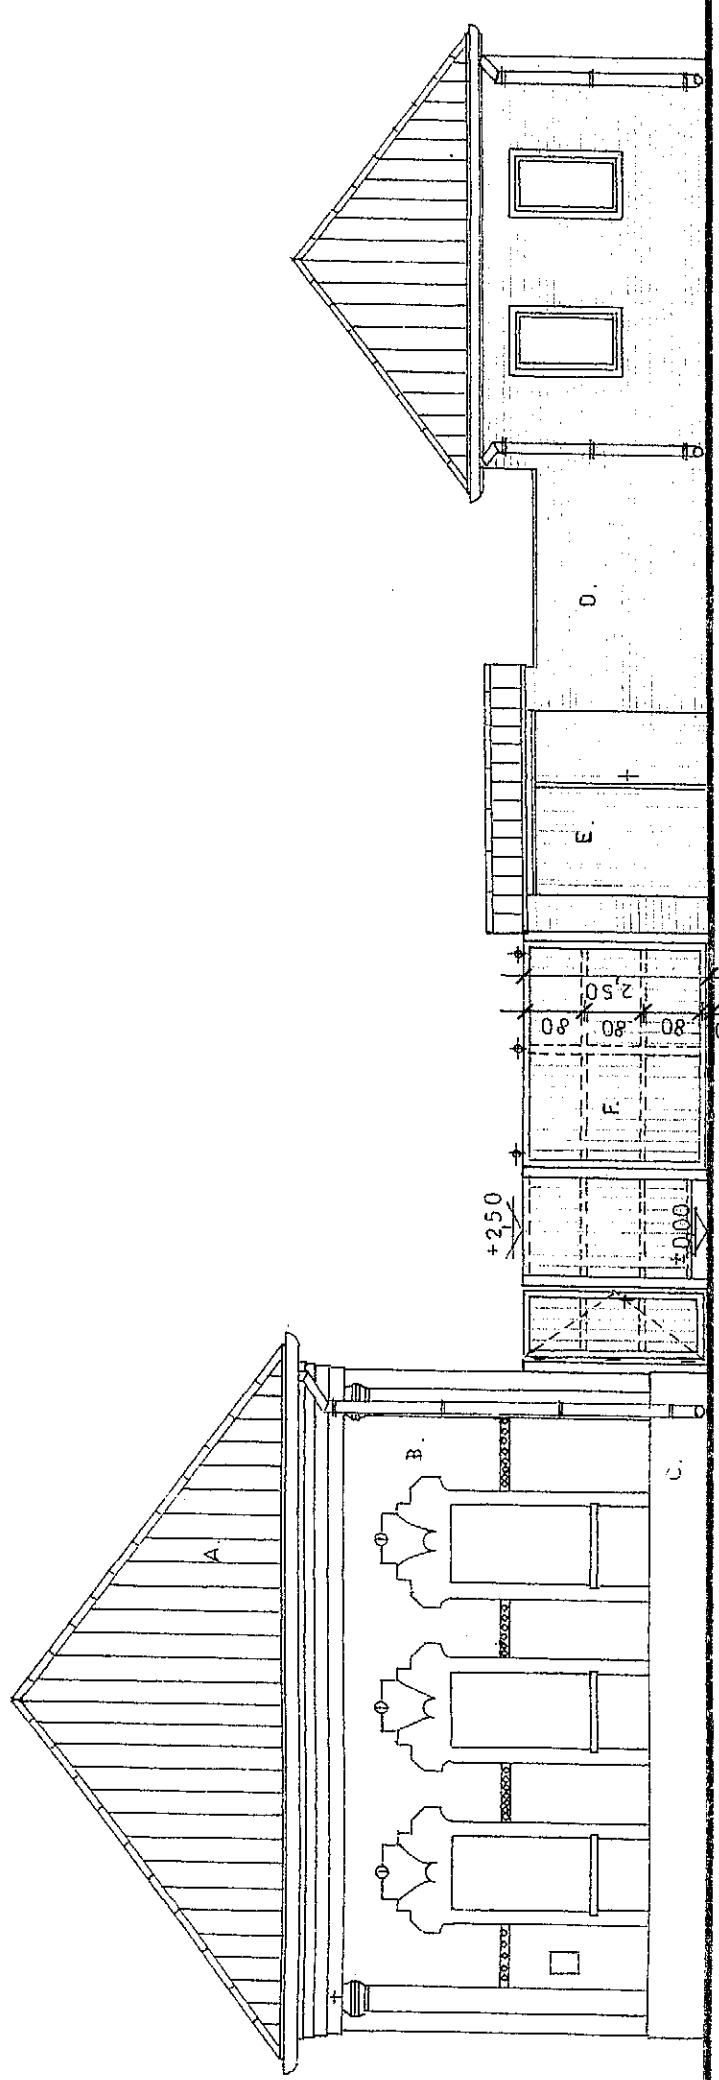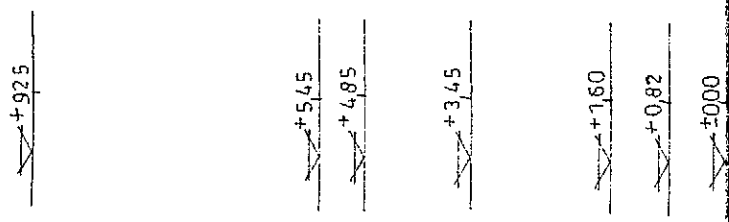

ÉSZAKKELETI HOMLOKZAT M=1:100 ( JÓSIKA U. )

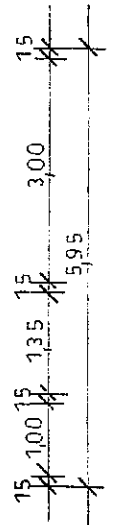

*Művelet*

**FELÜLET**

- A. hódfarkú cserépfedés - natúr színű
- B. festett vakolat - sárga színű
- C. festett lábazatvakolat - szürke színű
- D. mészhomok téglaburkolat - világosszürke színű
- E. faburkolat lazúros kezeléssel - barna színű
- F. faburkolat lazúros kezeléssel - dió színű

<b>praxis</b> Praxis-Szigeti Mérnöki Kft. 6000 Kecskemét, Horváth Dóme krt. 14. Tel.: 76/327-407 e-mail: praxis@externet.hu	Tervszám:	<b>E-1</b>
	Létesítmény megnevezése: <b>UTCAIKERÍTÉS</b> építési bejelentés M=1:100 2016.10.	
Tervlap megnevezése: <b>ÁTALAKÍTÁSI ÉK-I UTCAKÉP</b>		
Építető:	Kurucz Istvánné	
Építés helye:	6000 Kecskemét, Jósika utca 2.	
Tervező:	Tóthné Szigeti Ágota okl. építész-mérnök É/1 03-0113; SZES6 03-0113; TE.03-0113	