

Kálmán János
okl. földmérőmérnök
GDY vezető tervező
Kecskeméti Búvárútg. u. 8. b.
A munkát végző neve

KECSKEMÉT
belföldi
Adatszolgáltatás Iktalószám: 2/ 557/2016

Munkaszám: 53/2016


16. NOV. 2016

VÁLTOZÁSI VÁZRAJZ

a 1346/8, 1348 helyrajzi számú földrészletek telekhatár rendezéséről

1/1043/2016
eredetivel egyező
Olvasó Adáson

Méretarány: 1:1000

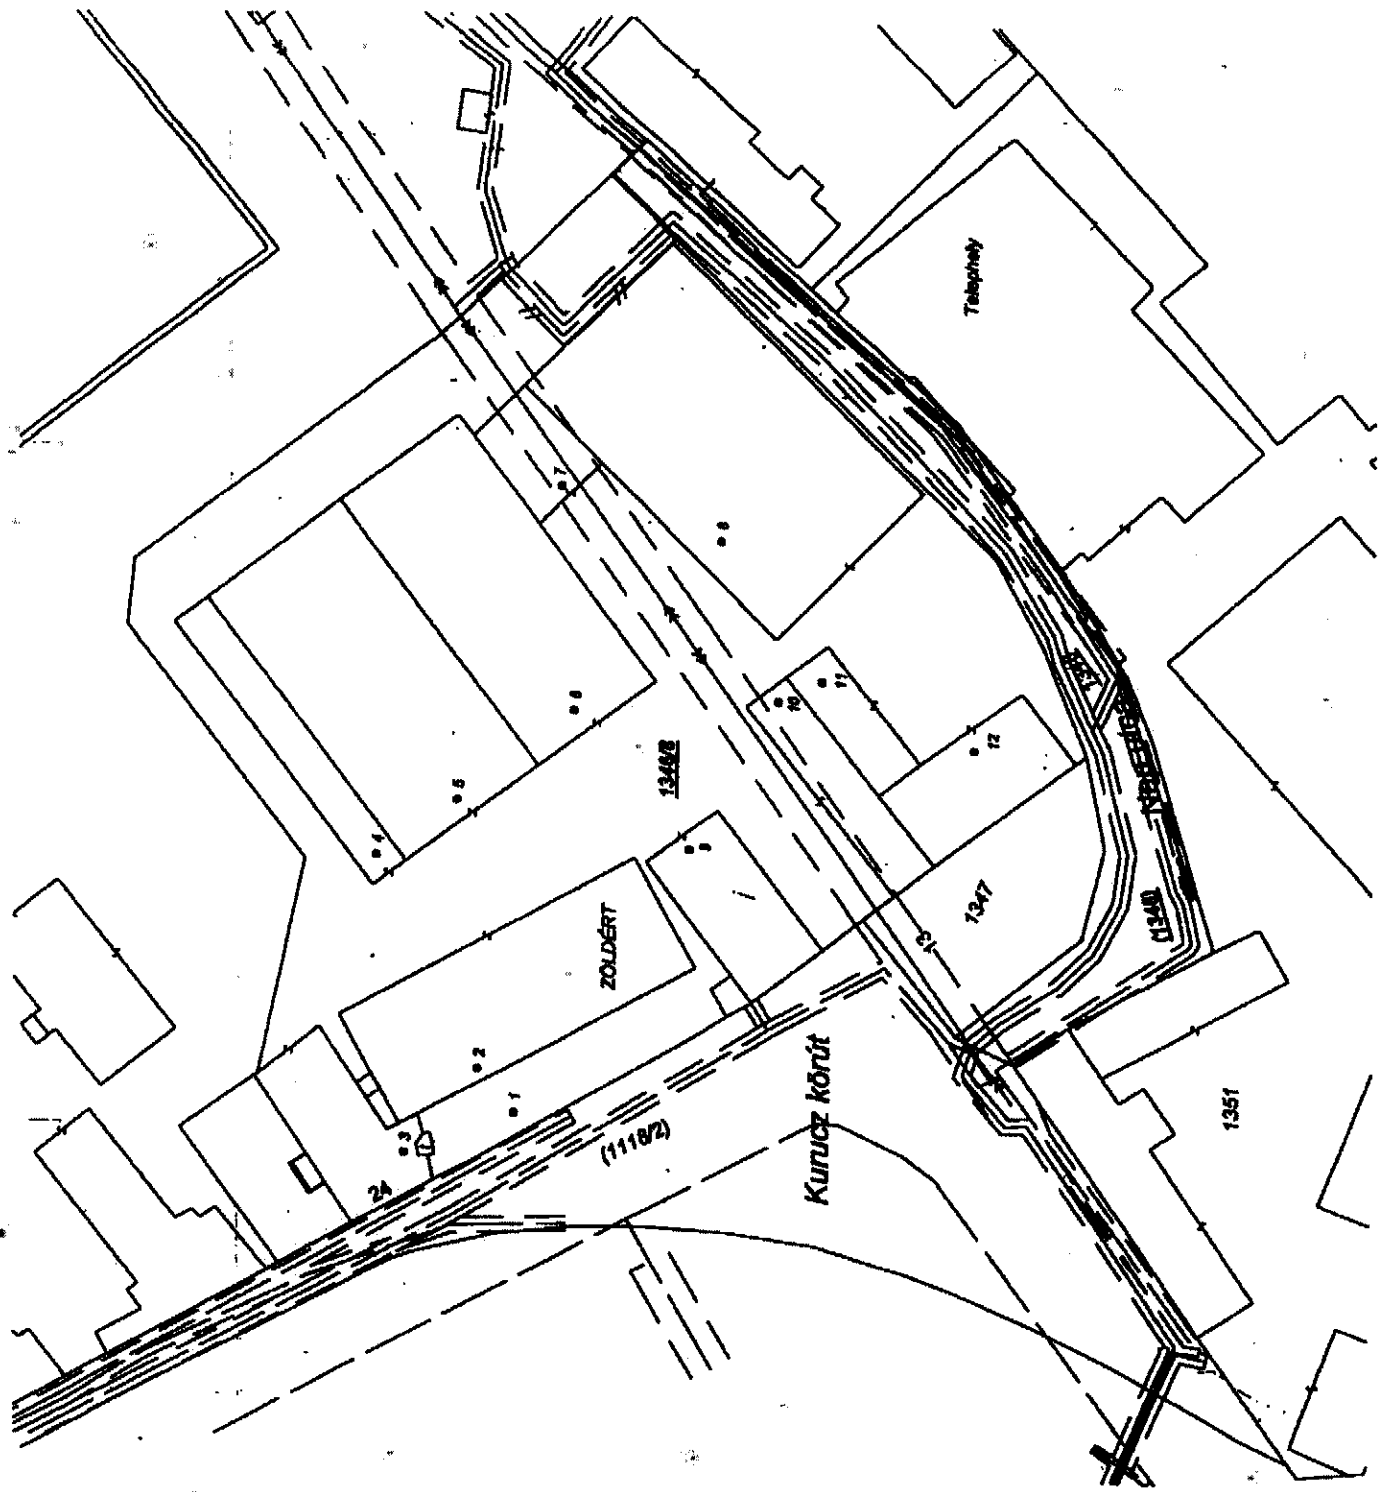

Címkoordináták	Y	X	Y	X	
					1346/8 hrsz
2	700173	173513	8	700247	173480
3	700161	173523	9	700204	173484
4	700202	173527	10	700225	173472
5	700210	173516	11	700228	173486
6	700223	173500	12	700219	173445

Helyrajzi szám	Változás előtti állapot				Változás utáni állapot				Szolgalmi és egyéb vezetékek jogok
	alrészlet		Helyrajzi szám	AK	alrészlet		Helyrajzi szám	AK	
	terület ha	terület m ²			terület ha	terület m ²			
1346/8	1	0546	1346/8	7	1	0818	14	15	Elektronos művezetékek Jogosult: EDF-DEMASZ 665 m ² (75961/2011) 64 m ² (67608/2010)
1348	1	1463	1348	7	1	1781	7	1999	Jogosult: EDF-DEMASZ 307 m ² (67608/2010) 218 m ² (72288/2011) 285 m ² (75963/2011)


A változás ábrázolása adatainknak megfelelően történt.
A tervezést megvalósítja a 16/318/2016. sz. vázrajz.

Kecskemét 2016. Április 19.

Készítte: Kálmán János
Földmérő lg. száma: 277/2007

Működést tartották: Kálmán János
Földmérőmérnök
KIBADÓZÓ
Ing.rend.mén.szám: 0718/1990
Kecskemét, Búvárútg. u. 8.
Adószám: 48967802-1-26

A helyrajzi számozás és területszámítás helyes. Ez a záradék a leltársítási számlítt egy érv. helyes, keltezési dátumát követően a vázrajzot újra záradékolhatni kell.

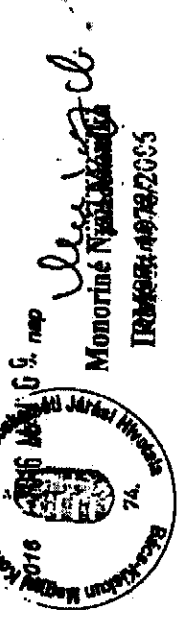

Munkaszám: 53/2016
Munkát végző neve: Kálmán János
Adószám: 48967802-1-26