


VÁLTOZÁSI VÁZRAJZ

a 3962 és 4012 helyrajzi számú földrészletek telekhatár rendezéséről

Méretarány: 1:1000

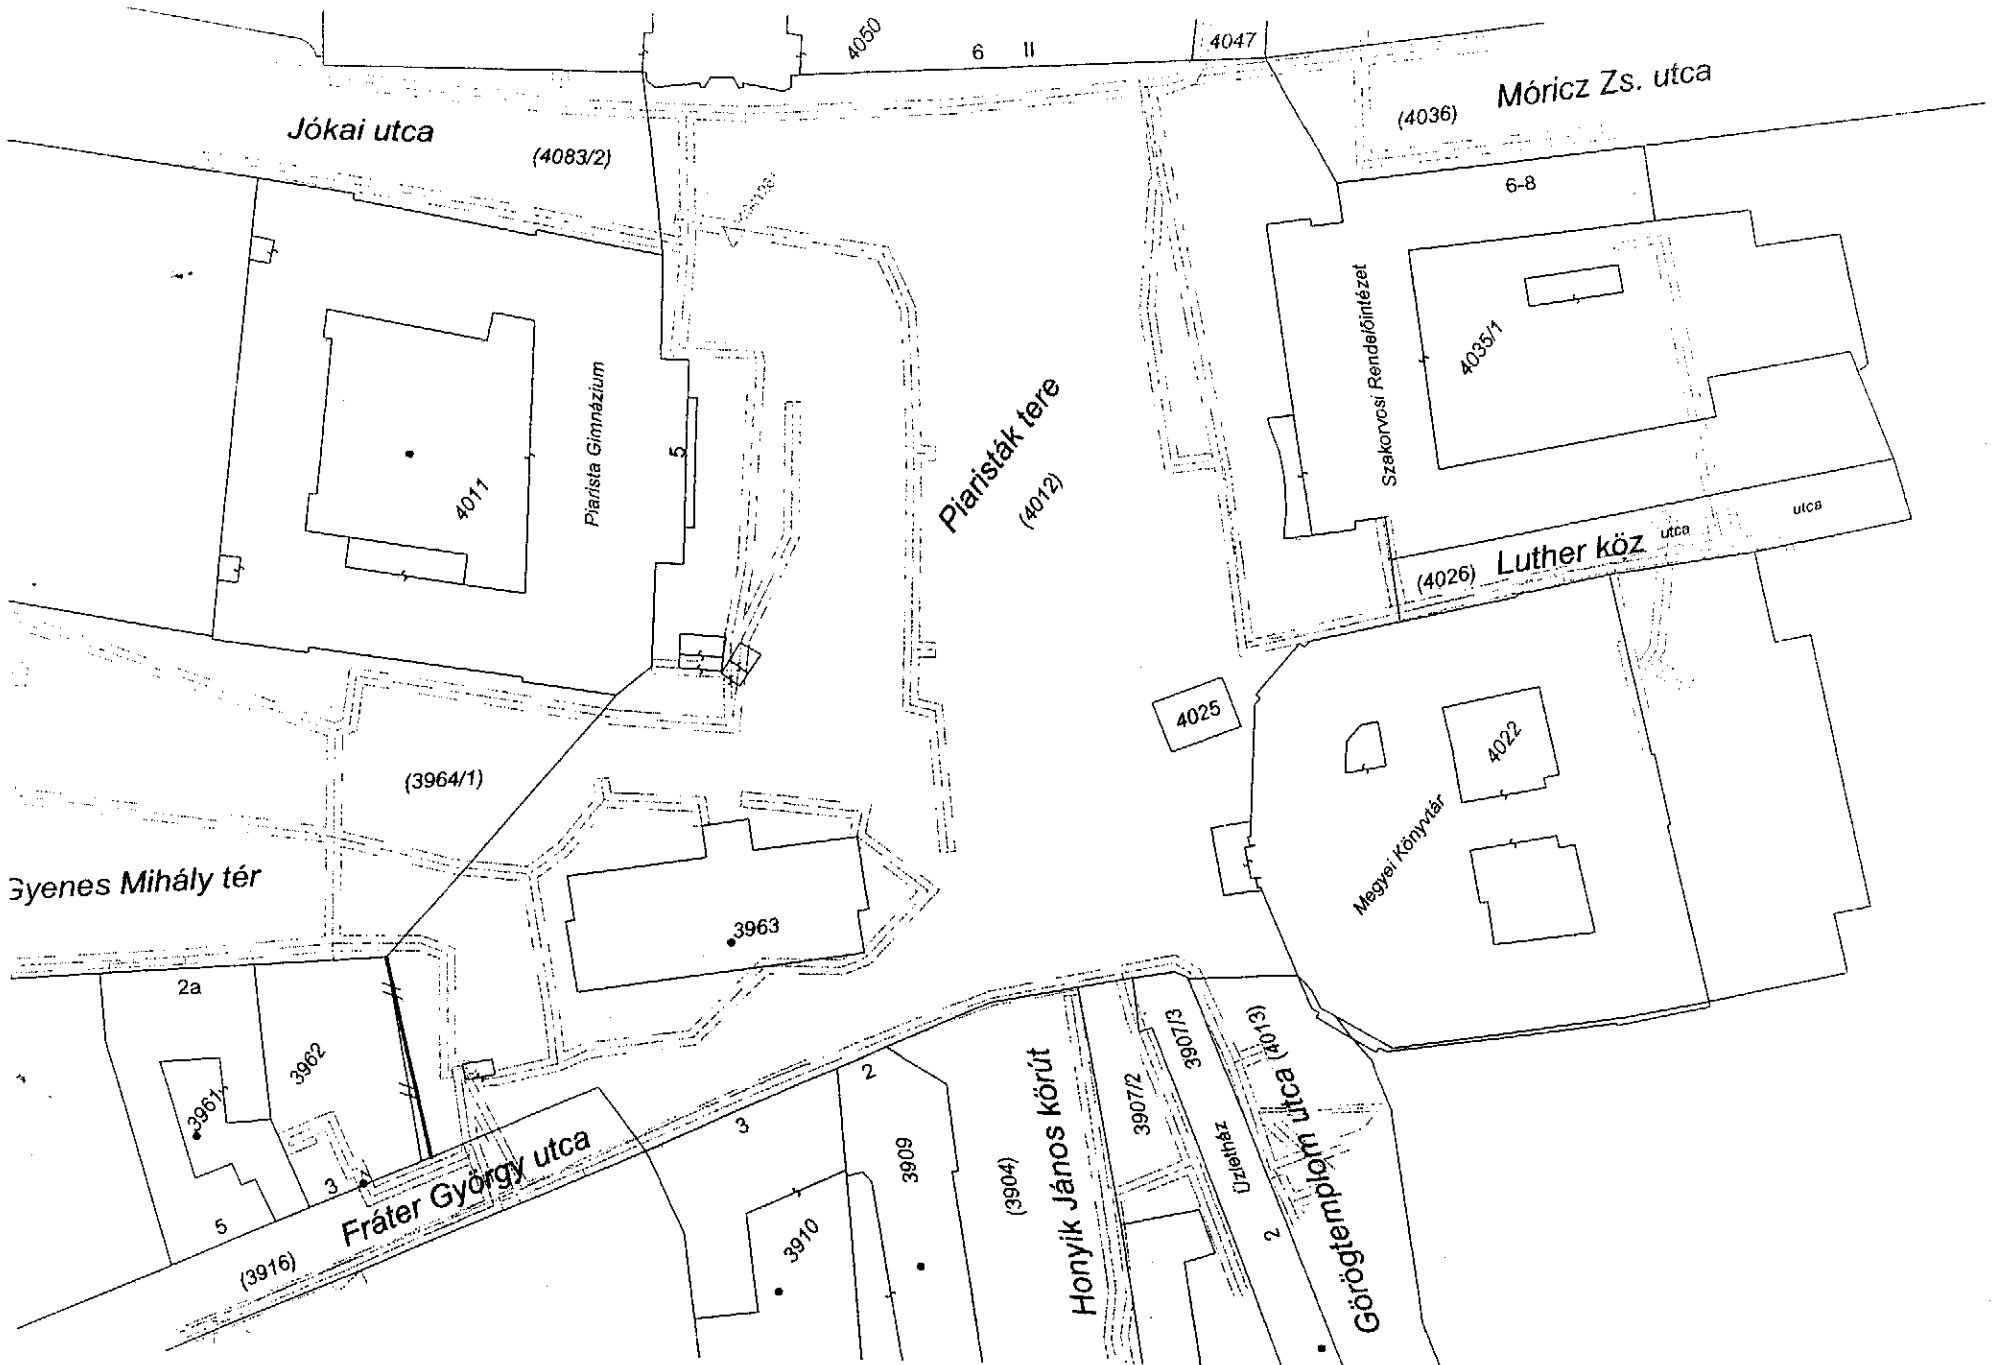

Címkoordináta		
P.vz.	Y	X
1	698952	174192

Hrsz	Változás előtti állapot			Változás utáni állapot			Mégjegyzés						
	Jel	Alrészlet	Tertület ha.m ²	Jel	Alrészlet	Tertület ha.m ²							
1	2	3	4	5	6	7	8	9	10	11	12	13	14
3962		kivett, beépítetlen terület	0.0538	0.0538	0.00	3962	8	9	10	0.0557	0.00	13	
4012		kivett, közterület	1.1476	1.1476	0.00	4012	8	9	10	1.1457	0.00		
Összesen:			1.2014	1.2014	0.00					1.2014	0.00		

2017 JAN. 19

VEZTO Kft.
6000 Kecskemét, Klapka u. 10.
Adószám: 22744636-2-03
Készítő: ...
földmérő ig. száma: 62/2015.

Kecskemét, 2017. 01. 10.

HÍRÖS-FÖLDMÉRŐ KFT.
6000 Kecskemét, Klapka u. 10.
Adószám: 22744636-2-03
Készítő: ...
földmérő ig. száma: 62/2015.

A helyrajzi számozás és területszámítás helyes. Ez a záradék a keletkezéstől számított egy évig hatályos, későbbi felhasználás előtti a vázrajzot újra záradékolttani kell.
Kecskemét, 2017. 2017 JAN. 19 nap

P.H.
Záradékoló: ...
Ing. rend. min. sz.: 1718/2006

Minőséget tanúsító: ...
Ing. rend. min. száma: 1978/2006