

2017 MÁJ 08. K

Kecskemét
külföldi

GEO PLUSZ KFT

Kecskemét, Petőfi S. u. 5. 6/1/94.

Munkaszáma: 122/9/2016

16/194/2017.


Adatszolgáltatási Iktató szám: 2/309/2017

VÁLTOZÁSI VÁZRAJZ

a 0794/27 helyrajzi számú földrészlet megosztásáról

Méretarány: 1:2000

KECSKEMET MEGYEI JOGÚ VÁROS POLGÁRMESTERI HIVATALA	
Írt. 2017. év 05. hó 08. nap	
Iktatószám: 122-55/2017	Mell. 0
Elbádos: DR. TE.	Szervegys.: FOAI O.

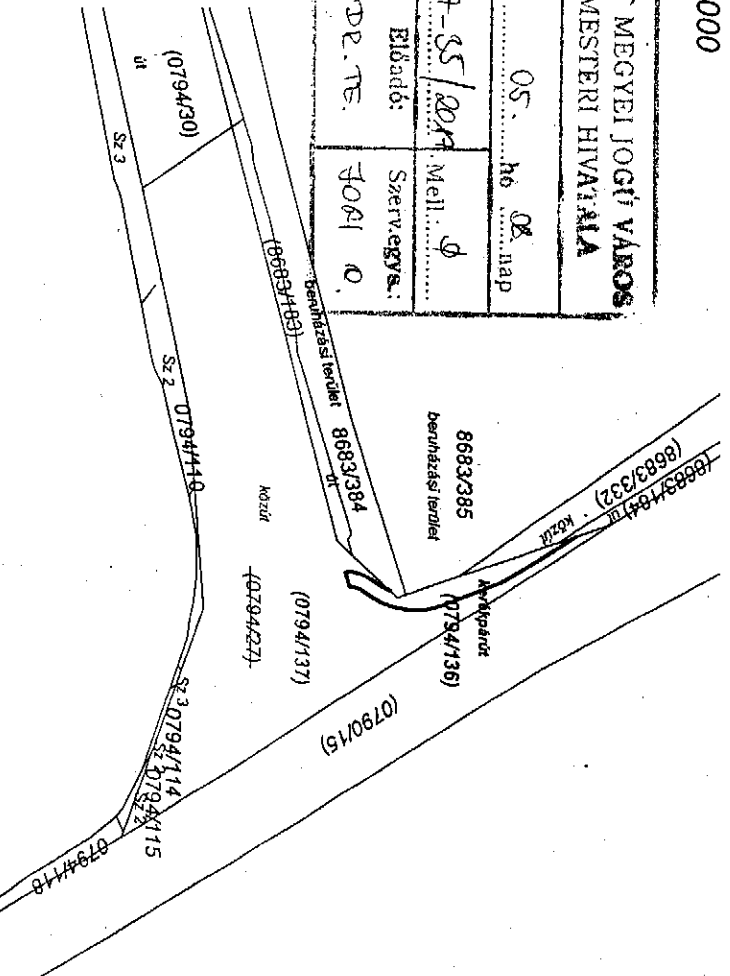

Változás előtti állapot						Változás utáni állapot						Megjegyzés	
Hrsz	Alrészlet		Terdlet	AK	Hrsz	Alrészlet		Terdlet	AK	Szolgalmi és egyéb jogok			
	jel	műv. ága				min. o.	ha. m ²				ha. m ²	min. o.	ha. m ²
0794/27	1	2	Kivett, út	0,6438	0,00	0794/136	Kivett, kerékpárút	0,0256	0,00		13	14	
	3	4											5
				0,6438	0,00	0794/137	Kivett, út	0,6182	0,00				
				0,6438	0,00			0,6438	0,00				

A változás akarataknak megfelelően történt.

Kecskemét, 2017. február 17.

Készítő:

Lendvai József

földmérő ig. száma: 6994/2015

5000 Kecskemét
Petőfi S. u. 5. VII/194.
Tel./SDN/Fax: 506-550

A helyrajzi számozás és területszámítás helyes. Ez a záradék a
kélezéselői számlított egy évig hatályos, későbbi felhasználás előtt a
vázrajzot újra záradékolni kell.

Kecskemét, 2017.

2017 Máj 06

nap

P.H.

Záradékoló: Lendvai József

Ing. rend. min. sz.: 1748/2002

Műségezet tanúsító:

Lendvai József

ing. rend. min. száma: 332/1990



	Kiinduló területi adatok			Változás				Kialakuló területi adatok			
	Helyrajzi szám	Terület		Helyrajzi szám	Terület		Terület	Helyrajzi szám	Terület		
		Ha	m2		Ha	m2			Ha	m2	Ha
MÁ	21936/5	0	864					21936/5	1	8109	
MÁ	21945/1	0	6920	megszűnik	0	6920					
KMJVÖ	21971/8	0	9361	megszűnik	0	9361	0	8102			
MÁ	21936/4	0	318	megszűnik	0	318					
KMJVÖ	21935	0	7583	-	0	97			21935	0	7486
MÁ	21937	0	530	-	0	63	0	63	21937	0	467
MÁ	21938	0	6520	-	0	60	0	60	21938	0	6460
MÁ	21900	1	5175	-	0	496	0	496	21900	1	4679
MÁ	21911	2	7726	-	0	564	0	564	21911	2	7162
KMJVÖ	21892	1	6422	megosztódik +	0	634			21892/1	1	5050
									21892/2	0	2006
	Összesen:	9	1419				0	9285		9	1419