


FÖLDSZINTI ÁTNÉZETI ALAPRAJZ
tervezett állapot

ERDGESCHOSS ÜBERSICHTPLAN
geplanter Zustand

M=1:200

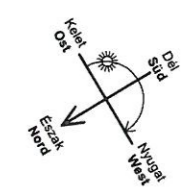

JELMAGYARÁZAT/ LEGENDE:

- tervezett részek = BLAU
- geplante Teile
- megmaradó részek = SCHWARZ
- ungeänderte Teile

KRISTÓF ÉPÍTÉSZIRODA KFT
 6044 Kecskemét, Darányi I. u. 48.
 TEL: FAX: 06-472-5134, 06-472-5134
 E-mail: kristof@kristof-epitesziroda.hu

Főm terv a szerző szerelési rajzaiból, az az 1999. évi LXCVI törvény a Szerzői jogokról (Sj. törvény) 87.§-21.§-j) vad.

ÉPÍTŐTŐ / BAUHERR:
 Mercedes-Benz
Mercedes-Benz Manufacturing Hungary Kft.
 6000 Kecskemét, Mercedes út 1.

TERVEZETT ÉPŐLET / BAUVORHABEN:

**LESTÁR PÉTER OKTATÁSI KÖZPONT
 MERCEDES-BENZ SCHULE**
 6000 Kecskemét, Kvarc u. 2. hrsz: 21921/4

GENERÁL TERVEZŐ / PLANUNG:

Kecskeméti Városfejlesztő Kft.
 6000 Kecskemét, Csányi J. krt. 14.
 és
Kristóf Építésziroda Kft.
 6044 Kecskemét Darányi I. u. 48.

TERVFAJTA / PLANTYP:
 Felújítási terv / Erneuerungsplan

DÁTUM / DATUM:
 2017.10.20.

LÉPTÉK / MAßTAB: LAPMÉRET / ZEICHNUNGSFLÄCHE:
 M=1:200 A2 594x420mm


TERVLAP MEGNEVEZÉSE / PLANNHALT:
 FSZ ÁTNÉZETI ALAPRAJZ-EG.ÜBERSICHTPLAN

ÉPÍTÉSZ TERVEZŐ / ARCHITEKT:
Kristóf Attila
 építész-mérnök
 tervező szakmérnök
 létesítményenergetikai szakmérnök
 E-03-0287

Tóthné Kothencz Zsuzsanna
 építész-mérnök munkatárs

RAJZSZÁM / PLAN NR.:


E - 40

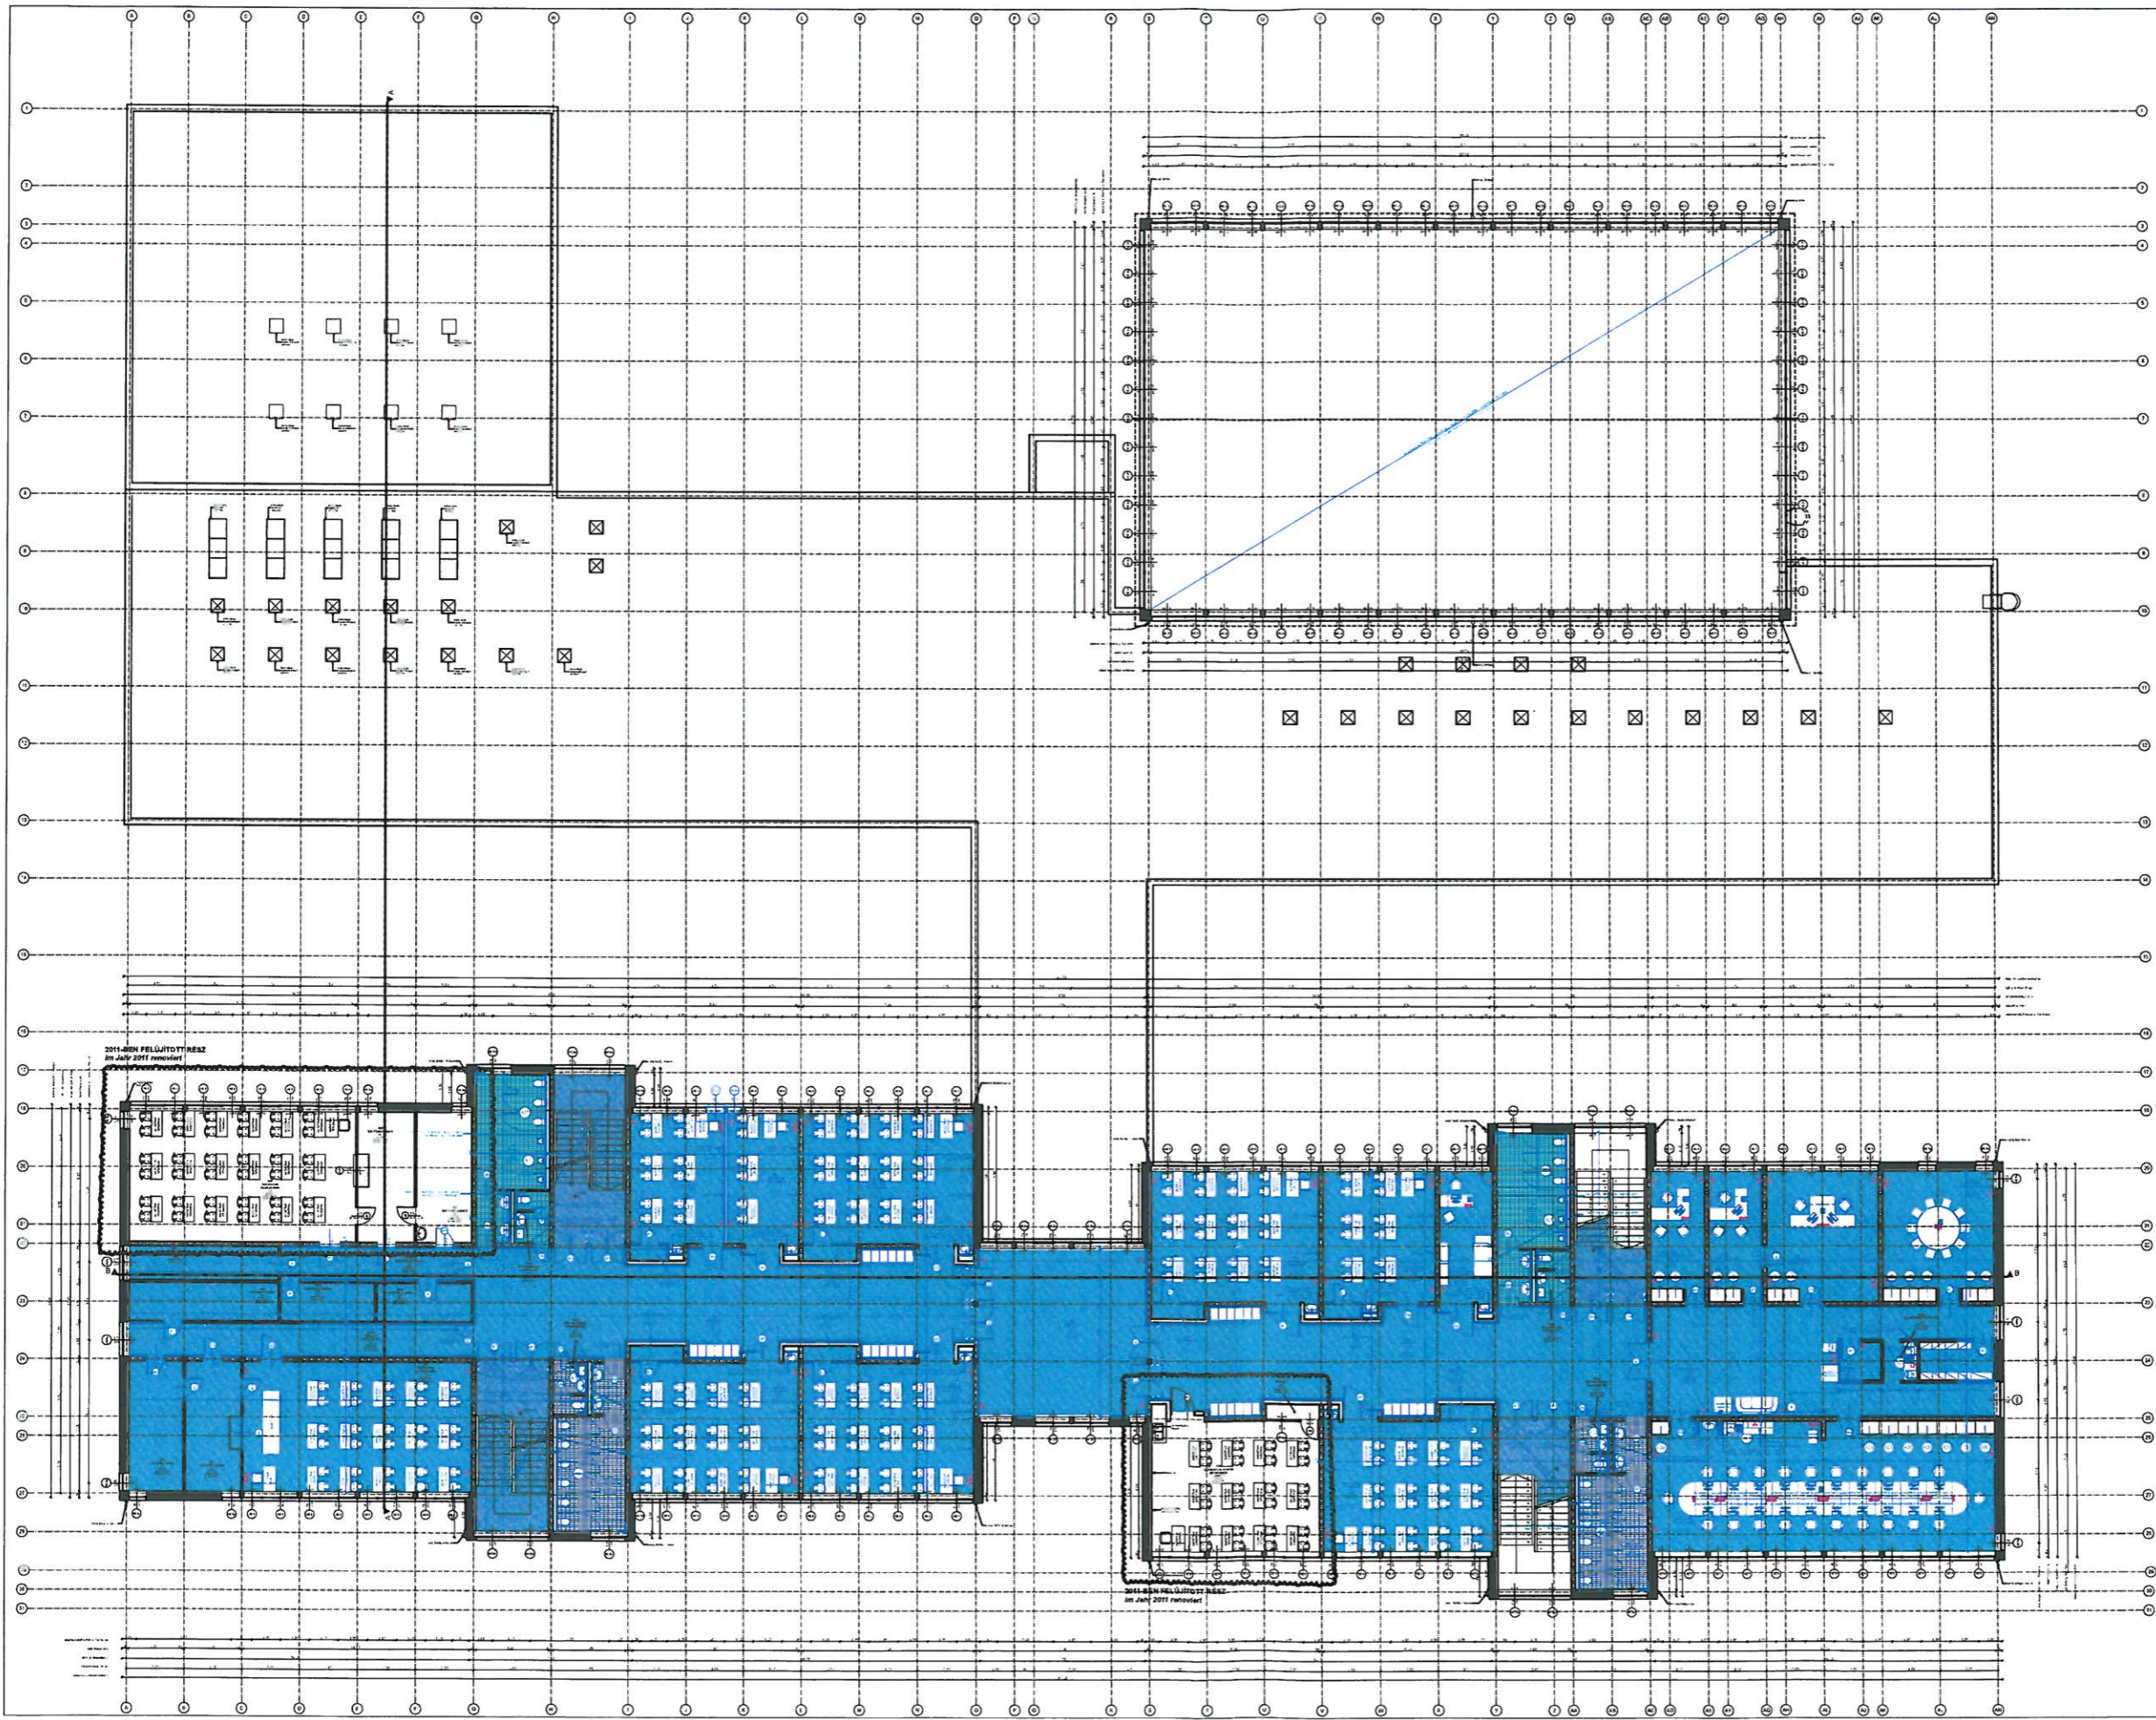

1.EMELETI ÁTNÉZETI ALAPRAJZ
tervezett állapot

1.OG. ÜBERSICHTPLAN
geplanter Zustand

M=1:200

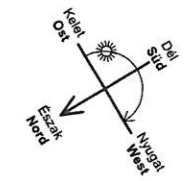

JELMAGYARÁZAT/ LEGENDE:

- tervezett részek = BLAU
- geplante Teile
- megmaradó részek = SCHWARZ
- ungeänderte Teile

KRISTÓF ÉPÍTÉSZIRODA KFT
 6044 Kecskemét, Darányi I. u. 48.
 Tel: 06-76-422-144, 06-76-422-145
 E-mail: kristof@kristof-epitesziroda.hu

Ezen terv a szerző szerkesztéséig érvényes, az az 1999. évi LXCVI. törvény a Szerzői jogokról (S. Törvény 67 §-71 §) vad.

ÉPÍTTETŐ / BAUHERR:

Mercedes-Benz
Mercedes-Benz Manufacturing Hungary Kft.
 6000 Kecskemét, Mercedes út 1.

TERVEZETT ÉPÜLET / BAUVORHABEN:

KECSEKEMÉTI VÁROSEJELTŐ KFT.
LESTÁR PÉTER OKTATÁSI KÖZPONT MERCEDES-BENZ SCHULE
 6000 Kecskemét, Kvarc u. 2. hrsz: 21921/4

GENERÁL TERVEZŐ / PLANUNG:

Kecskeméti Városfejlesztő Kft.
 6000 Kecskemét, Csányi J. krt. 14.
 és
Kristóf Építésziroda Kft.
 6044 Kecskemét Darányi I. u. 48.

TERVFAJTA / PLANTYP:
 Felújítási terv / Erneuerungsplan

DÁTUM / DATUM:
 2017.10.20.

LÉPTÉK / MAßSTAB: M=1:200
 LAPMÉRET / ZEICHNUNGSFLÄCHE: A2 594x420mm


TERVLAP MEGNEVEZÉSE / PLANINHALT:
 1.EM.ÁTNÉZETI ALAPRAJZ-1.OG.ÜBERSICHTPLAN

ÉPÍTÉSZ TERVEZŐ / ARCHITEKT:
Kristóf Attila
 építész-mérnök
 tervező szakmérnök
 létesítményenergetikai szakmérnök
 É-03-0287

Tóthné Kothencz Zsuzsanna
 építész-mérnök munkatárs

RAJZSZÁM / PLAN NR.:


E - 41

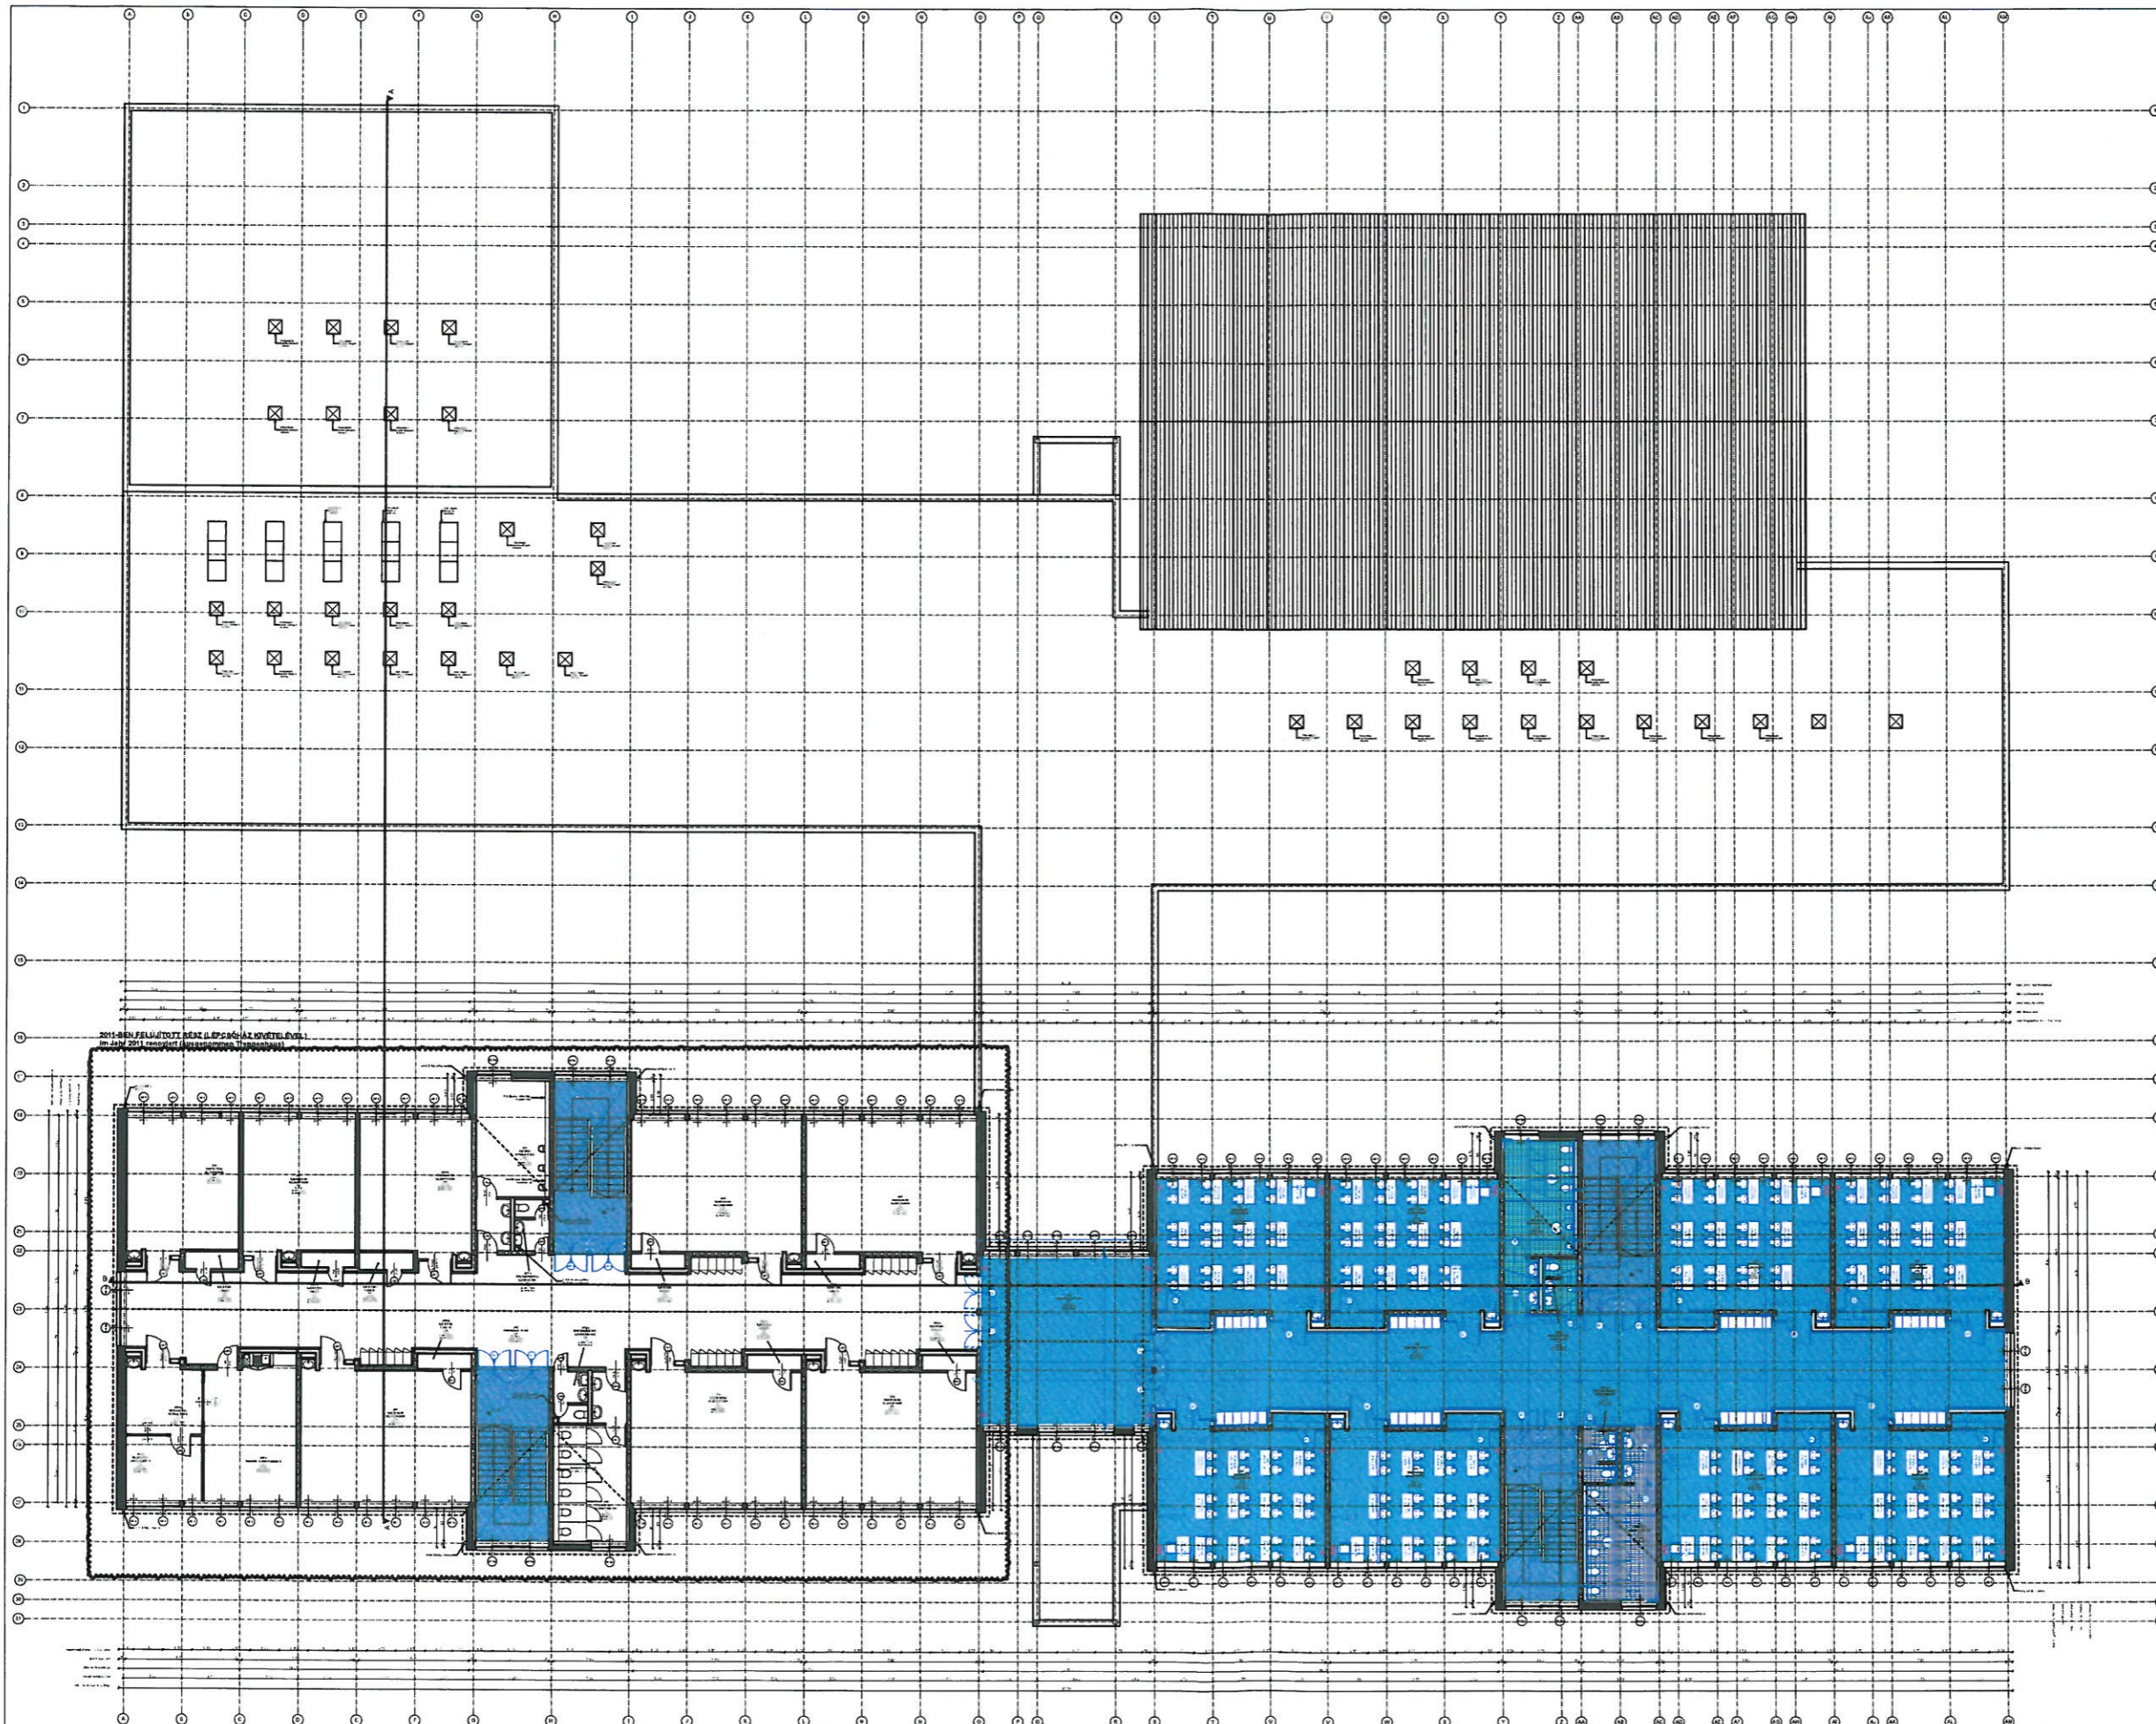

2.EMELETI ÁTNÉZETI ALAPRAJZ
tervezett állapot

2.OG. ÜBERSICHTPLAN
geplanter Zustand

M=1:200

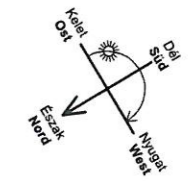

JELMAGYARÁZAT/ LEGENDE:

- tervezett részek = BLAU
- geplante Teile
- megmaradó részek = SCHWARZ
- ungeänderte Teile

KRISTÓF ÉPÍTÉSZIRODA KFT
 6000 Kecskemét, Darányi I. u. 48.
 Tel: 06-76-420-134, 06-76-420-135
 E-mail: kristof@kristof-epitesziroda.hu

Ezen terv a szerző szellemi tulajdona, az az 1999. évi LXXVI. törvény a Szépi jogokról (S. 32. §) (E-11.) véd.

ÉPÍTETŐ / BAUHERR

Mercedes-Benz
Mercedes-Benz Manufacturing Hungary Kft.
 6000 Kecskemét, Mercedes út 1.

TERVEZETT ÉPÜLET / BAUVORHABEN:

LESTÁR PÉTER OKTATÁSI KÖZPONT MERCEDES-BENZ SCHULE
 6000 Kecskemét, Kvarc u. 2. hrsz: 21921/4

GENERÁL TERVEZŐ / PLANUNG:

Kecskeméti Városfejlesztő Kft.
 6000 Kecskemét, Csányi J. krt. 14.

és

Kristóf Építésziroda Kft.
 6044 Kecskemét Darányi I. u. 48.

TERVFAJTA / PLANTYP:
 Felújítási terv / Erneuerungsplan

DÁTUM / DATUM: 2017.10.20.

LÉPTÉK / MAßTAB: M=1:200
 LAPMÉRET / ZEICHNUNGSFLÄCHE: A2 594x420mm

TERV LAP MEGNEVEZÉSE / PLANINHALT:
 2.EM.ÁTNÉZETI ALAPRAJZ-2.OG.ÜBERSICHTPLAN

ÉPÍTÉSZ TERVEZŐ / ARCHITEKT:
Kristóf Attila
 építész-mérnök
 tervező szakmérnök
 létesítményenergetikai szakmérnök
 É-03-0287

Tóthné Kothencz Zsuzsanna
 építész-mérnök munkatárs

RAJZSZÁM / PLAN NR.:
E - 42