

A telekalakítást a 2017.07.24 számú határozatomban foglaltak szerint engedélyezem. Az engedély a hozzá tartozó telekalakítási dokumentációval együtt a határozat jogerőre emelkedésétől számított egy évig érvényes.


GEO PLUSZ KFT

Kecskemét, Petőfi S. u. 5. 6/194.

Munkaszám: 102/2017

16/1484/2017

2018 JAN. 24

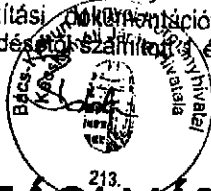

Kecskemét


zártkert

Adatszolgáltatási iktató szám: 2/1254/2017

VÁLTOZÁSI VÁZRAJZ

a 18512 és 18513 helyrajzi számú földrészletek határrendezéséről


Méretarány: 1:2000

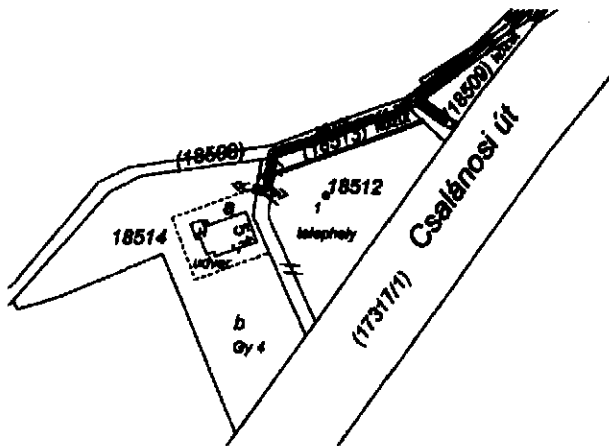

2018 JAN. 24

számított egy évig hatályos

A záradék az új záradékos eljárás kezdetétől

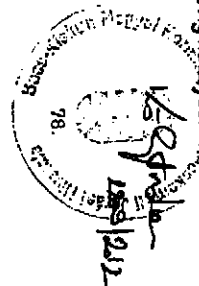

| Változás előtti állapot | | | | | | Változás utáni állapot | | | | | | | Mégjegyzés |
|-------------------------|-----------|-------------------|---------|--------------------|-------------|------------------------|-----------|-------------------|---------|---------------|-------------|---|------------|
| Hrsz | Alrészlet | | | Terület | AK | Hrsz | Alrészlet | | | Terület | AK | Szolgalmi és egyéb jogok | |
| | jel | műv.éga | mín. o. | ha. m ² | | | jel | műv.éga | mín. o. | | | | |
| 1 | 2 | 3 | 4 | 5 | 6 | 7 | 8 | 9 | 10 | 11 | 12 | 13 | 14 |
| 18512 | | Kivett, telephely | | 0.1559 | 0.00 | 18512 | | Kivett, telephely | | 0.1544 | 0.00 | Vezetékgig 16 m ² -re 88428/2010.12.13 Jogosult: DÉMÁSZ Hálózati Elosztó KR 6724 SZEGED, Kossuth L. agt. 64-66. | |
| 18513 | | Kivett, közút | | 0.0192 | 0.00 | 18513 | | Kivett, közút | | 0.0207 | 0.00 | Vezetékgig 4 m ² -re 88428/2010.12.13 Vezetékgig 10 m ² -re 88428/2010.12.13 Jogosult: DÉMÁSZ Hálózati Elosztó KR 6724 SZEGED, Kossuth L. agt. 64-66. | |
| | | | | 0.1751 | 0.00 | | | | | 0.1751 | 0.00 | | |

A változás adatainak megfelelően történt.

| Címkoordináták | | | |
|----------------|-----|--------|--------|
| Hrsz | Psz | Y | X |
| 18512 | 1 | 695518 | 173211 |

Kecskemét, 2017. július 31.

Készítő: Lendvai József
földmérő ig. száma: 6994/2015

GEO PLUSZ KFT.
6000 Kecskemét
Petőfi S. u. 5. VI/184.
Tel./ISDN/Fax: 506-650

Minőséget tanúsító: Lendvai József
ing. rend. min. száma: 332/1990

A helyrajzi számozás és területszámítás helyes. Ez a záradék a keletkezéstől számított egy évig hatályos, későbbi felhasználás előtt a vázrajzot újra záradékosítani kell.

Kecskemét, 2017. 2017. AUG. 11. nap



Záradékos: Lionel Kildappi Tünde

ing. rend. min. sz.: 1728/2002