

**GEO PLUSZ KFT**

Kecskemét, Petőfi S. u. 5. 6/194.

Munkaszám: 158/2017

16/97/2017

**Kecskemét**

belterület

Adatszolgáltatási iktató szám: 2/101/2018

**VÁLTOZÁSI VÁZRAJZ**

a 10576/169, 10576/278 és 10576/279 helyrajzi számú földrészletek megosztásáról

Méretarány: 1:1000

Változás előtti állapot						Változás utáni állapot						Megjegyzés	
Hrsz	Alrészlet			Terület ha. m <sup>2</sup>	AK	Hrsz	Alrészlet			Terület ha. m <sup>2</sup>	AK		Szolgalmi és egyéb jogok
	jel	műv.éga	min. o.				jel	műv.éga	min. o.				
1	2	3	4	5	6	7	8	9	10	11	12	13	14
10576/169		Kivett, közterület		0.3905	0.00	10576/384		Kivett, közterület		0.1379	0.00		
10576/278		Kivett, közterület		1.2965	0.00	10576/385		Kivett, közterület		0.0624	0.00		
10576/279		Kivett, beépítetlen terület		0.3932	0.00	10576/386		Kivett, közterület		0.0765	0.00	Vezetékhöz 128 m <sup>2</sup> -re 74534/2011.12.20 Jogosult: NKM Áramhálózati Kft 6724 Szeged, Kossuth L. egt. 64-66	
						10576/387		Kivett, beépítetlen terület		0.3068	0.00	Vezetékhöz 206 m <sup>2</sup> -re 74534/2011.12.20 Jogosult: NKM Áramhálózati Kft 6724 Szeged, Kossuth L. egt. 64-66	
						10576/388		Kivett, beépítetlen terület		0.2096	0.00	Vezetékhöz 7 m <sup>2</sup> -re 74587/2011.12.20 Jogosult: NKM Áramhálózati Kft 6724 Szeged, Kossuth L. egt. 64-66	
KECSKEMÉTI MEGYEI JOGÚ VÁROSI POLGÁRMESTERI HIVATALA						10576/389		Kivett, beépítetlen terület		0.0767	0.00	Vezetékhöz 127 m <sup>2</sup> -re 74587/2011.12.20 Jogosult: NKM Áramhálózati Kft 6724 Szeged, Kossuth L. egt. 64-66	
ikt.: 2018	év: 02	hó: 15	nap: 15			10576/390		Kivett, beépítetlen terület		0.0473	0.00	Vezetékhöz 87 m <sup>2</sup> -re 74587/2011.12.20 Jogosult: NKM Áramhálózati Kft 6724 Szeged, Kossuth L. egt. 64-66	
iktatószám: 92-37-18	Mell.: .....					10576/391		Kivett, közterület		0.0280	0.00		
Előszám: .....	Előadó: .....	Szerv. egység: .....				10576/392		Kivett, beépítetlen terület		0.0318	0.00	Vezetékhöz 167 m <sup>2</sup> -re 78700/2011.12.20 Jogosult: NKM Áramhálózati Kft 6724 Szeged, Kossuth L. egt. 64-66	
						10576/393		Kivett, közterület		1.1032	0.00	Vezetékhöz 886 m <sup>2</sup> -re 74587/2011.12.20 Vezetékhöz 900 m <sup>2</sup> -re 78700/2011.12.20 Jogosult: NKM Áramhálózati Kft 6724 Szeged, Kossuth L. egt. 64-66	
				2.0802	0.00					2.0802	0.00		

Kecskemét, 2018. január 17.

Készítő: *[Signature]*

Lendvai József

földmérő ig. száma: 6994/2015

**GEO PLUSZ KFT.**

6000 Kecskemét

Petőfi S. u. 5. VI/194.

Tel./ISDN/Fax: 506-550

Minőséget tanúsító: *[Signature]*

Lendvai József

ing.rend. min. száma: 332/1990

*[Handwritten signature]*

A helyrajzi számozás és területszámítás helyes. Ez a kérelmezéstől számított egy évig hatályos, későbbi felhasználásához újra záradékolásra van szükség.

2018 FEBR 12

..... nap



Záradékoló: *[Signature]*


Kisné Szilágyi Tünde

IMSZ: 1728/2002

ing.rend.min.sz.:

átvevő: 2018.02.19.

Címkoordináták			
Hrsz	Psz	Y	X
10576/387	1	697241	174787
10576/388	1	697165	174840
10576/389	1	697184	174881
10576/390	1	697216	174906
10576/392	1	697014	174793

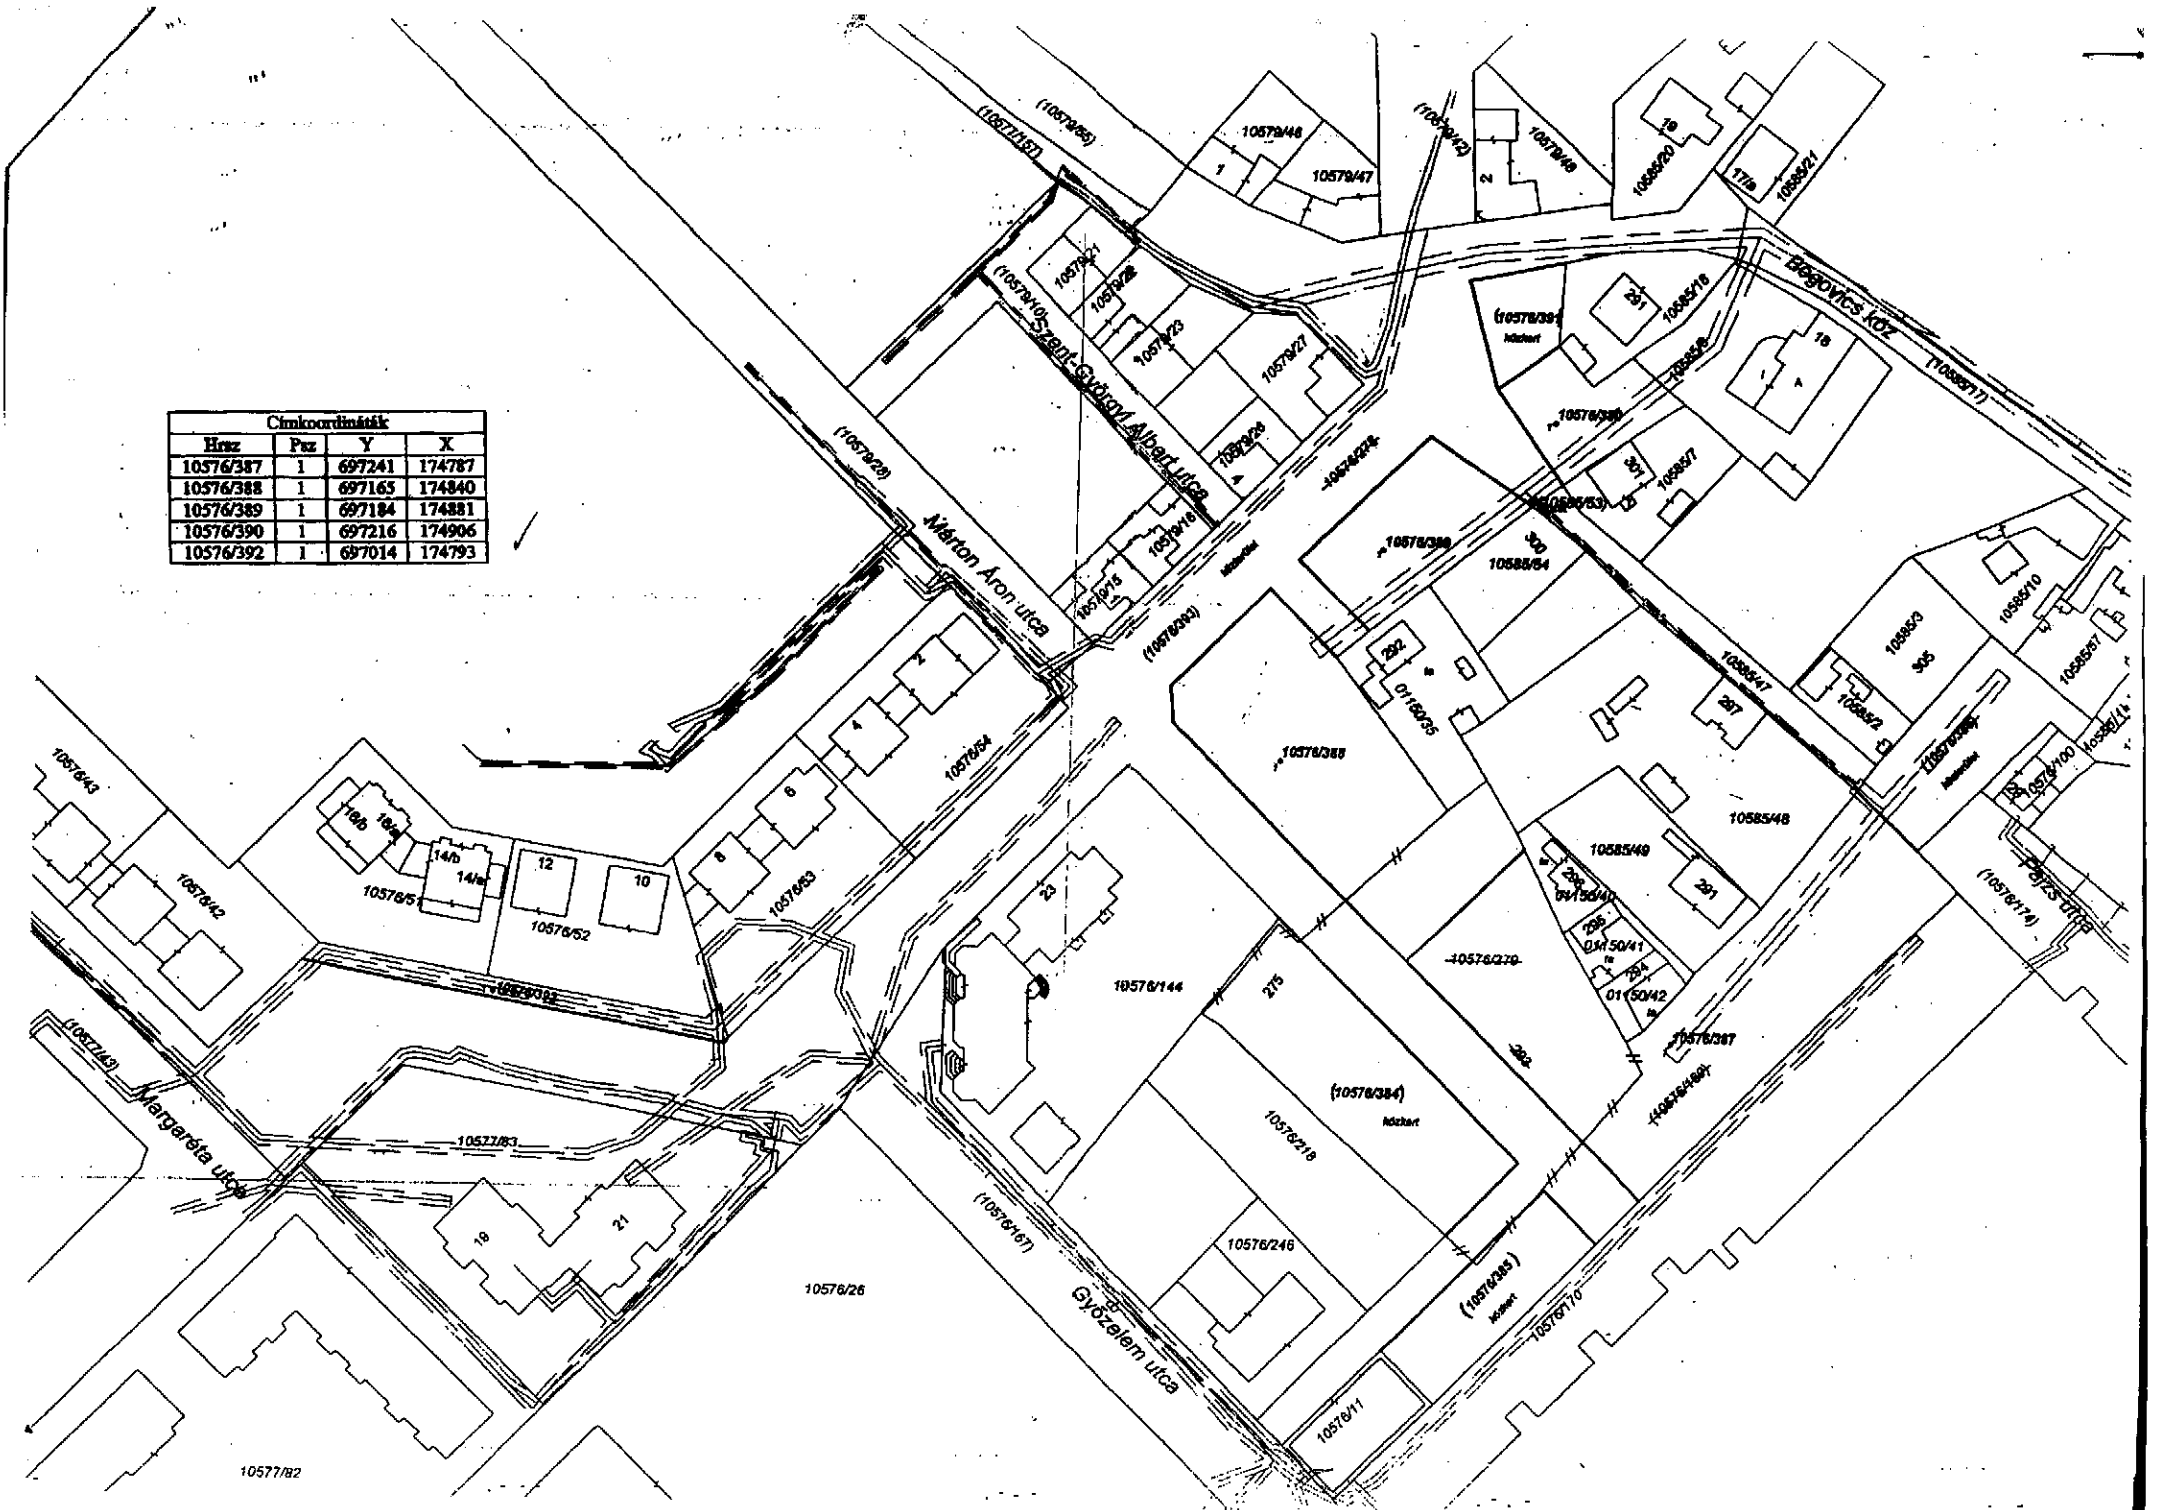

10577/82