

A telekalakítást a 2017.07.24 számú határozatomban foglaltak szerint engedélyezem. Az engedély a hozzá tartozó telekalakítási dokumentációval együtt a határozat jogerőre emelkedésétől számított egy évig érvényes.


GEO PLUSZ KFT

Kecskemét, Petőfi S. u. 5. 6/194.

Munkaszám: 102/2017

16/1484/2017

2018 JAN. 24

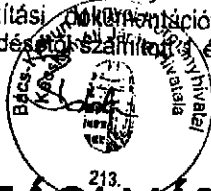

Kecskemét


zártkert

Adatszolgáltatási iktató szám: 2/1254/2017

VÁLTOZÁSI VÁZRAJZ

a 18512 és 18513 helyrajzi számú földrészletek határrendezéséről

Méretarány: 1:2000

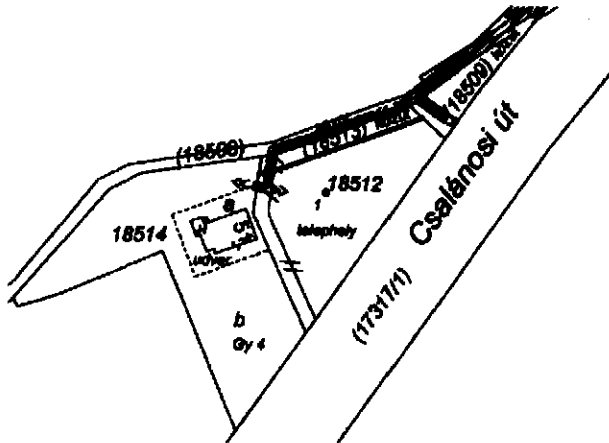

2018 JAN. 24

számított egy évig hatályos

A záradék az új záradékos kellezésétől



Változás előtti állapot						Változás utáni állapot							Szolgalmi és egyéb jogok	Megjegyzés
Hrsz	Alrészlet			Terület	AK	Hrsz	Alrészlet			Terület	AK			
	jel	műv.éga	mín. o.	ha. m ²			jel	műv.éga	mín. o.	ha. m ²				
1	2	3	4	5	6	7	8	9	10	11	12	13	14	
18512		Kivett, telephely		0.1559	0.00	18512		Kivett, telephely		0.1544	0.00	Vezetéjog 16 m ² -re 88428/2010.12.13 Jogosult: DÉMÁSZ Hálózati Elosztó KR 6724 SZEGED, Kossuth L. agt. 64-66.		
18513		Kivett, közút		0.0192	0.00	18513		Kivett, közút		0.0207	0.00			Vezetéjog 4 m ² -re 88428/2010.12.13 Vezetéjog 10 m ² -re 88428/2010.12.13 Jogosult: DÉMÁSZ Hálózati Elosztó KR 6724 SZEGED, Kossuth L. agt. 64-66.
				0.1751	0.00					0.1751	0.00			

A változás adatainak megfelelően történt.

Címkoordináták			
Hrsz	Psz	Y	X
18512	1	695518	173211

Kecskemét, 2017. július 31.

Készítő: Lendvai József
földmérő ig. száma: 6994/2015

GEO PLUSZ KFT.
6000 Kecskemét
Petőfi S. u. 5. VI/184.
Tel./ISDN/Fax: 506-650

Minőséget tanúsító: Lendvai József
ing. rend. min. száma: 332/1990

A helyrajzi számozás és területszámítás helyes. Ez a záradék a kellezésétől számított egy évig hatályos, későbbi felhasználás előtt a vázrajzot újra záradékosítani kell.

Kecskemét, 2017. 2017. AUG. 11. nap



Záradékos: Lionel Kildappi Tünde

ing. rend. min. sz.: 1728/2002