



NÉZET 1.

M = 1:10

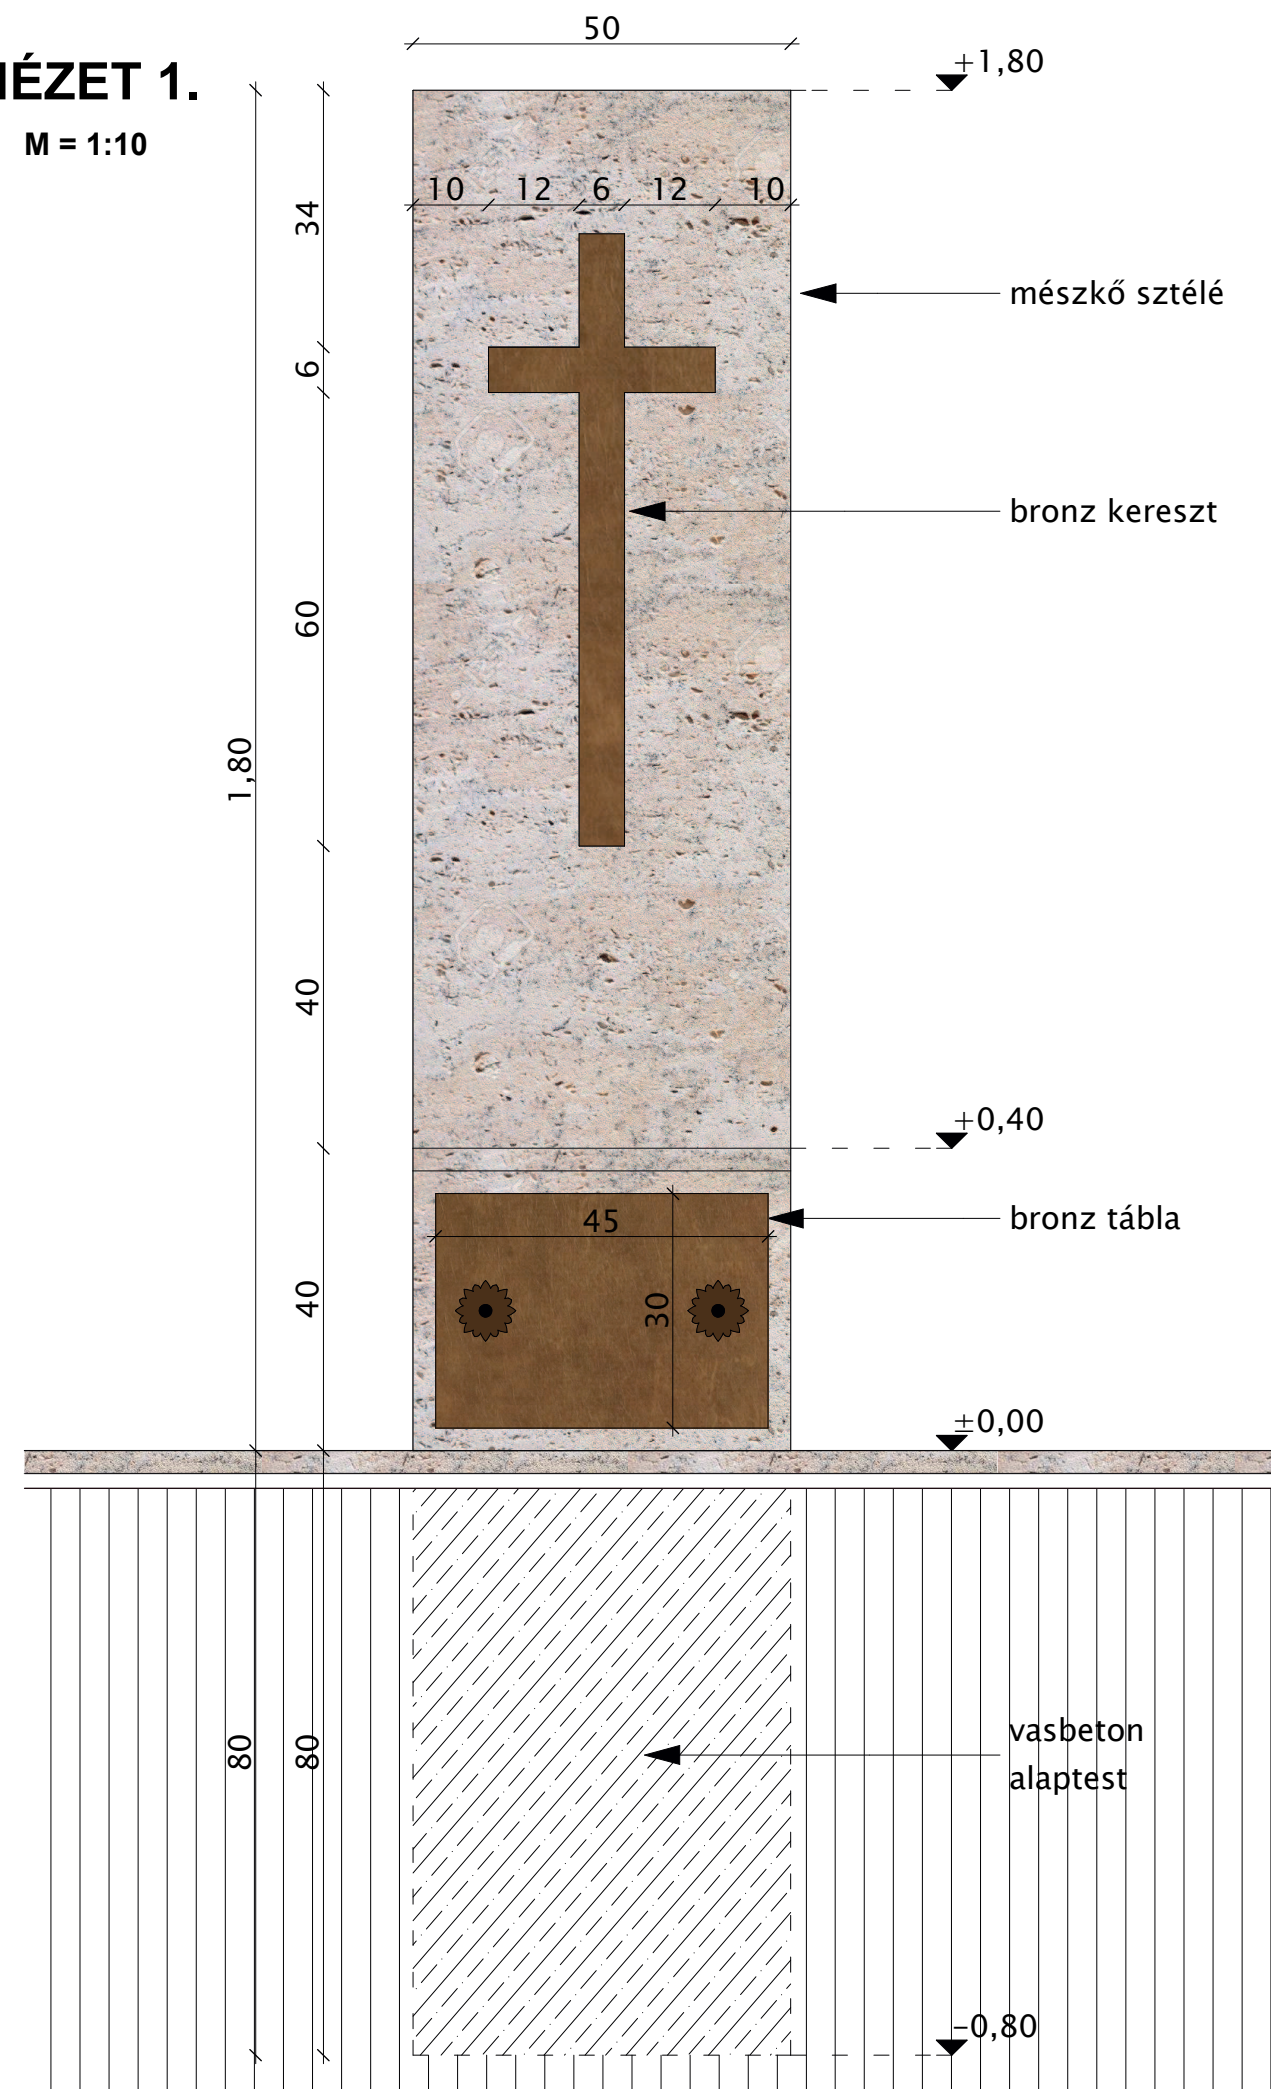

NÉZET 2.

M = 1:10

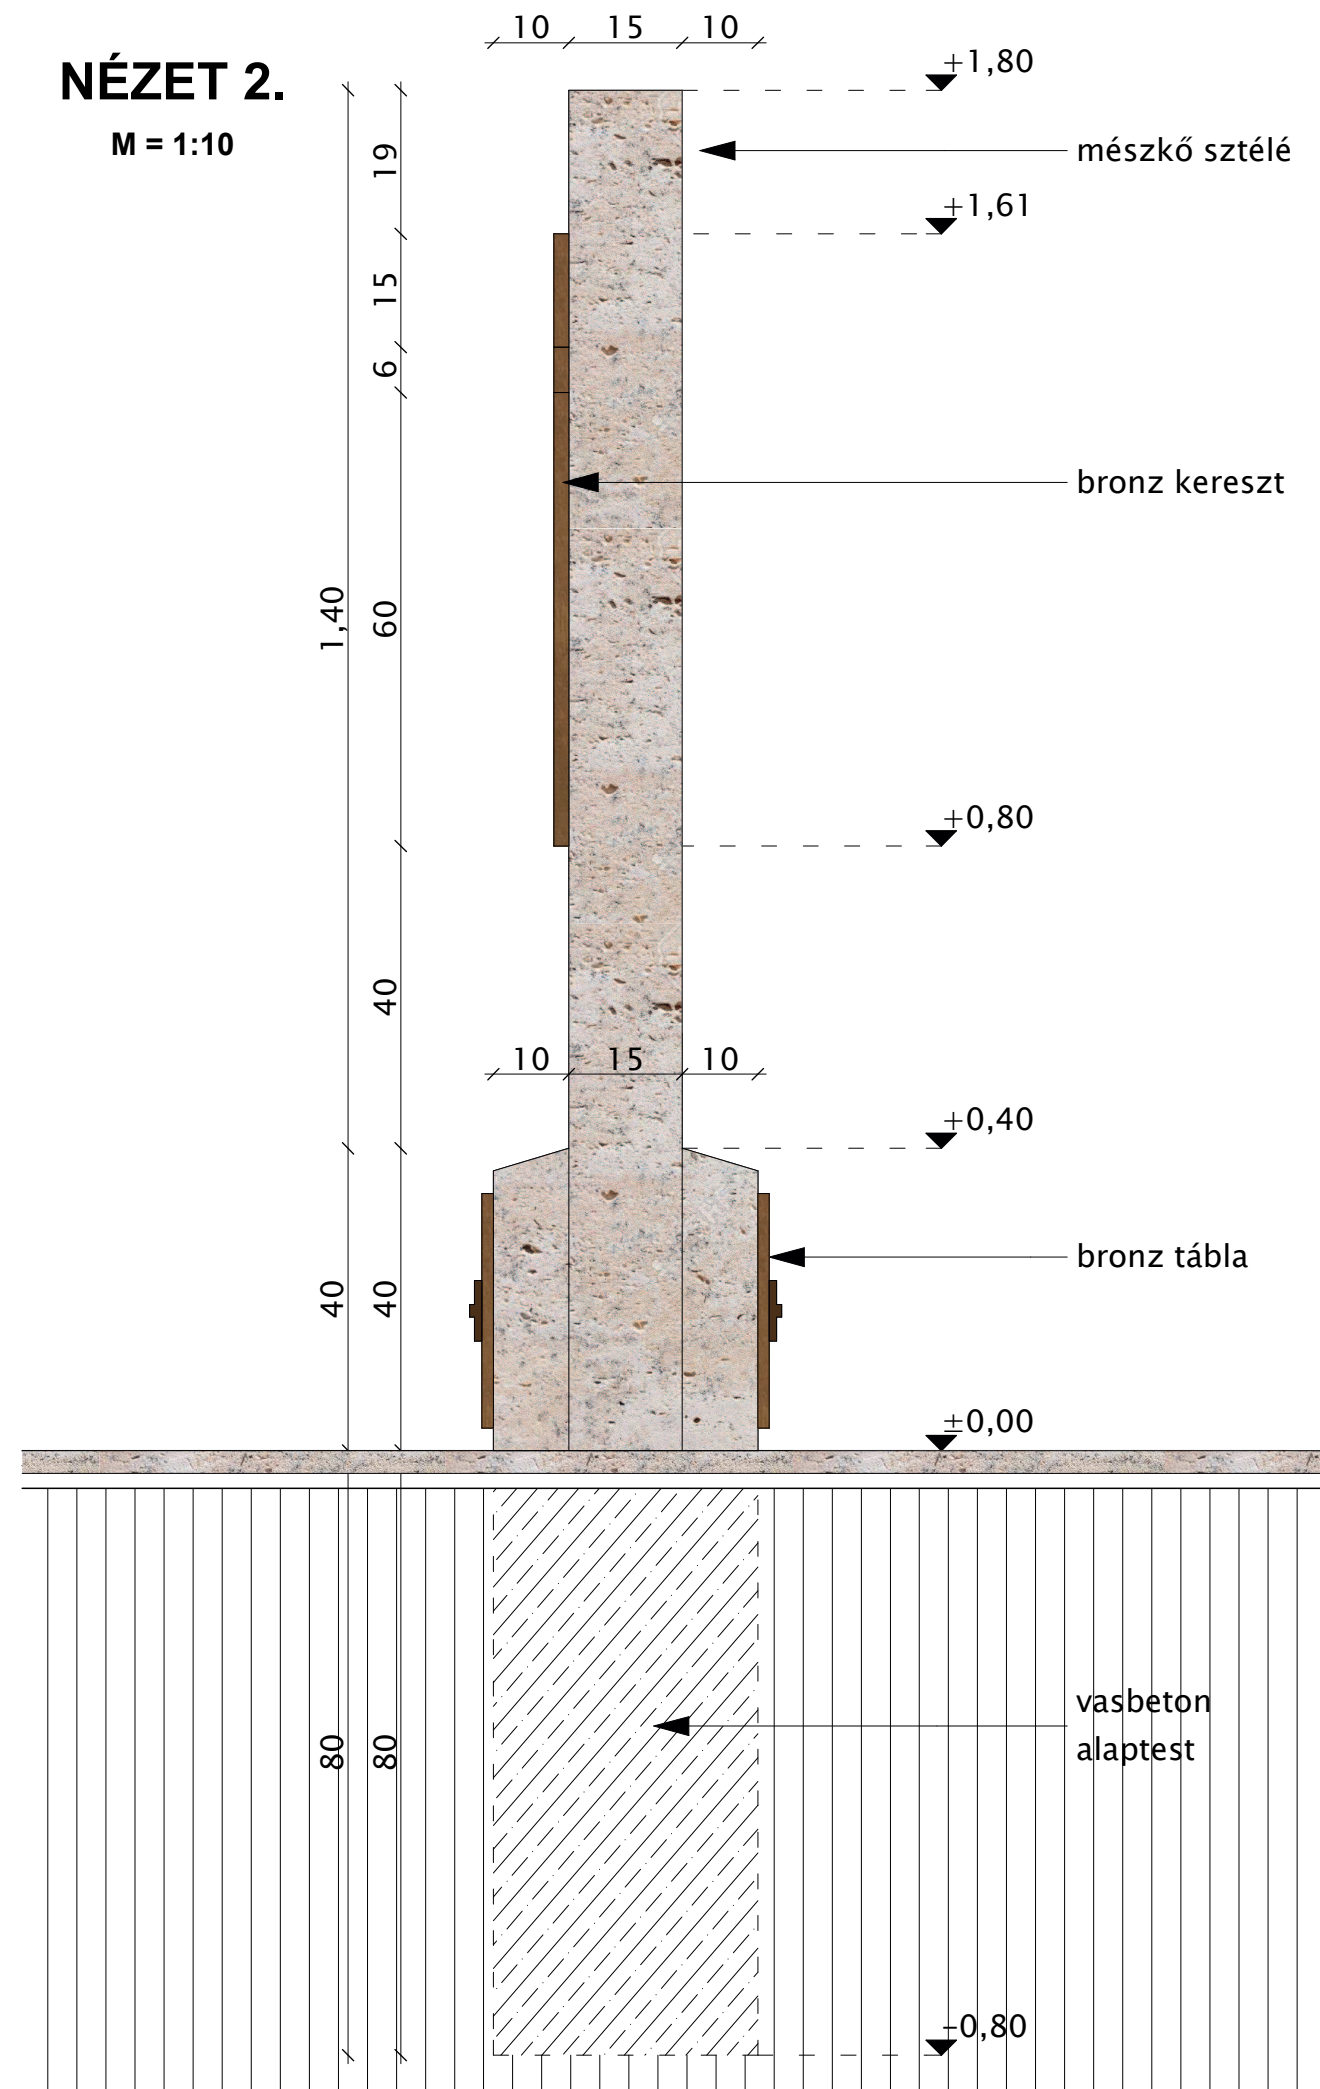

PROJEKT MEGNEVEZÉSE:	HÁLAADÓ KERESZT
INGATLAN MEGNEVEZÉSE:	Kecskemét, belterület 3199/1 hrsz.
TERVFAJTA:	Koncepció terv
ÉPÍTÉSZ TERVEZŐ:	Borbély Lajos É/1-03-0001 okl. építészmérnök
	6000 Kecskemét Márton Á. u. 7.
ÉPÍTTETŐ:	GONG RÁDIÓ 6000 Kecskemét Petőfi S. u. 1B
DÁTUM:	2017. december
TERVLAP MEGNEVEZÉSE:	NÉZET
LÉPTÉK:	M = 1:10
RAJZSZÁM:	03