

Docsa 910 2016  
 A záradék az újzáradékolás keltezésétől számított  
 egy évig érvényes.  
**DUTINVEST**  
 Földmérő, Ingatlanrendező és  
 Forgalmazó Kft  
 6000 Kecskemét, Klapka u. 9-11.  
 Munkaszáma: 149/2016  
 16/C88/2016

## VÁLTOZÁSI VÁZRAJZ

a 0220/360 és 0220/362 helyrajzi számú földrészelemek  
 telekegyesítéséről

Méretarány: 1:2000

A telekalitást a 2016.11.19. napján..... számú határozatban foglaltak szerint engedélyezem. Az engedélyben foglaltak szerint engedélyezem. Az engedélyhöz mellékeltem a hozzá tartozó telekalitási dokumentációval együtt a határozat jogerőre emelkedésétől számított 1 évig érvényes 2016 NOV 02.


Hrsz	Változás előtti állapot		Hrsz	Változás utáni állapot		Művelési egység
	Terület ha.m <sup>2</sup>	AK		Terület ha.m <sup>2</sup>	AK	
0220/360	2.4292	0.00	0220/360	2.5520	0.00	Terhelt a Kecskemét külterület 0220/360/A hrsz-ú ingatlan iránt a földhasználati jog az építmény mindenkori tulajdonosa javára
a	3	2.20	a	3	2.20	
b	4	2.15	b	4	2.15	
0220/362	0.1228	0.00		0.1887	2.94	
	3	2.94		3	2.94	
	3.1107	7.29		3.1107	7.29	

A változás akaratunknak megfelelően történt:

Kecskemét, 2016. június 07.  
**DUTINVEST**  
 FÖLDMÉRŐ INGATLANRENDEZŐ ÉS FORGALMAZÓ KFT.  
 6000 Kecskemét, Klapka u. 9-11.  
 Adószám: 11034184-2-03  
 Fűzes/István  
 Készítve: földmérő íg. száma: 2570

Készítve: földmérő íg. száma: 2570  
 Készítve: földmérő íg. száma: 2570  
**KUTHY ZOLTÁN**  
 Ingatlanrendező földmérő  
 Kuthy Zoltán  
 Ingatlanrendező földmérő íg. száma: 1364/1993  
 Kamarai terv.jog szám: GD-1703-0276

**Kecskemét külterület**  
 Adatszolgáltatás iktatószáma: 2/ 815/2016  
 113731/2016  
 Az eredetivel megegyező hiteles másolat  
 2017. OKT. 18.  
 Dátum: 2017. OKT. 18.  
 Bács-Kiskun Megyei Kormányhivatal  
 Kecskeméti Járási Hivatal  
 213.

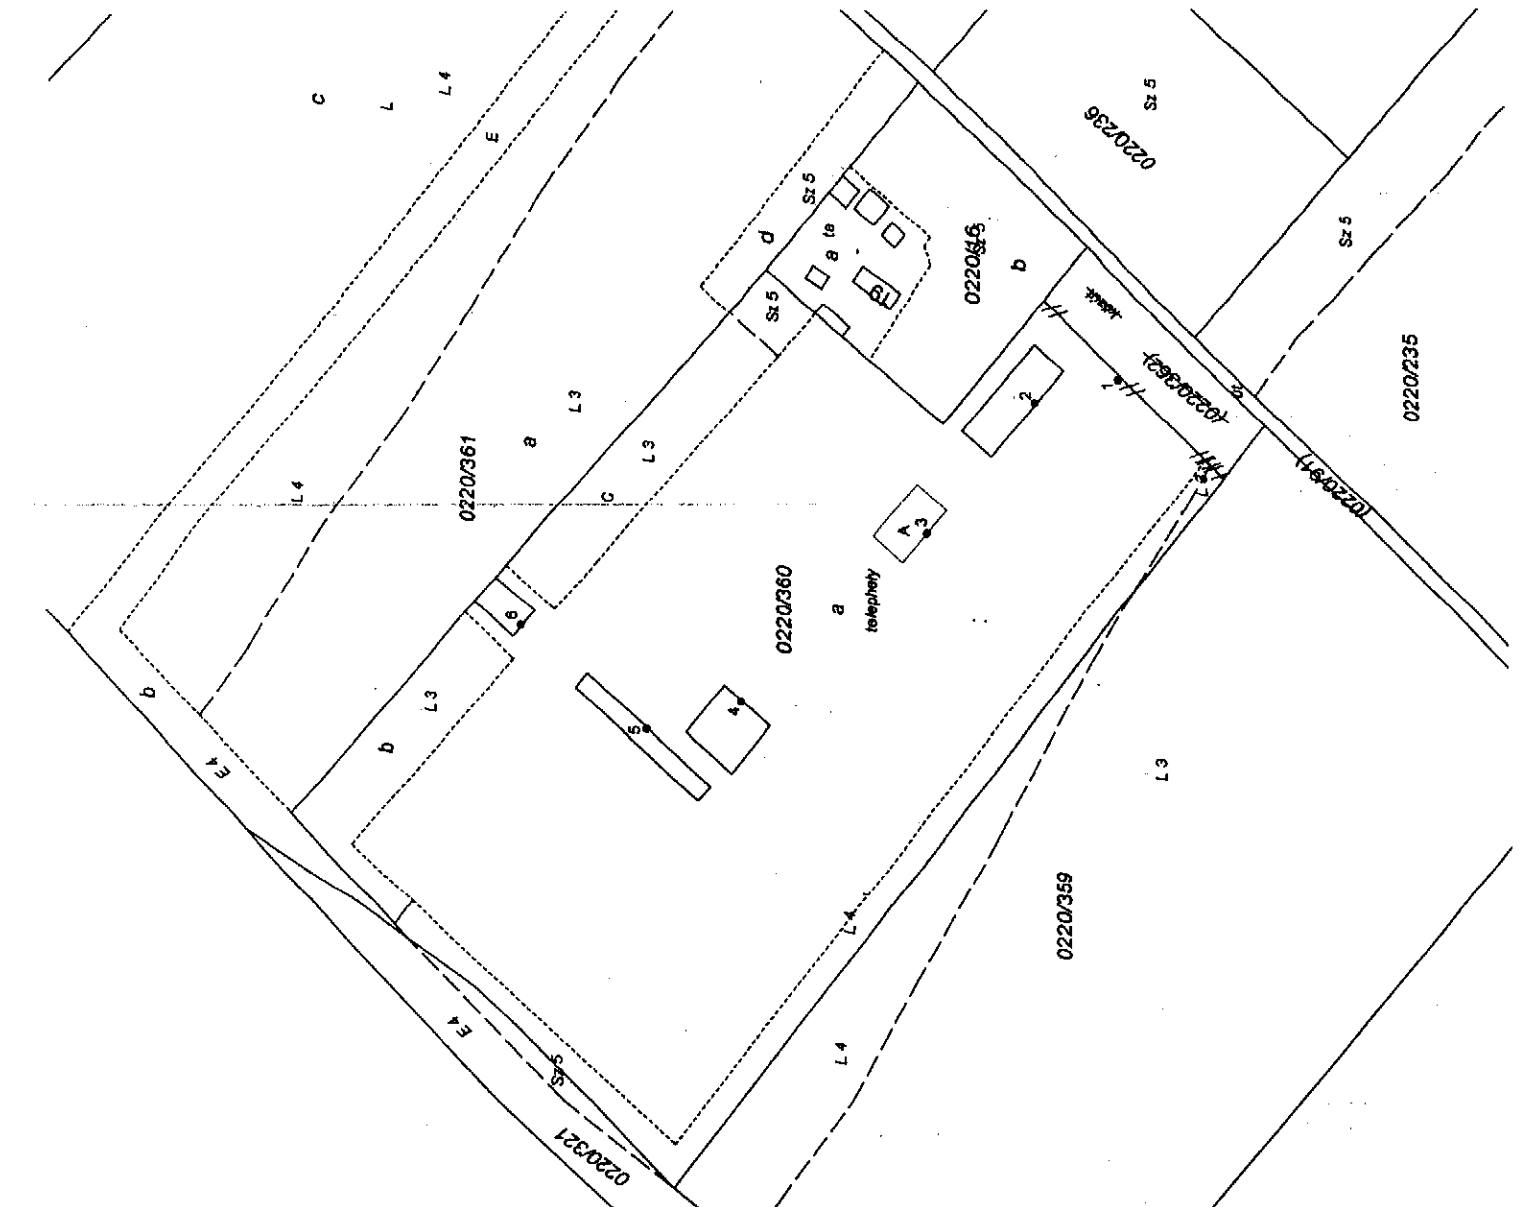

A telekalitást a 2016.11.19. napján..... számú határozatban foglaltak szerint engedélyezem. Az engedélyhöz mellékeltem a hozzá tartozó telekalitási dokumentációval együtt a határozat jogerőre emelkedésétől számított 1 évig érvényes 2018 JAN. 02.

A záradék az újzáradékolás keltezésétől számított egy évig hatályos.  
 2018 JAN. 02  
 Bács-Kiskun Megyei Kormányhivatal  
 Kecskeméti Járási Hivatal  
 213.

A záradék az újzáradékolás keltezésétől számított egy évig hatályos.  
 2017 NOV 09

**Kecskemét**  
belterület


**GEO PLUSZ KFT**  
Kecskemét, Petőfi S. u. 5. 6/194.  
Munkaszáma: 106/2017

Adatszolgáltatási iktató szám: 2/1567/2017

**VÁLTOZÁSI VÁZRAJZ**

a 26026/1 és 26026/2 helyrajzi számú földrészteltek megosztásáról

Méretarány: 1:1000

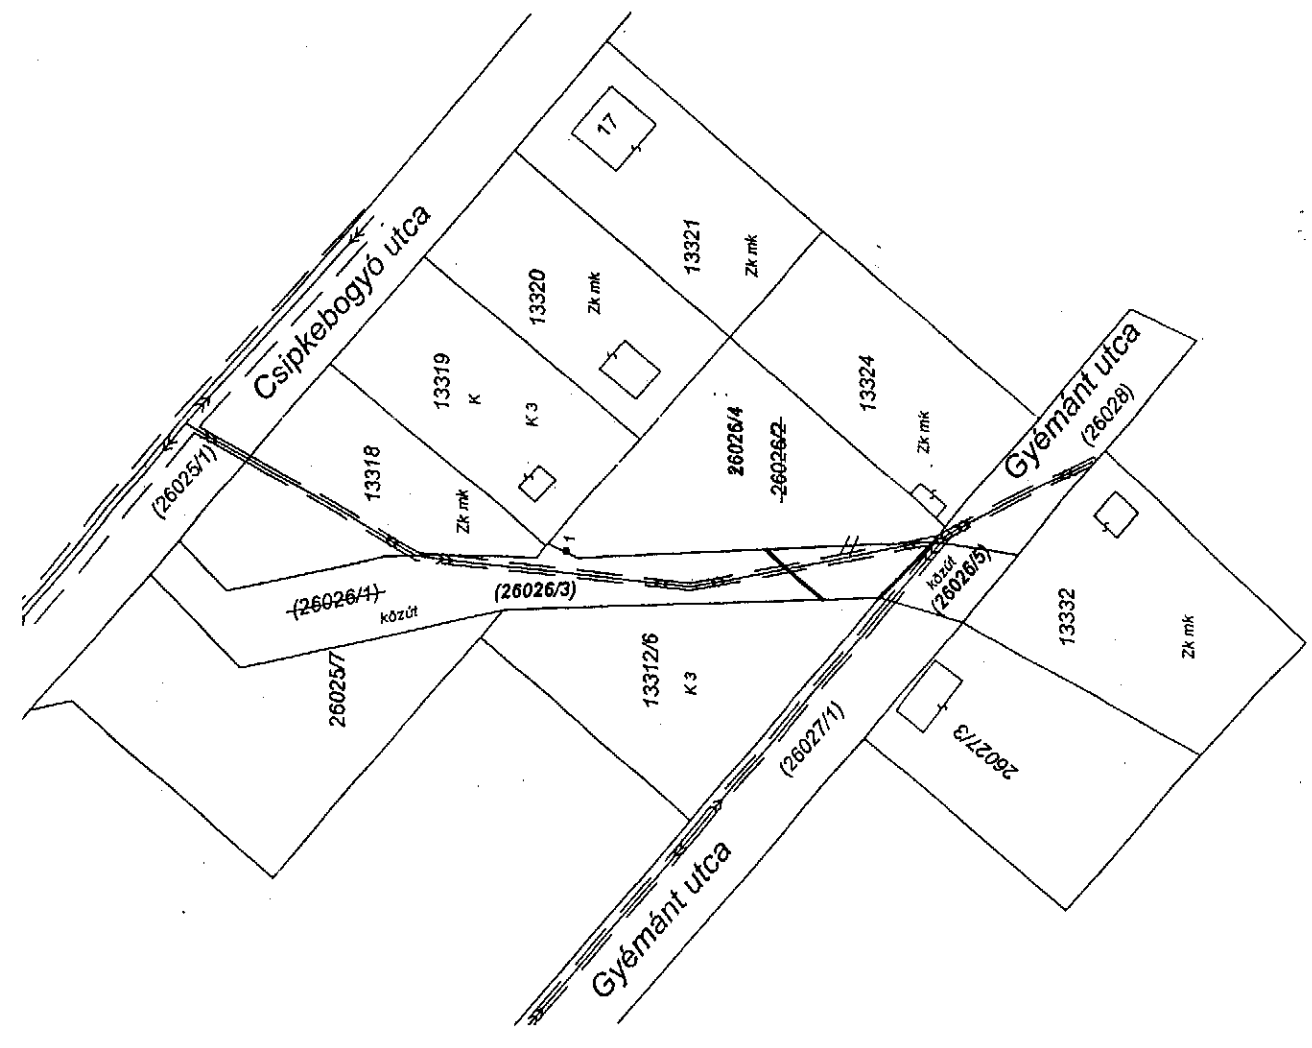

Változás előtti állapot				Változás utáni állapot				Meglgyezés					
Hrsz	Alrészlet jel	Terület ha. m <sup>2</sup>	AK	Hrsz	Alrészlet jel	Terület ha. m <sup>2</sup>	AK						
1	2	4	5	6	7	8	9	10	11	12	13	14	
26026/1	Kivett, közút	0.0961	0.00	26026/3	Kivett, közút	0.0738	0.00	26026/4	Kivett, közút	0.0907	0.00	26026/5	Kivett, közút
26026/2	Kivett, beépítetlen terület	0.0800	0.00	26026/4	Kivett, beépítetlen terület	0.0907	0.00	26026/5	Kivett, közút	0.0116	0.00	26026/6	Kivett, közút
								0.1761		0.00		0.1761	

A telekalakítást a 2017. október 3-án... számú határozatban foglaltak szerint engedélyezem. Az engedély a hozzájáruló közzétételről, dokumentációval együtt a határozat jogerősítését követően számított 1 évig érvényes.

Címkozzététel			
Hrsz	Psz	Y	X
26026/4	I	697867	168906

A változás akaratunknak megfelelően történt:  
**PLANUM**  
**KÖZMŰVÉSZET**

A helyrajzi számozás és területszámítás helyes. Ez a záradék a kellezésről számított egy évig hatályos, későbbi felhasználás előtt a vázrajzot újra záradékoztatni kell.

Kecskemét, 2017. augusztus 23.  
Készítő: **Lendvai József**  
földmérő ig. száma: 6994/2015

Kecskemét, 2017. 2017. aug. 23-án... nap  
Záradékoló: **V. Kócsy János**

**GEO PLUSZ KFT.**  
6000 Kecskemét  
Petőfi S. u. 5. VI/194.  
Tel./ISDN/Fax: 506-553

Minőségét tanúsító: **Lendvai József**  
ing. rend. min. száma: 332/1990

A záradék az új záradékoztatás kellezéséről számított egy évig hatályos!  
2017 OKT 3 0

2017 OKT 3 0

2017 OKT 3 0