


I. Homokbánya déli feltáró út III. ütem fejlesztése
(gyűjtőút jellegű út, vasúti átjáró, fénySOROMPÓ, KANYARODÓSAVOS CSOMÓPONT)
A BECSÜLT KIVITELEZÉSI KÖLTSÉG BRUTTÓ 435 MILLIÓ FT.




II. Könyves Kálmán krt. és Helvéciai út csomópontfejlesztés (jobbra kanyarodósáv)

A becsült kivitelezési költség bruttó 40 millió Ft.

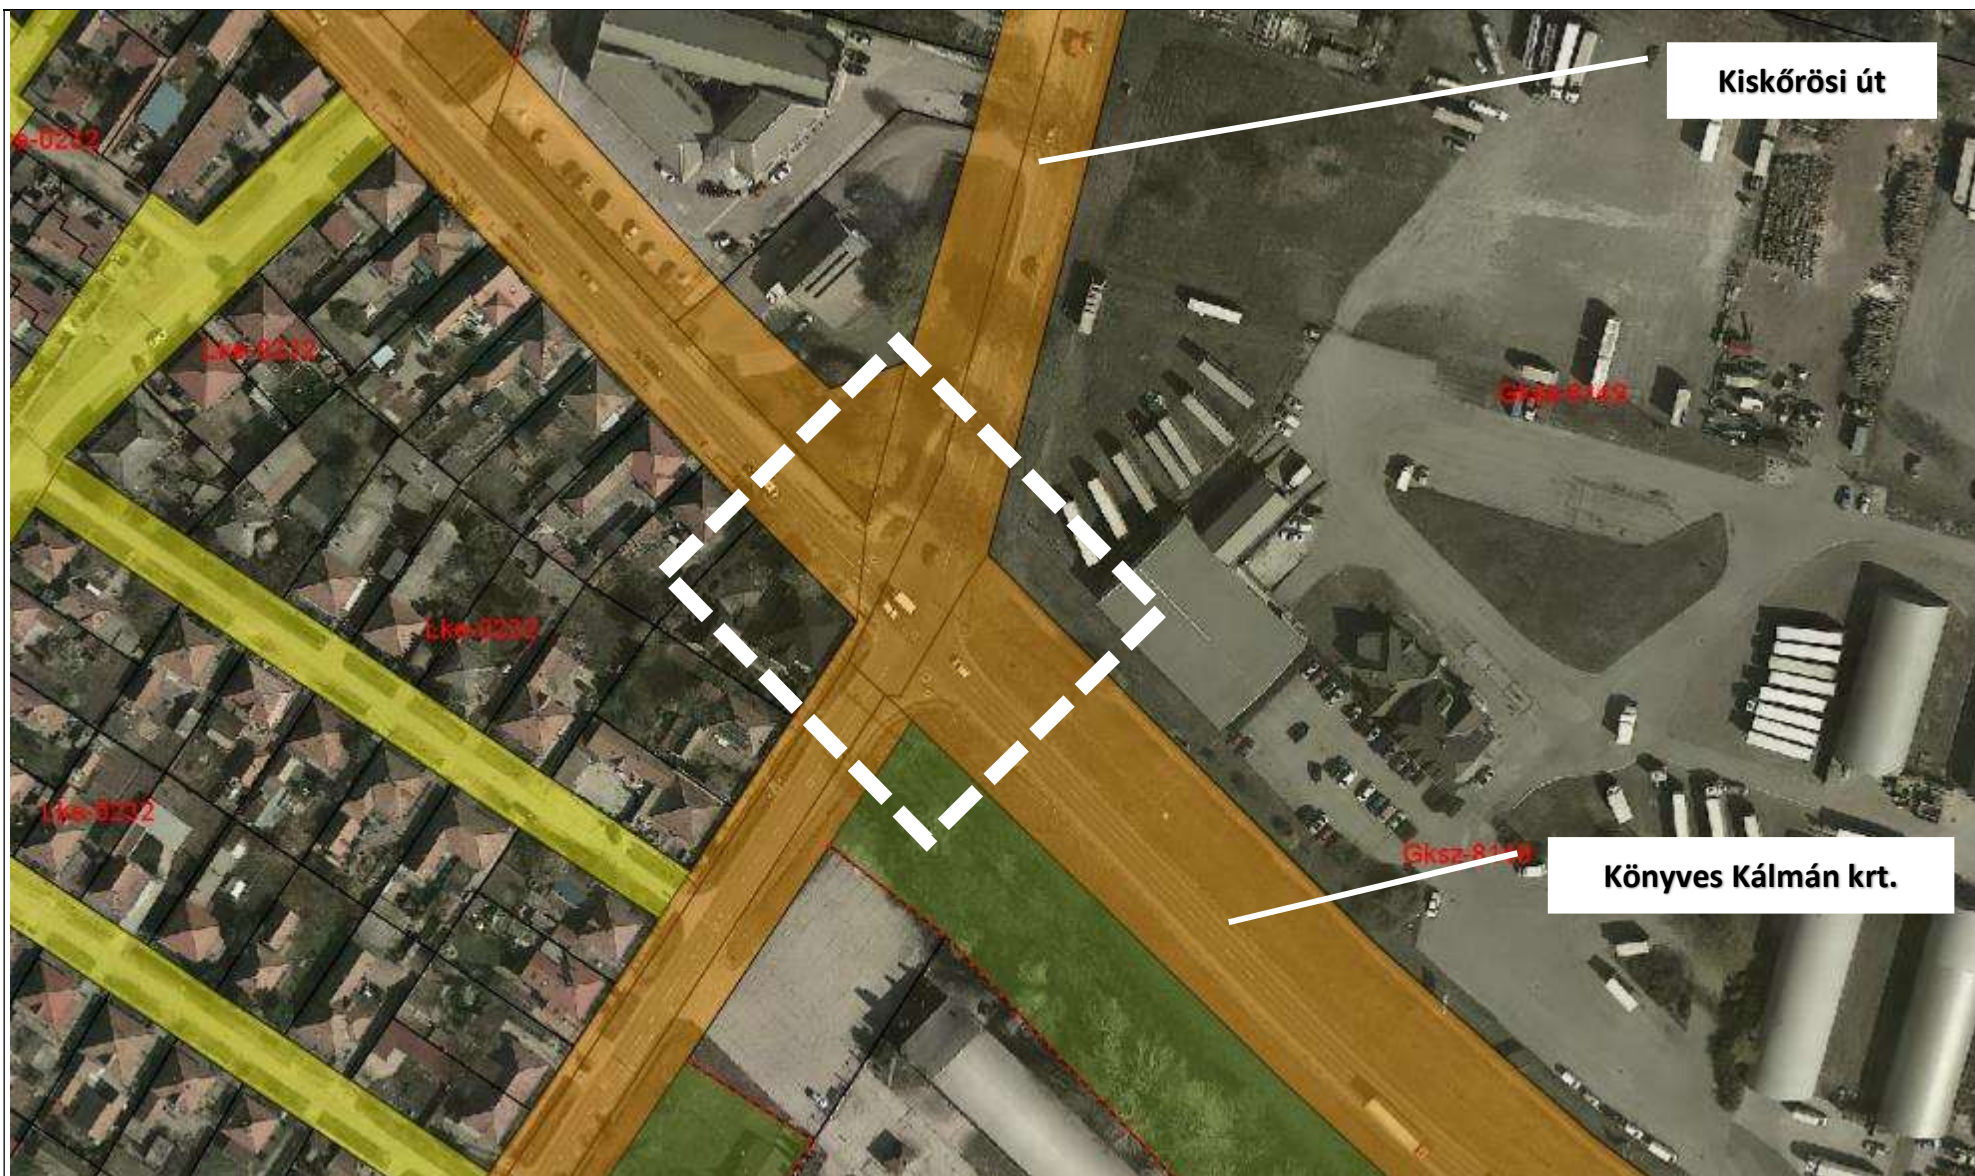


III. Könyves Kálmán krt. és Kiskőrösi út csomópontfejlesztése (jelzőlámpás csomópont)

A becsült kivitelezési költség bruttó 225 millió Ft.

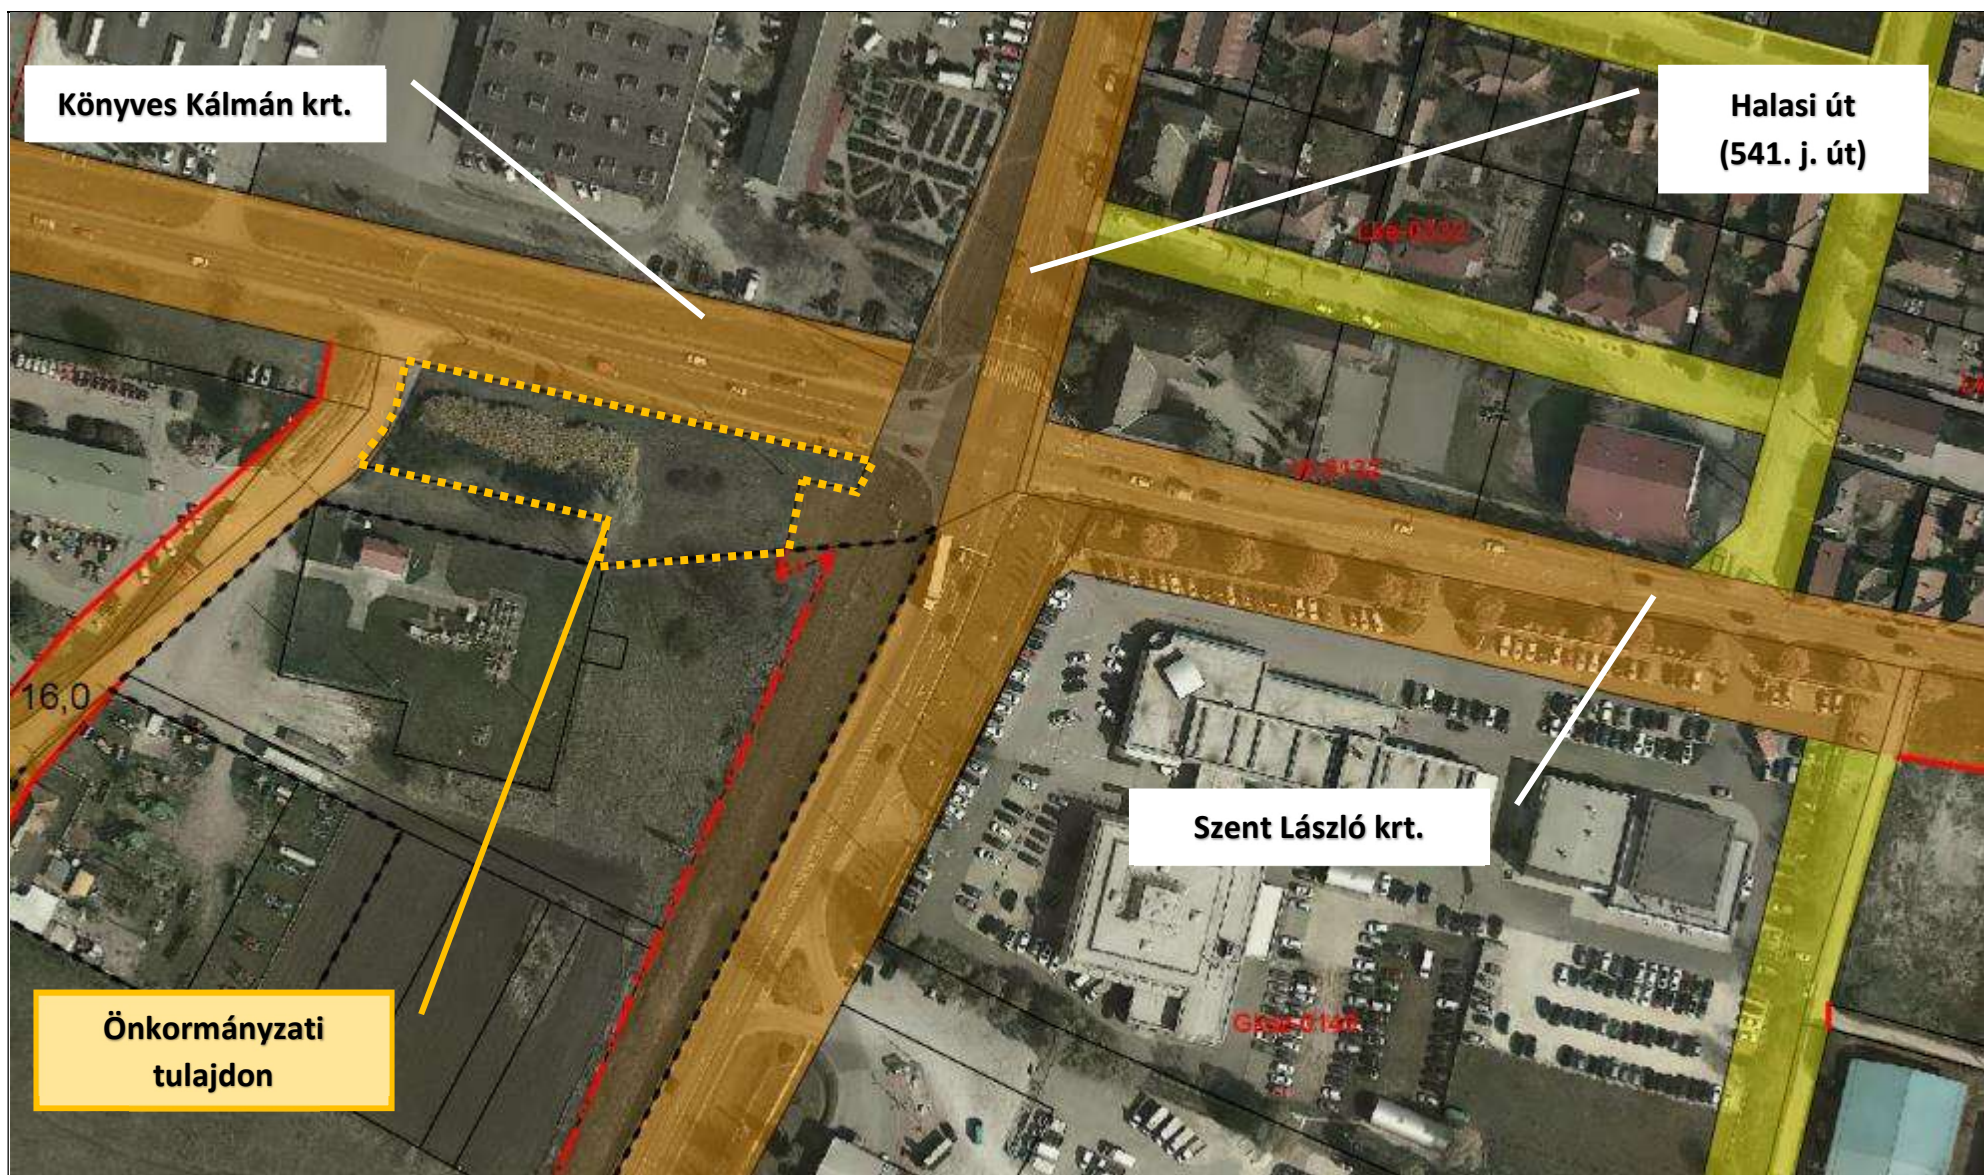


IV. Könyves Kálmán krt. és Halasi út csomópontfejlesztése

A becsült kivitelezési költség bruttó 60-100 millió Ft.

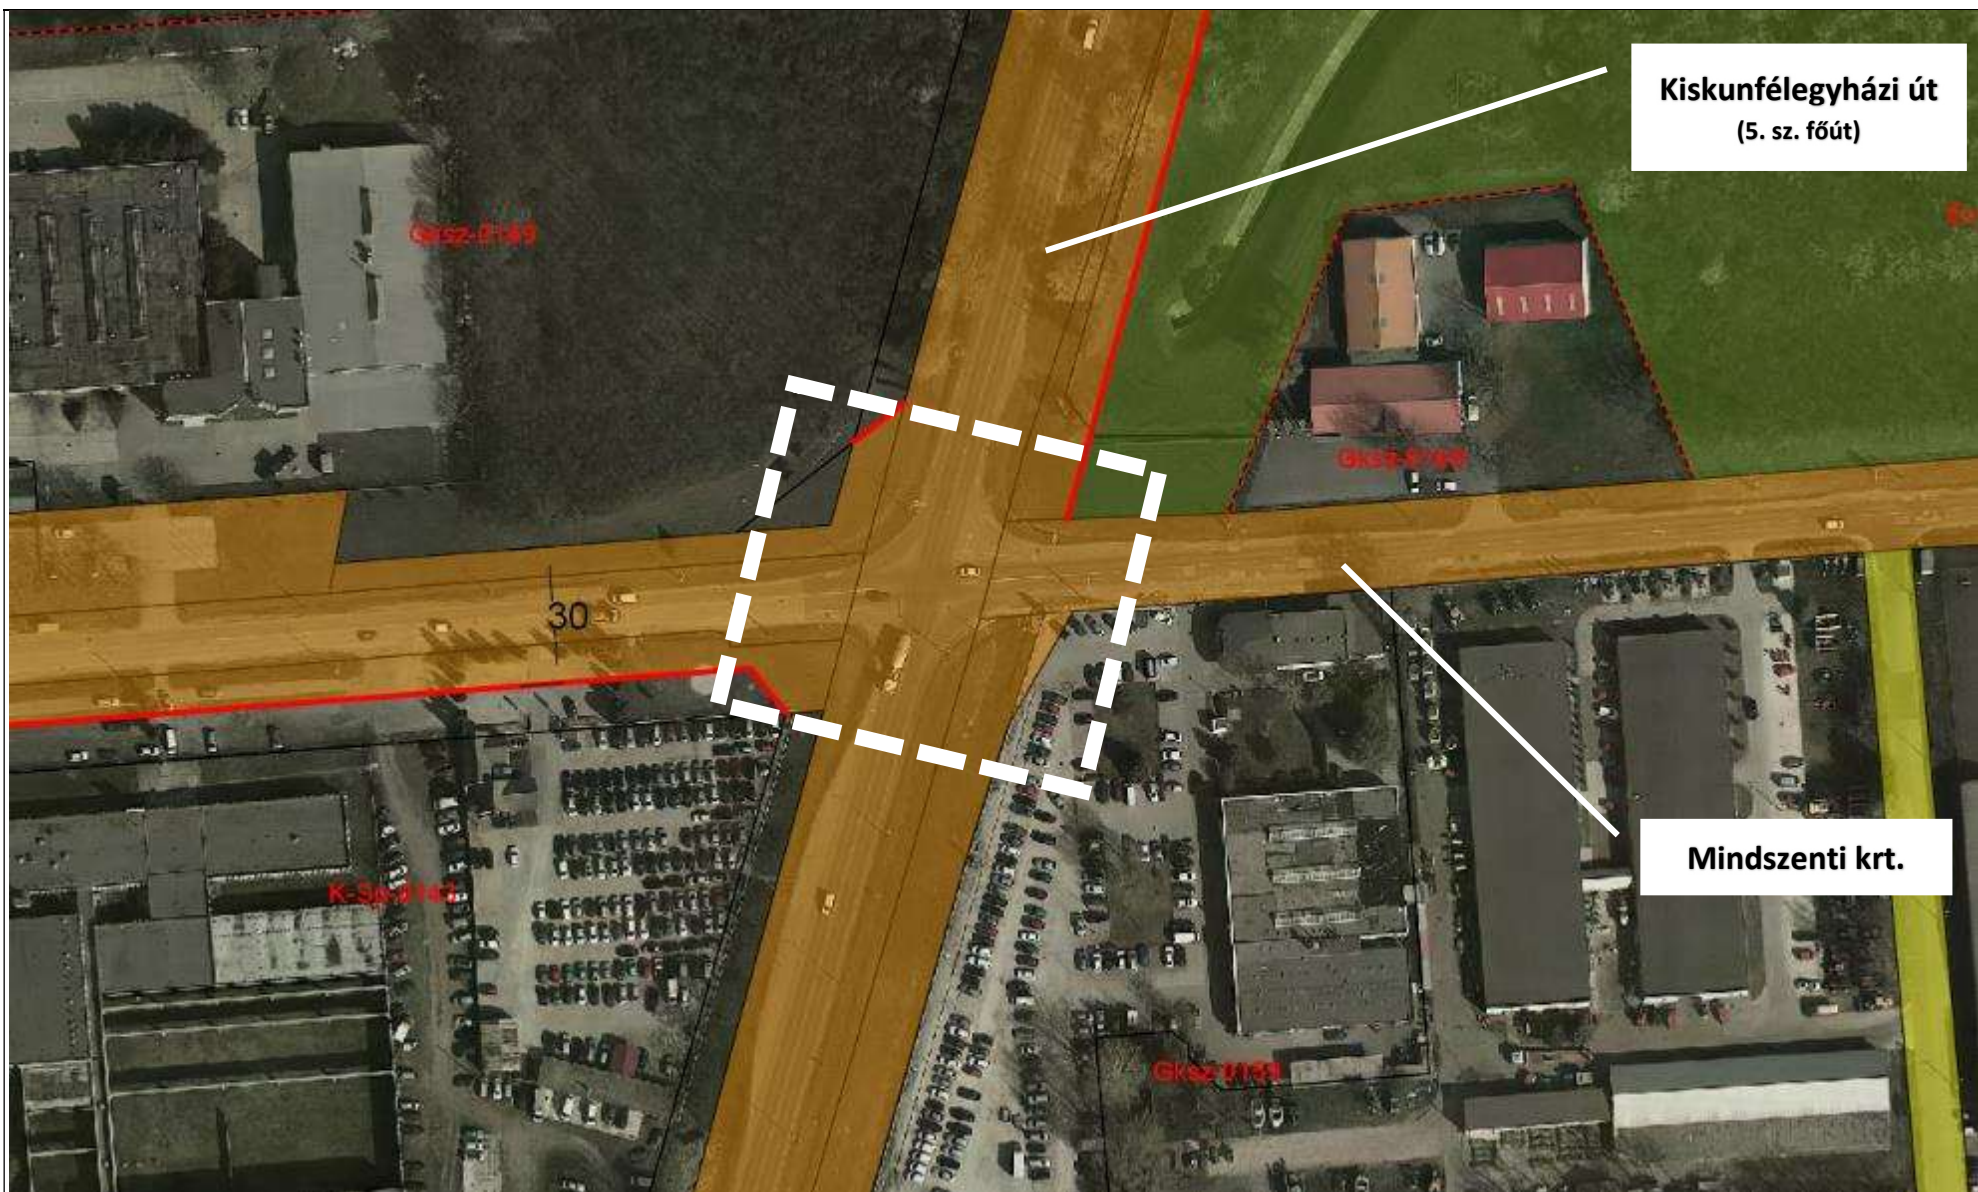


V. Mindszenti krt. és 5. sz. főút csomópontfejlesztése (négyágú egysávos körforgalom)

A becsült kivitelezési költség bruttó 210 millió Ft.

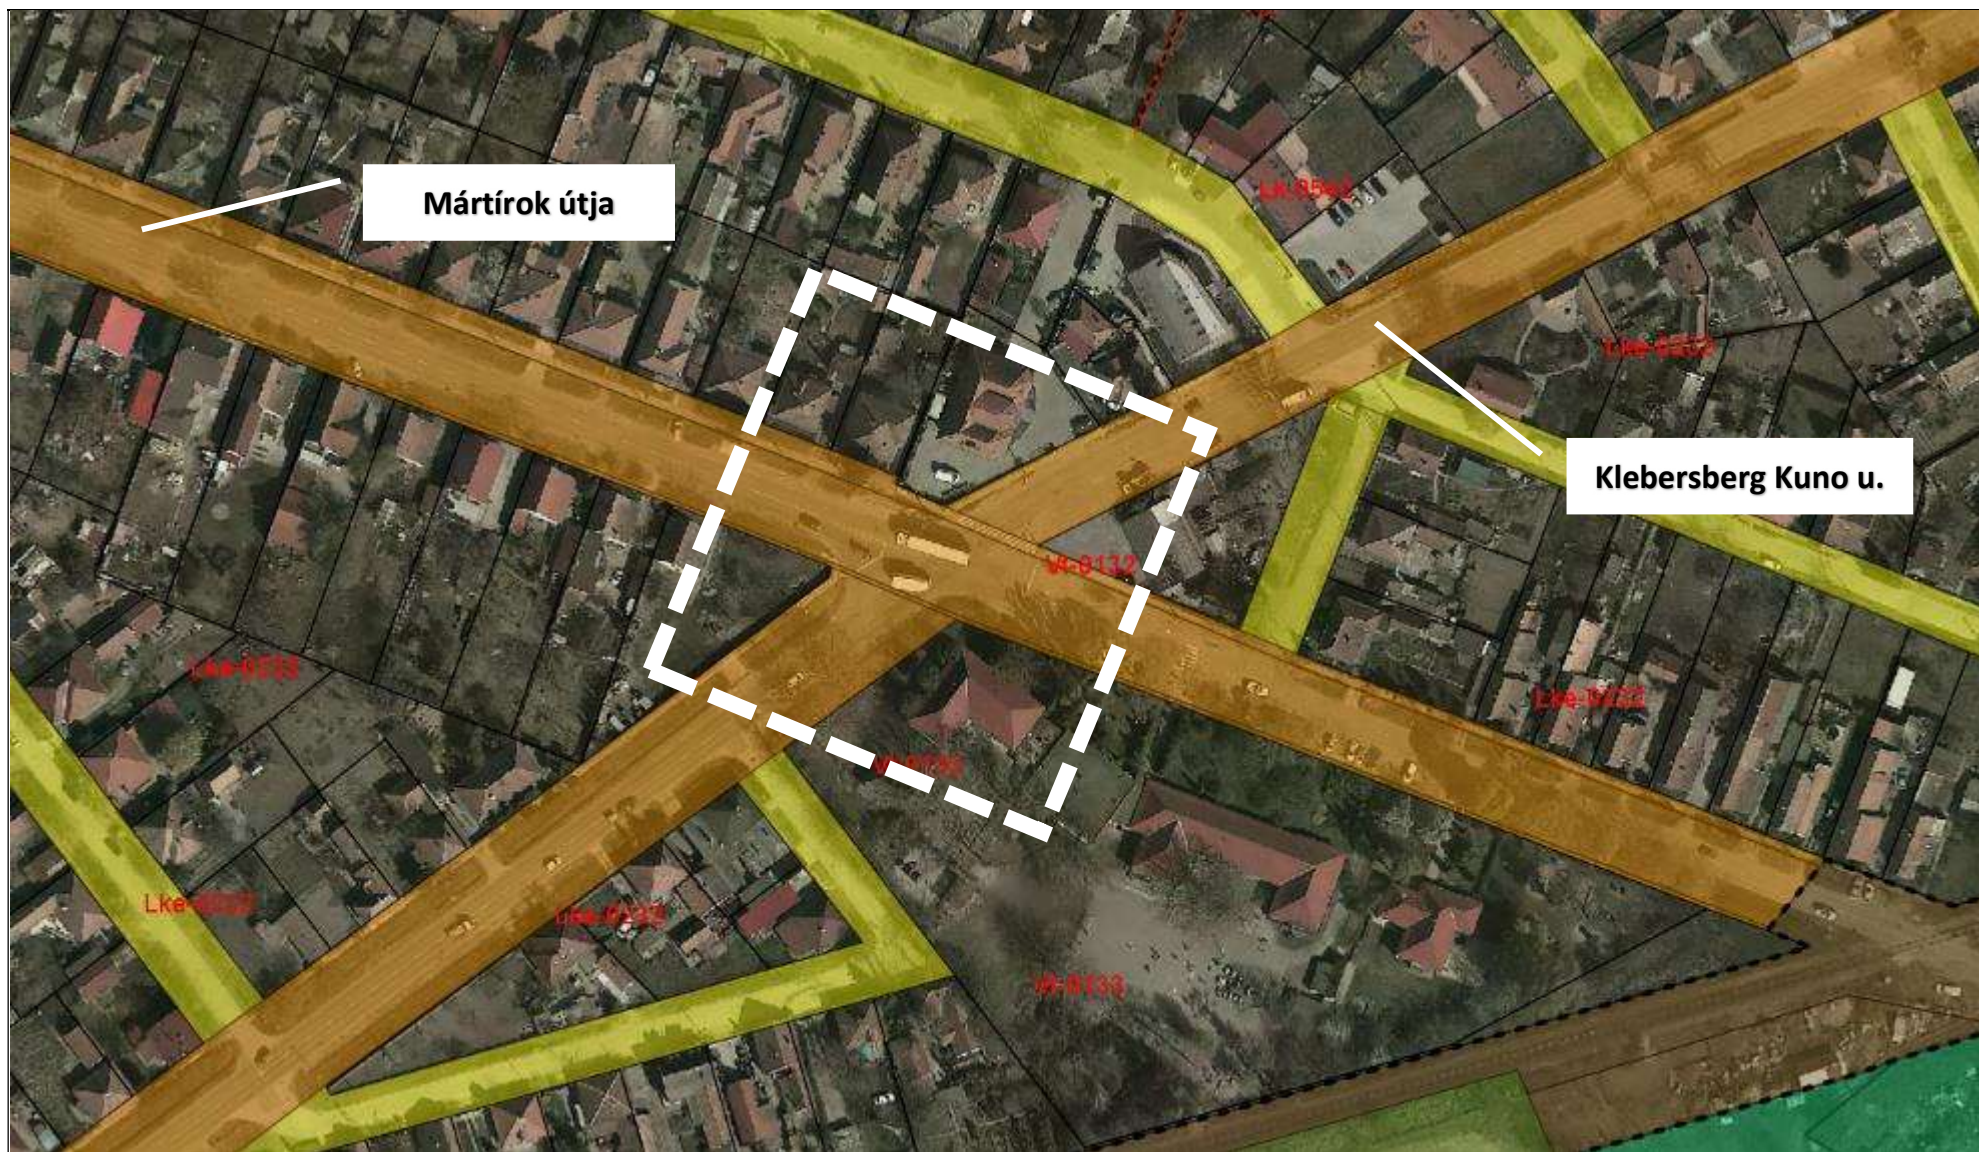


VI. Klebersberg Kuno utca és Mártírok útja csomópontfejlesztés (jelzőlámpás csomópont)

Kivitelező által beárazott kivitelezési költség bruttó 155 millió Ft.

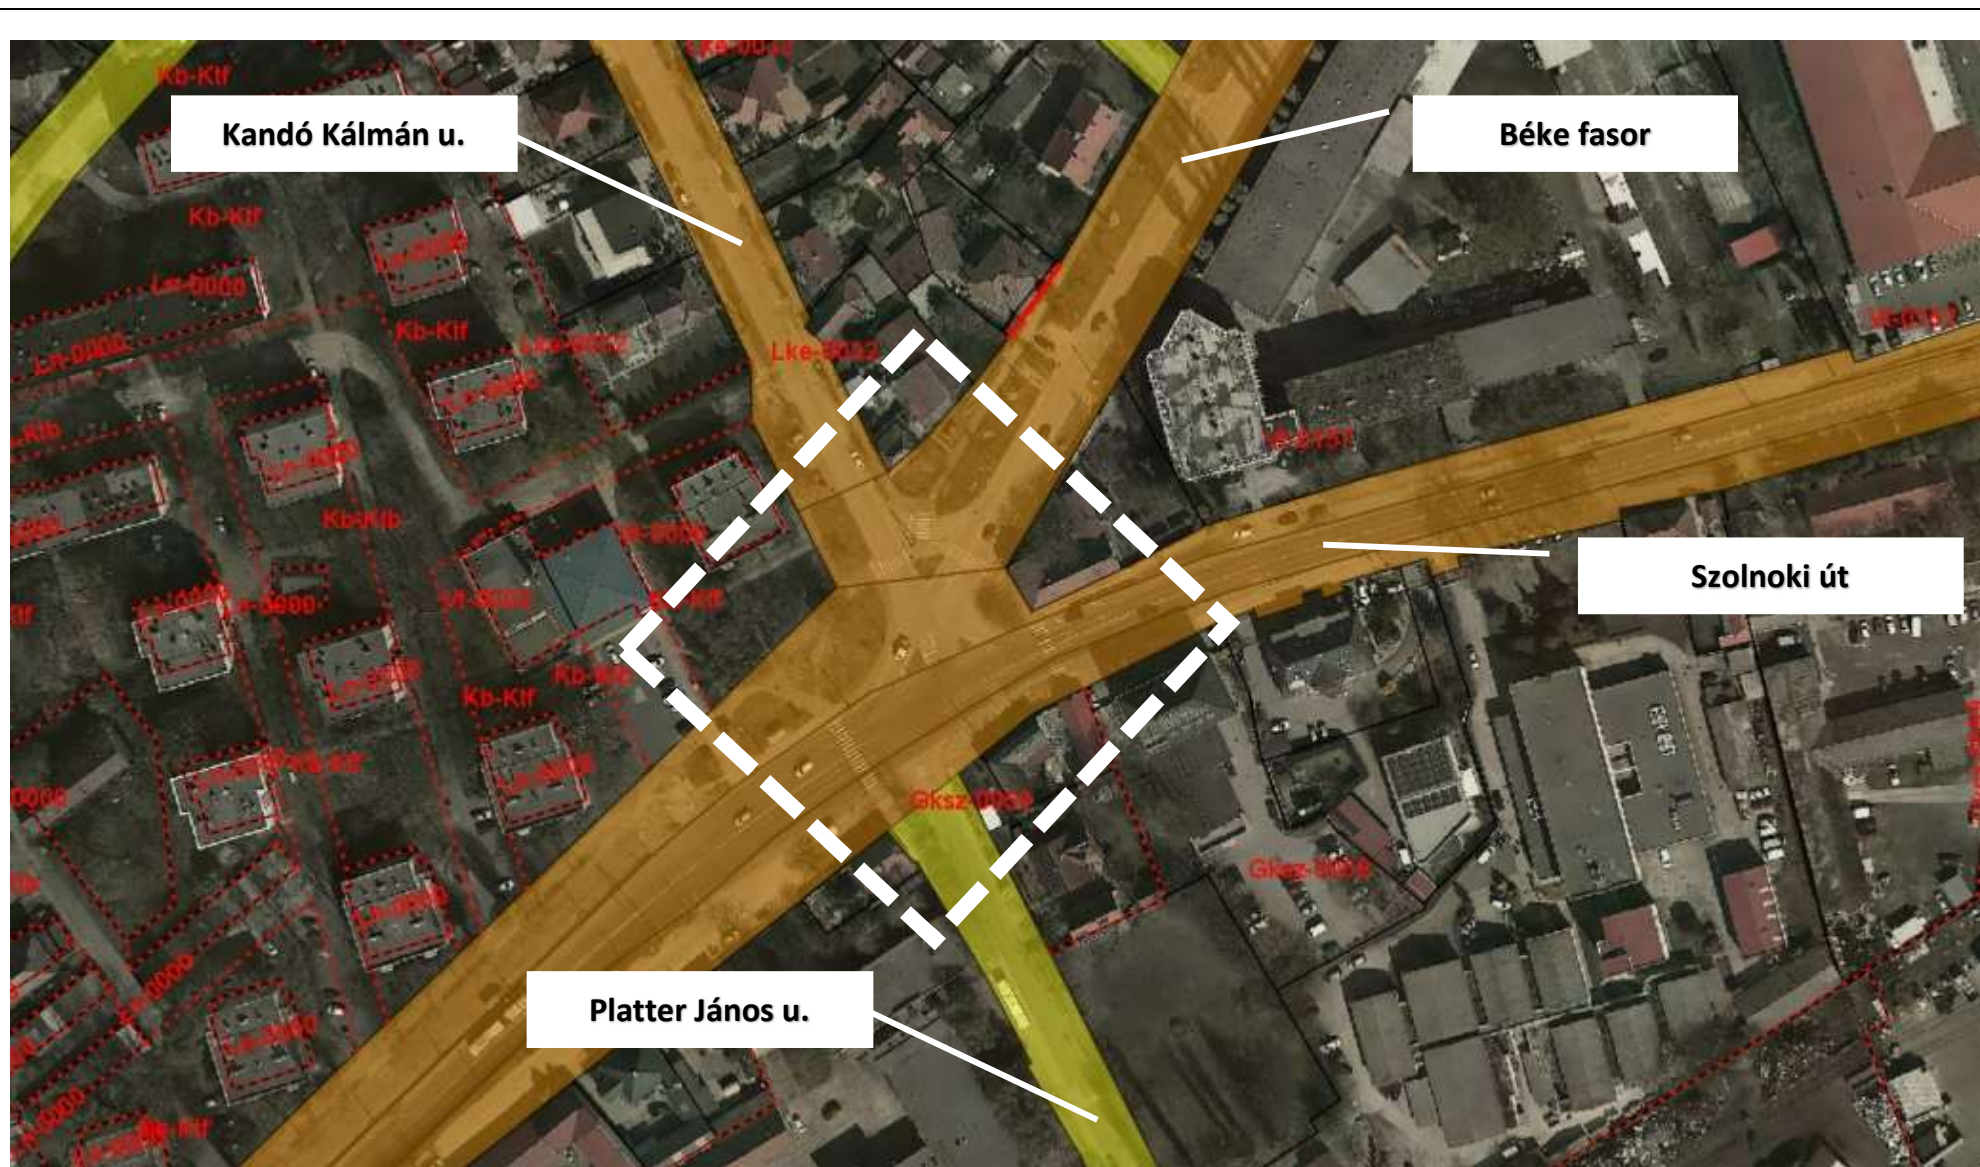


VII. Szolnoki út, Kandó Kálmán u. és Platter u. csomópontfejlesztés (tanulmány alapján körvártás ideiglenes körforgalom)

A becsült kivitelezési költség bruttó 55 millió Ft.

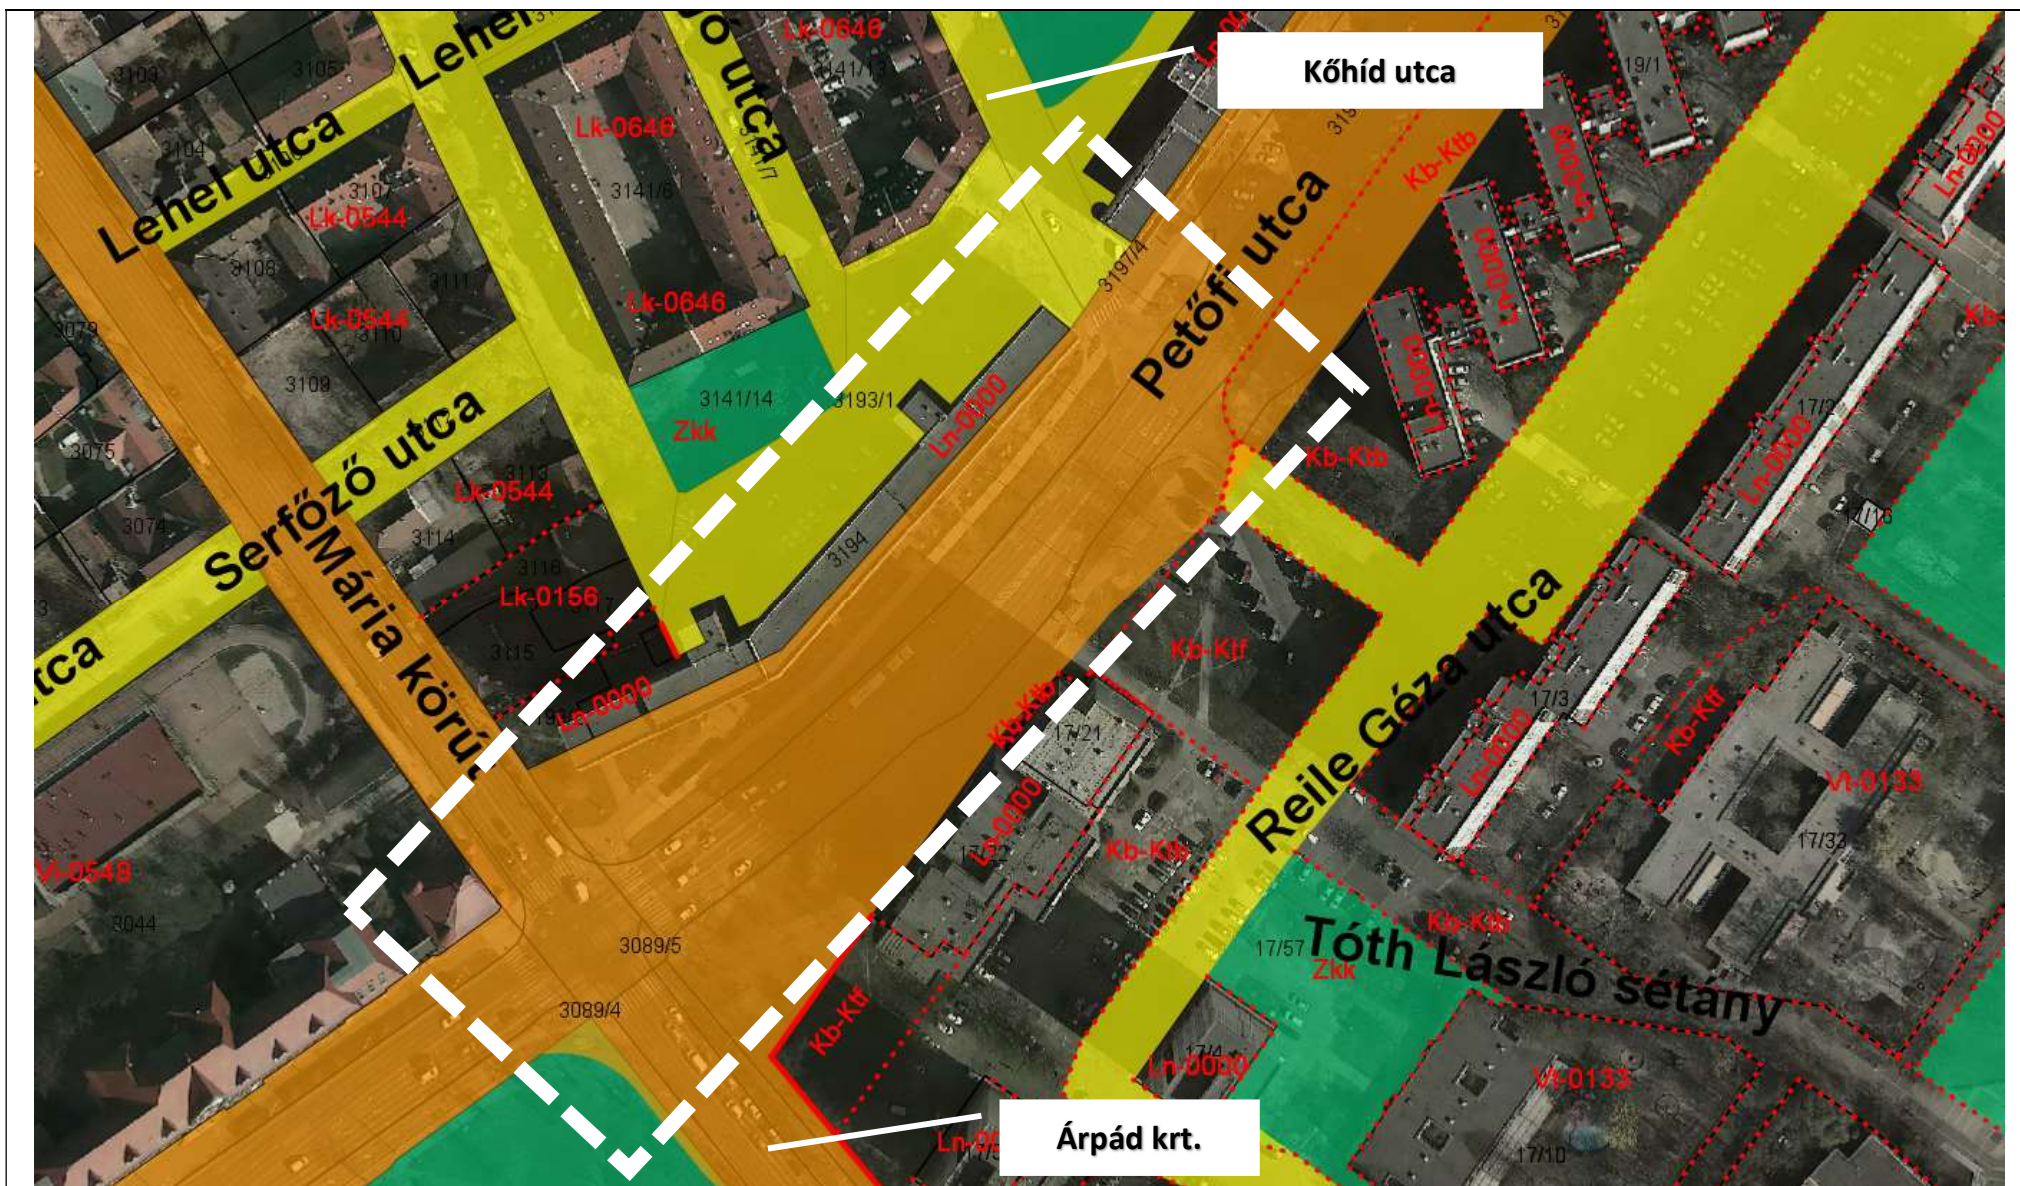

I. Petőfi Sándor u. és Kőhid utca csomópontfejlesztés (jelzőlámpás csomópont kiépítése, Mária krt. felé jobbra kanyarodó sáv)

A becsült kivitelezési költség bruttó 98 millió Ft.

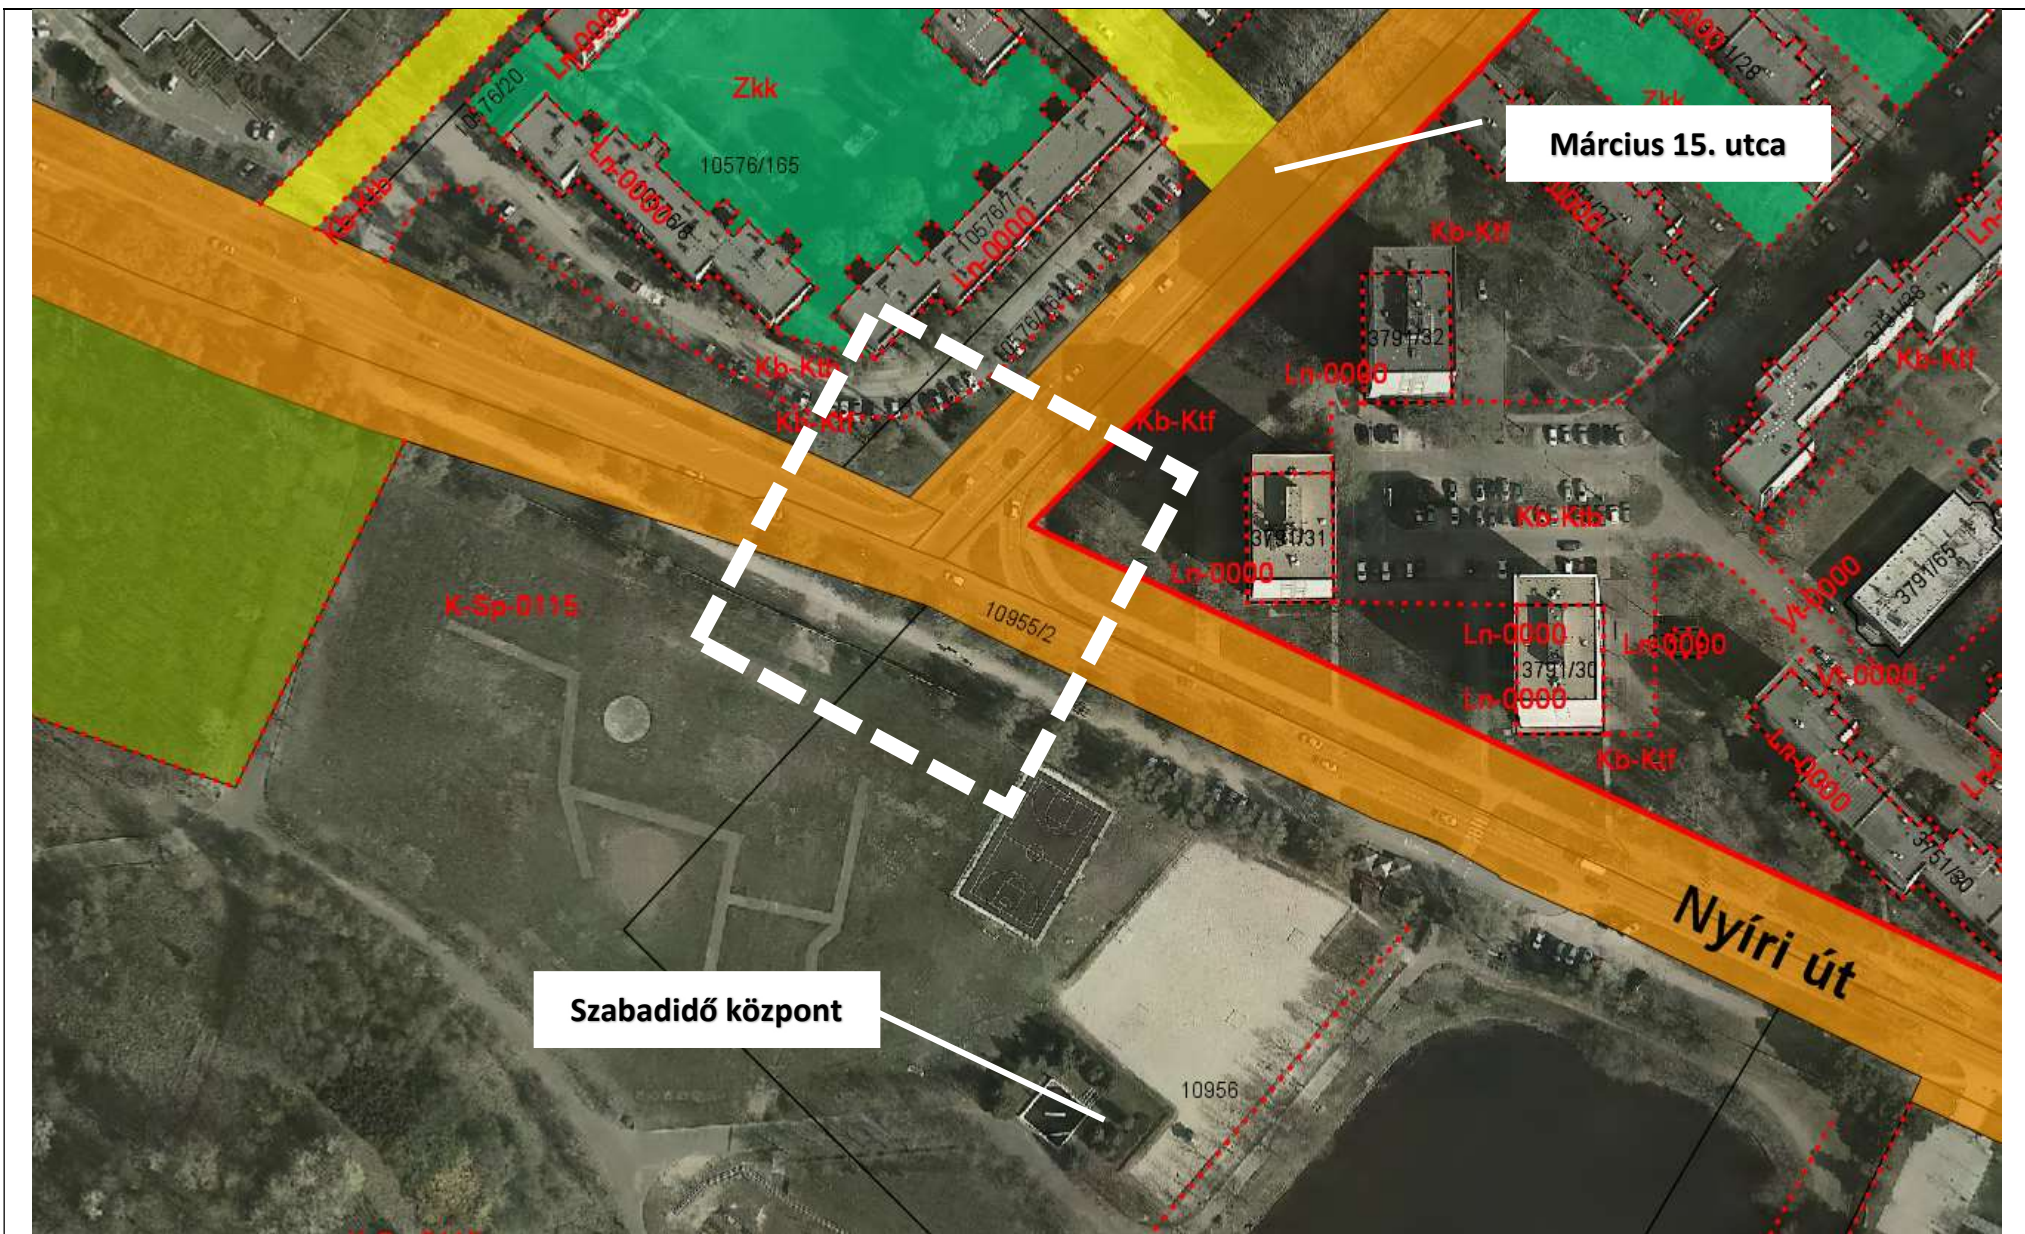


II. Nyíri út és Március 15. utca csomópontfejlesztés
(balra kanyarodósáv és besorolósáv építése, Nyíri út érintett szakaszának bővítése)

A becsült kivitelezési költség bruttó 55 millió Ft.



III. Március 15. utca és Irinyi utca csomópontfejlesztés
(jelzőlámpás csomópont, jobbra kanyarodó sáv kiépítése Március 15. utca érintett szakaszának szélesítésével)

A kivitelező által beárazott kivitelezési költség bruttó 125 millió Ft.

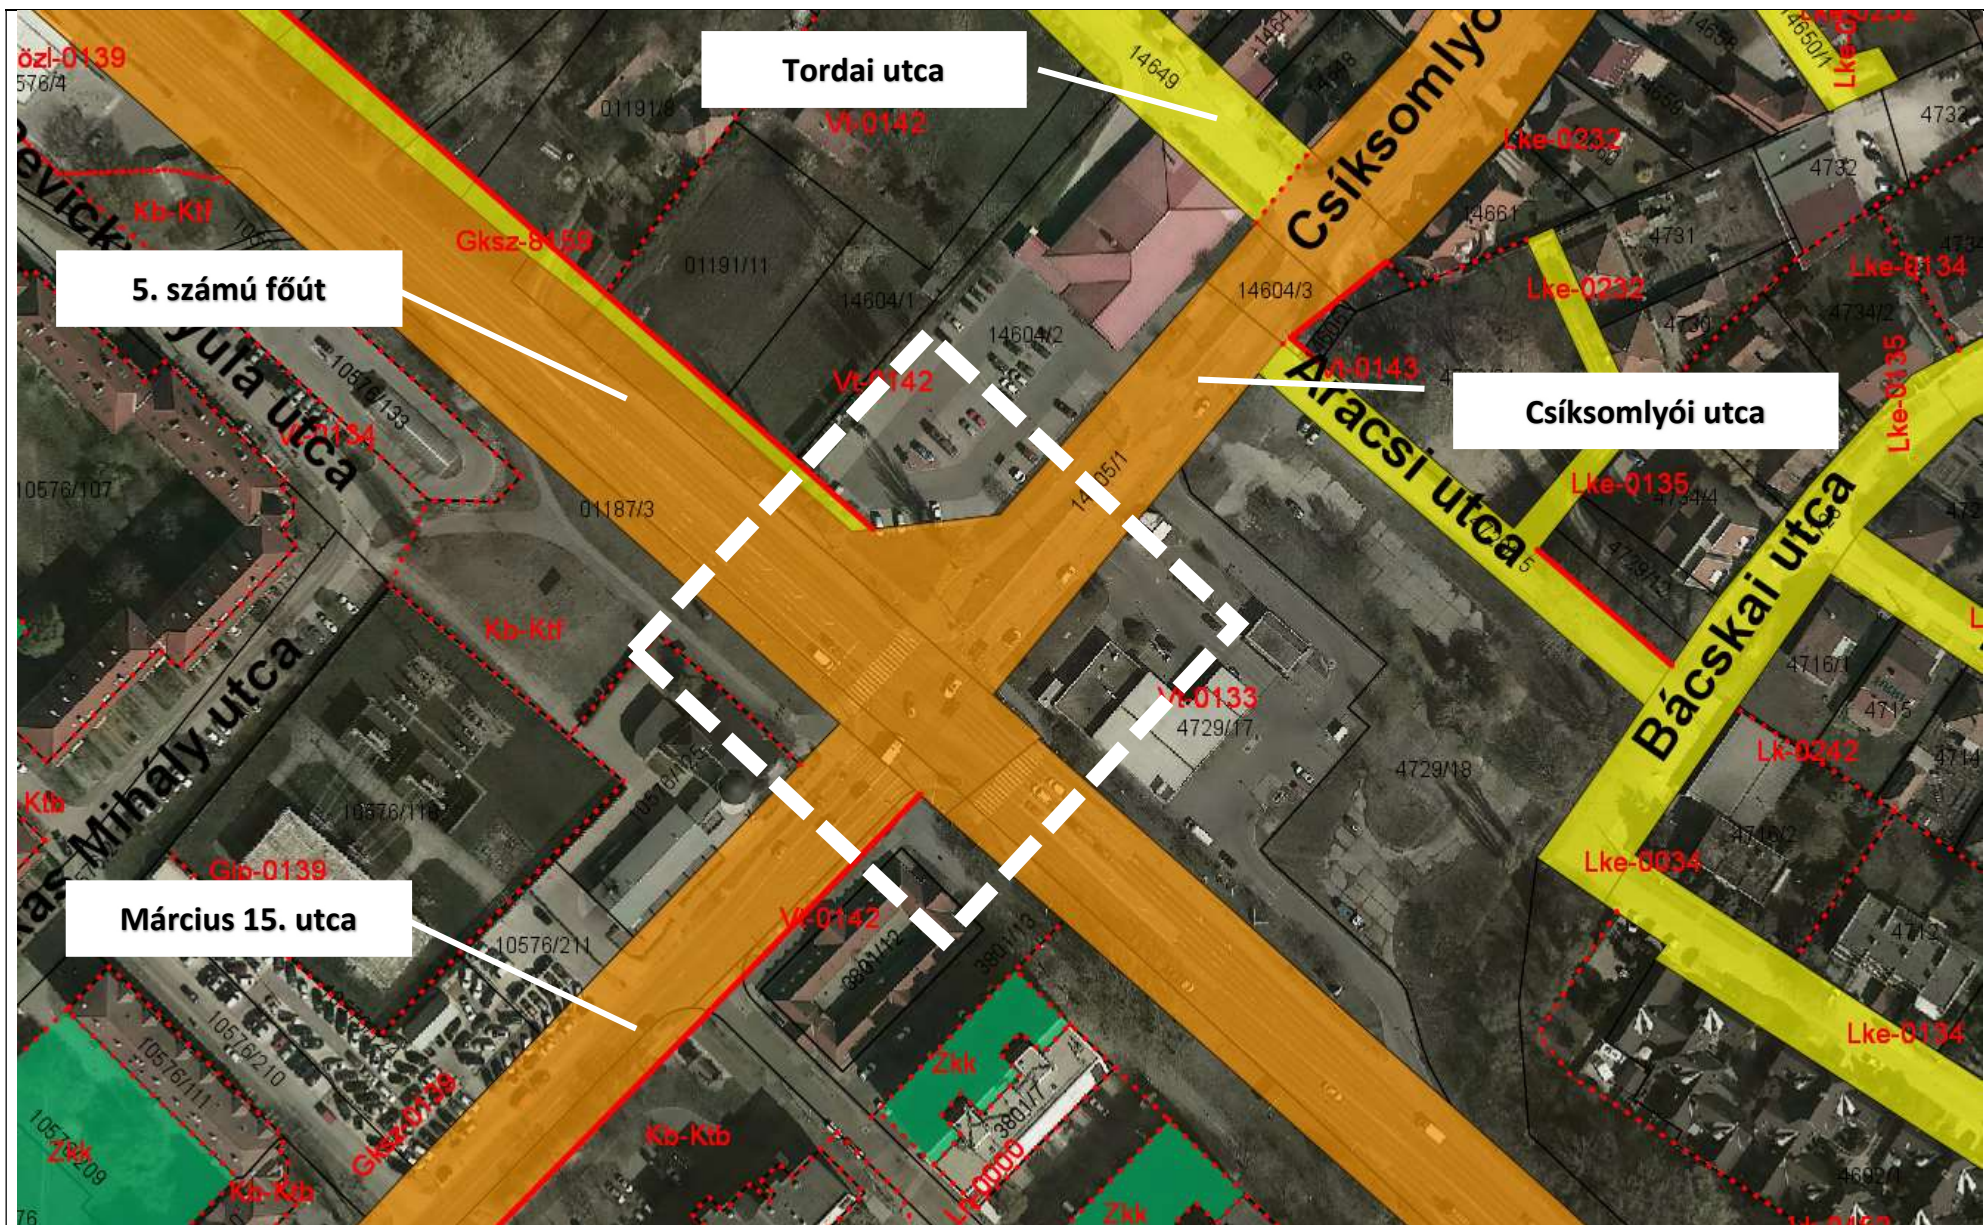

IV. Csíksomlyói utca 5. számú főút csomópontfejlesztés (jobbra kanyarodásáv)

A becsült kivitelezési költség bruttó 100 millió Ft, a területszerzést nem számítva.